


LAGEPLAN

M=1:500

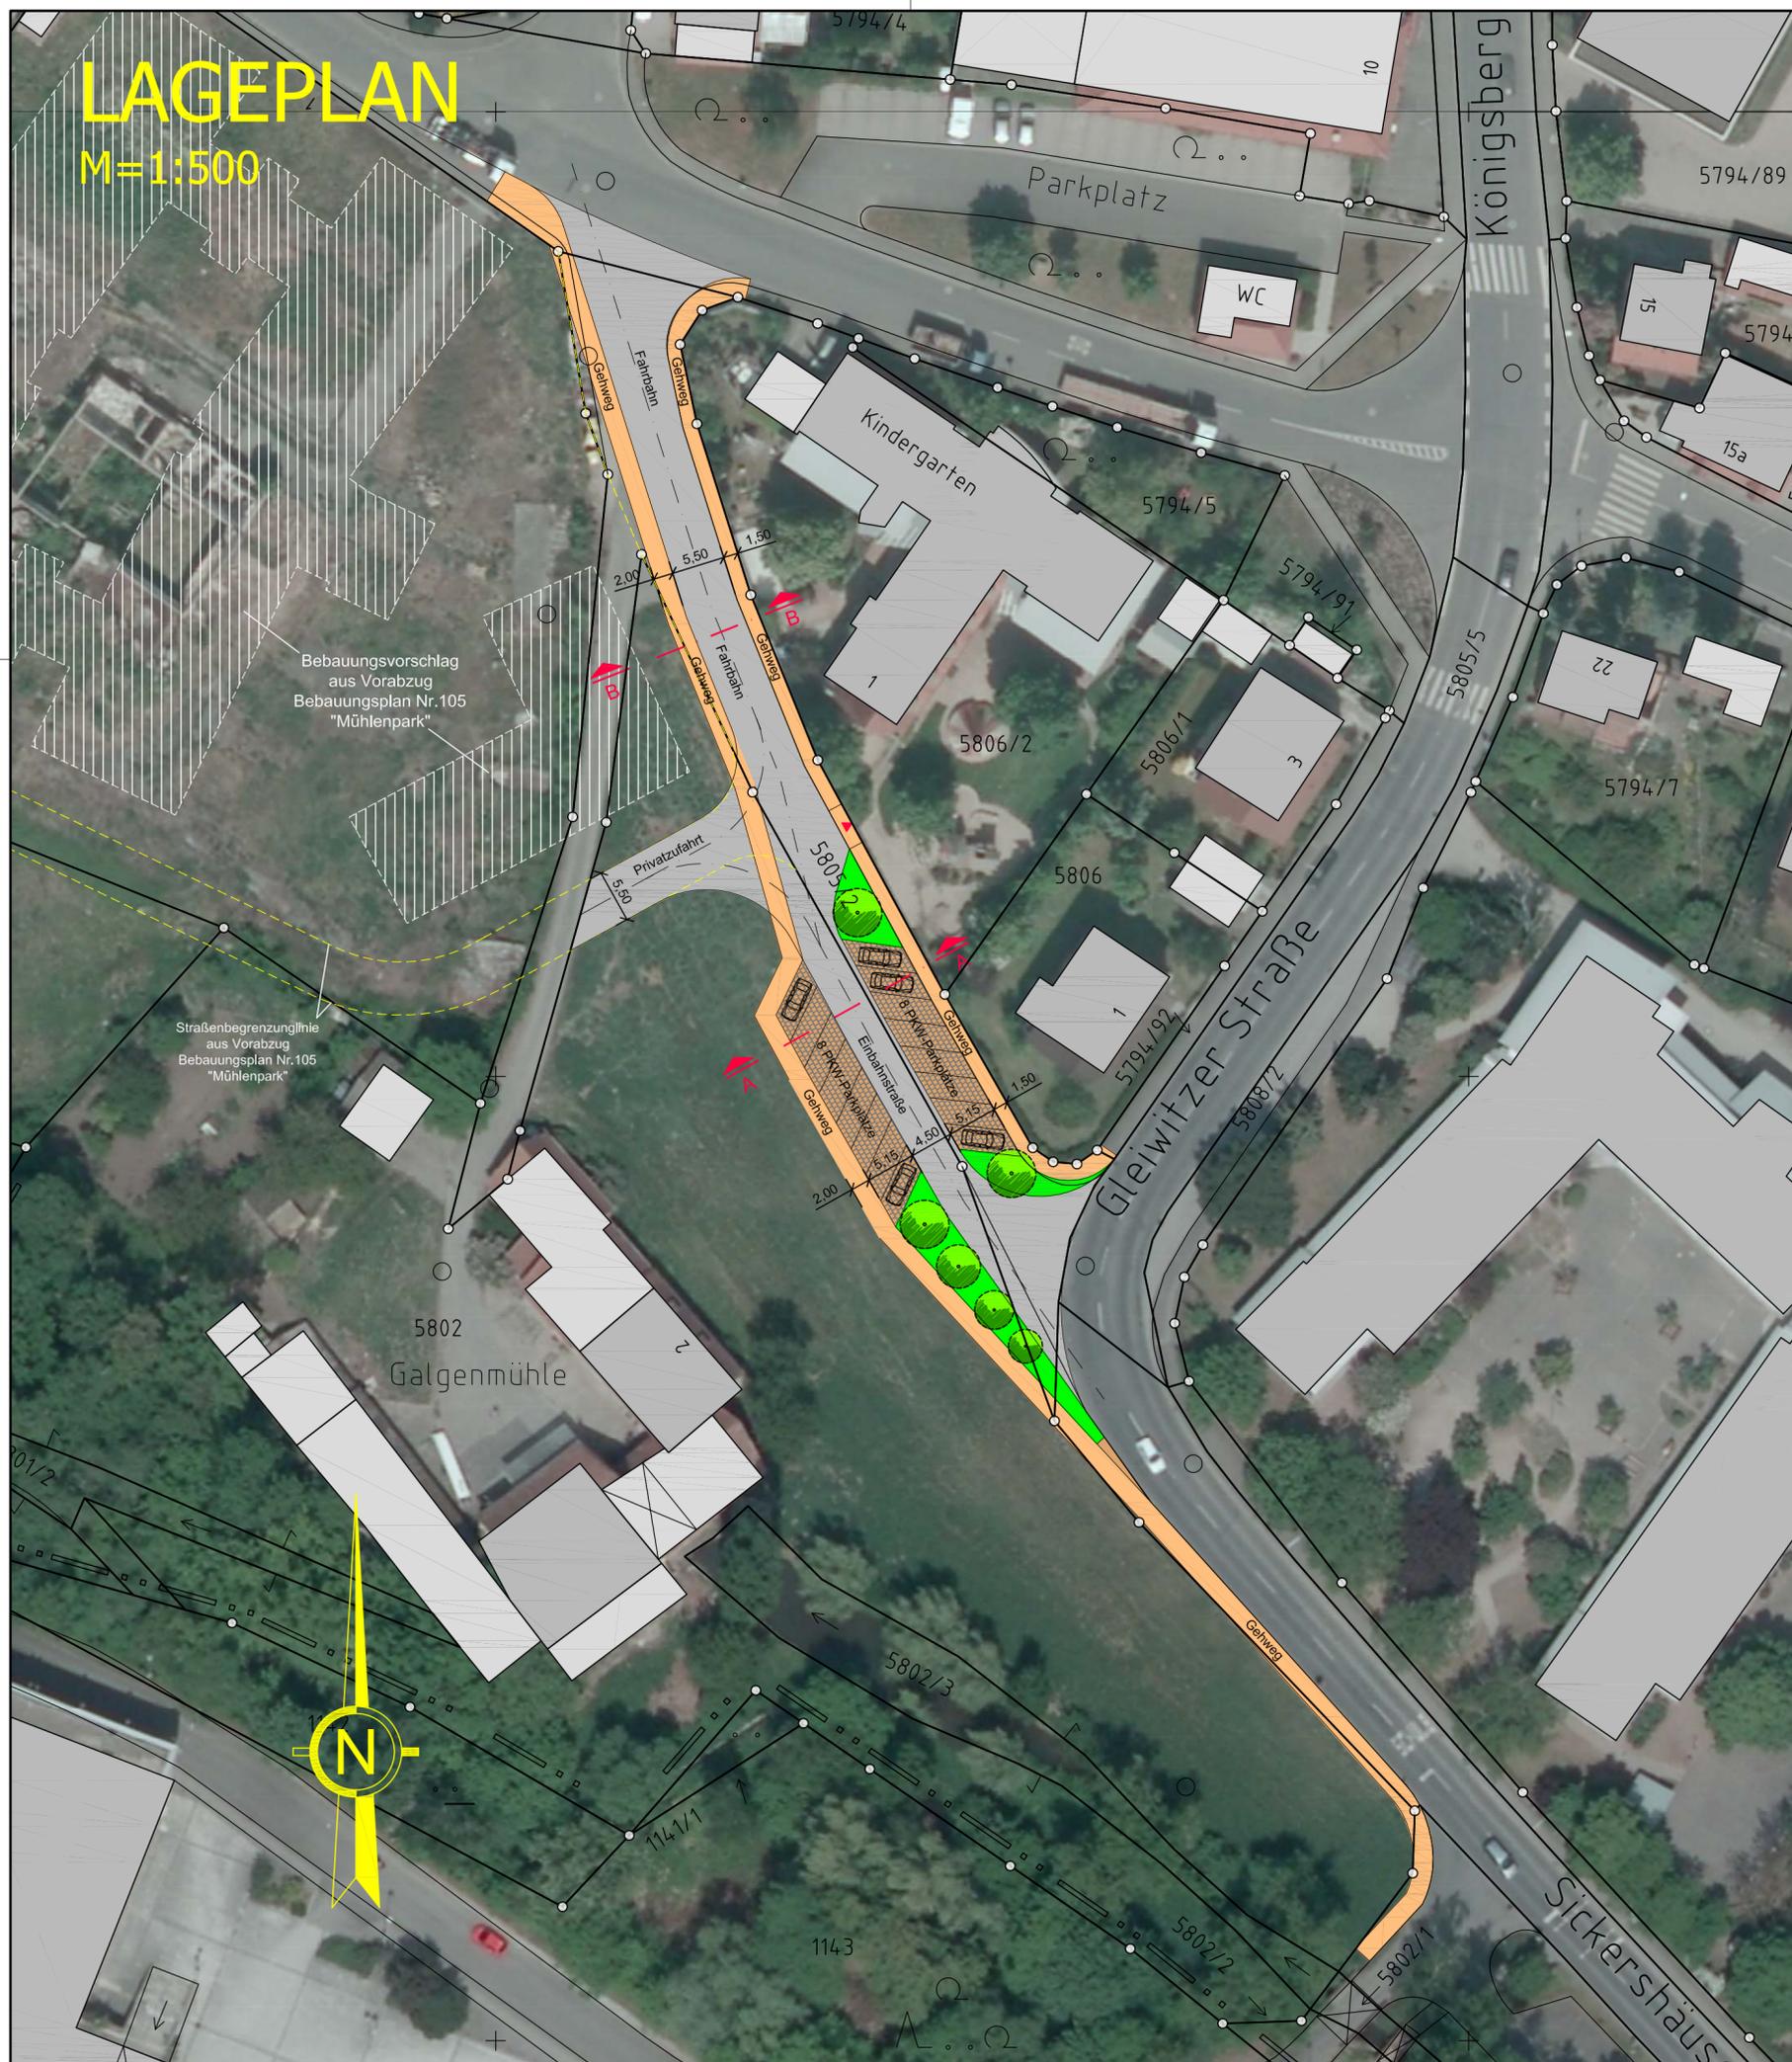

Bebauungsvorschlag aus Vorabzug Bebauungsplan Nr.105 "Mühlenpark"

Straßenbegrenzungslinie aus Vorabzug Bebauungsplan Nr.105 "Mühlenpark"

LEGENDE:

-  Fahrbahn (Asphaltfläche)
-  Pkw-Parkplatz (gepflastert)
-  Gehweg (Pflasterfläche)
-  Grünfläche
-  neuer Baum

STADTBAUAMT KITZINGEN

-Sachgebiet 63 Tiefbau-



STADT
KITZINGEN
am Main

Vorentwurf

Neugestaltung Sickershäuser Weg
im Bereich Kindergarten St. Vinzenz
LAGEPLAN

Maßstab:

1 : 500

Stadtbauamt Kitzingen
Sachgebiet 63 Tiefbau
Herr Schwarz
Schulhof 2
97318 Kitzingen
Tel.: 09321 / 20-6305
Fax.: 09321 / 20-96303
Mail: christian.schwarz@stadt-kitzingen.de

Aufgestellt:
Kitzingen, den 16.08.2012


Unterschrift

| | | |
|--------------|------------|------------|
| Stand: | 10.09.2012 | |
| Projekt-Nr.: | Name: | Datum: |
| Bearbeitet: | Schwarz | 16.08.2012 |
| Gezeichnet: | Schwarz | 16.08.2012 |

| | |
|---------------|--|
| Geprüft: | |
| Plot: | |
| Größe: | |
| Papiergröße: | |
| Zeichn. Name: | |

Anlage: 1

Seite: 1