


LAGEPLAN

M=1:500

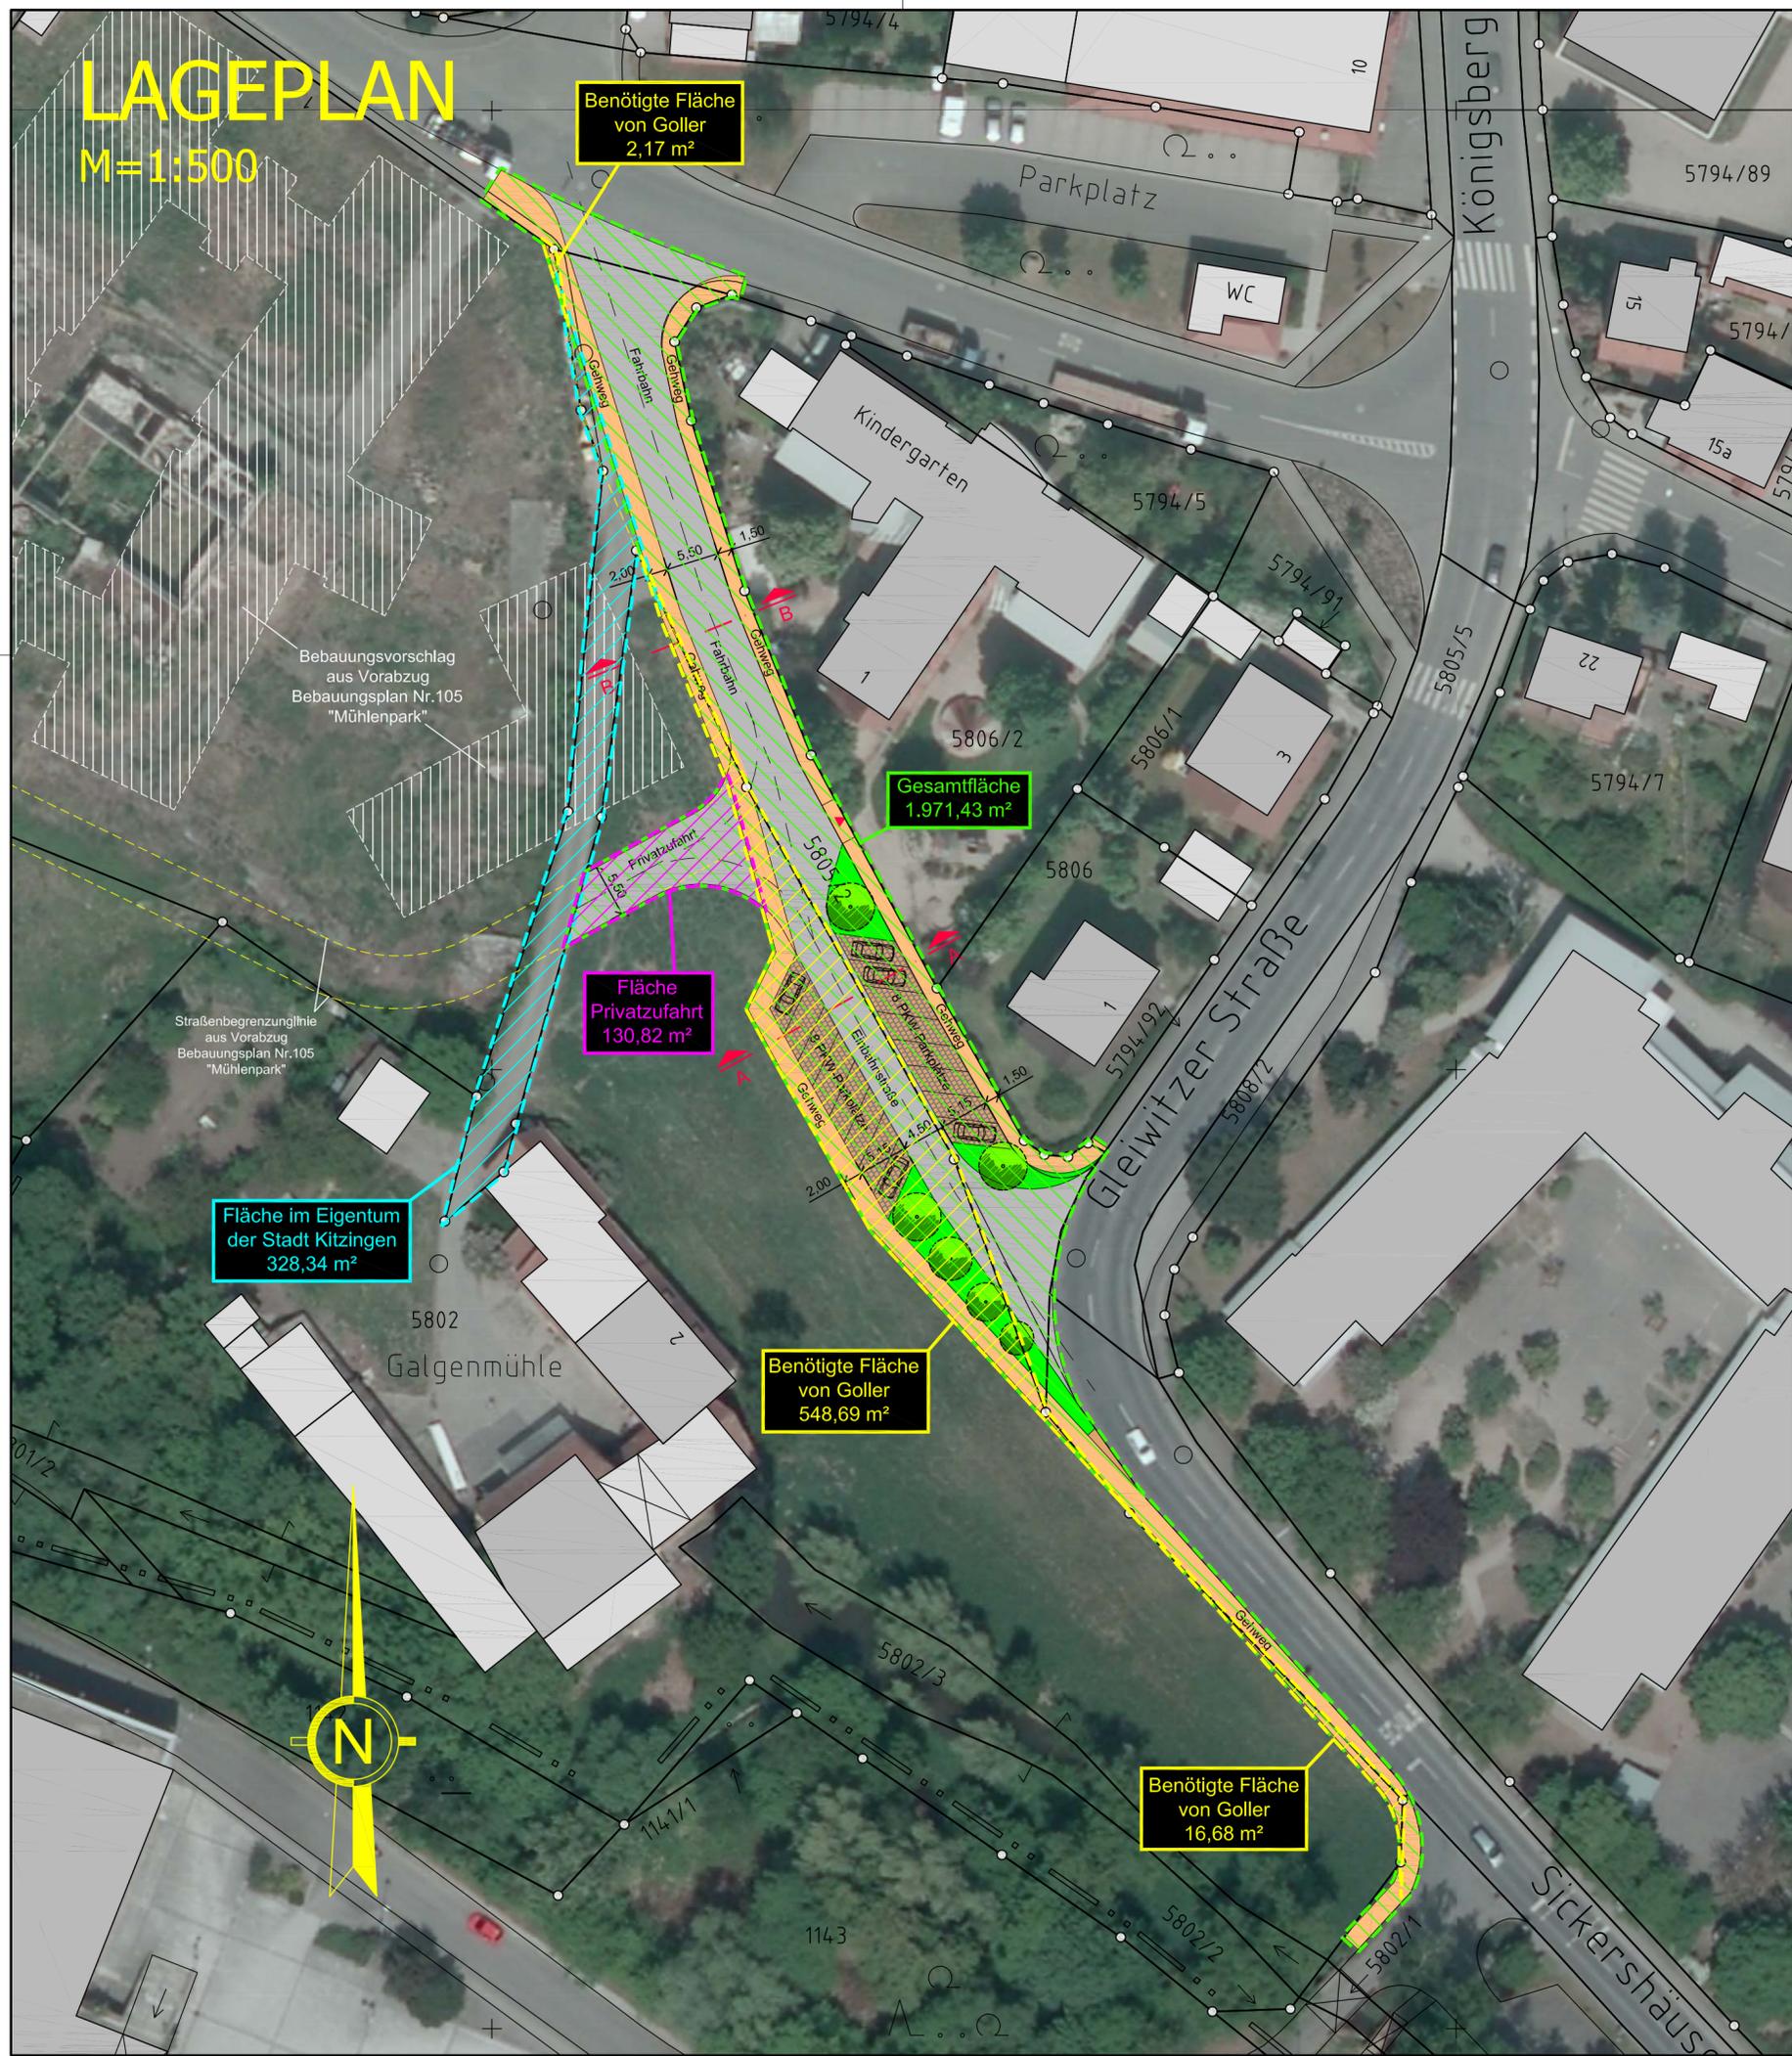

LEGENDE:

-  Fahrbahn (Asphaltfläche)
-  Pkw-Parkplatz (gepflastert)
-  Gehweg (Pflasterfläche)
-  Grünfläche
-  neuer Baum

STADTBAUAMT KITZINGEN

-Sachgebiet 63 Tiefbau-



STADT
KITZINGEN
am Main

Vorentwurf

Neugestaltung Sickershäuser Weg
im Bereich Kindergarten St. Vinzenz
LAGEPLAN mit Flächenabgriffen

Maßstab: 1 : 500	Stand:	18.07.2013	
	Projekt-Nr.:	Name:	Datum:
Stadtbauamt Kitzingen Sachgebiet 63 Tiefbau Herr Schwarz Schulhof 2 97318 Kitzingen Tel.: 09321 / 20-6305 Fax.: 09321 / 20-96303 Mail: christian.schwarz@stadt-kitzingen.de	Aufgestellt: Kitzingen, den 18.07.2013	Bearbeitet:	Schwarz 16.08.2012
		Gezeichnet:	Schwarz 16.08.2012
 Unterschrift	Geprüft:		
	Plot:		
	Größe:		
	Papiergröße:		
Anlage: 2		Seite: 1	