





- Freifläche
- Anbauflächen

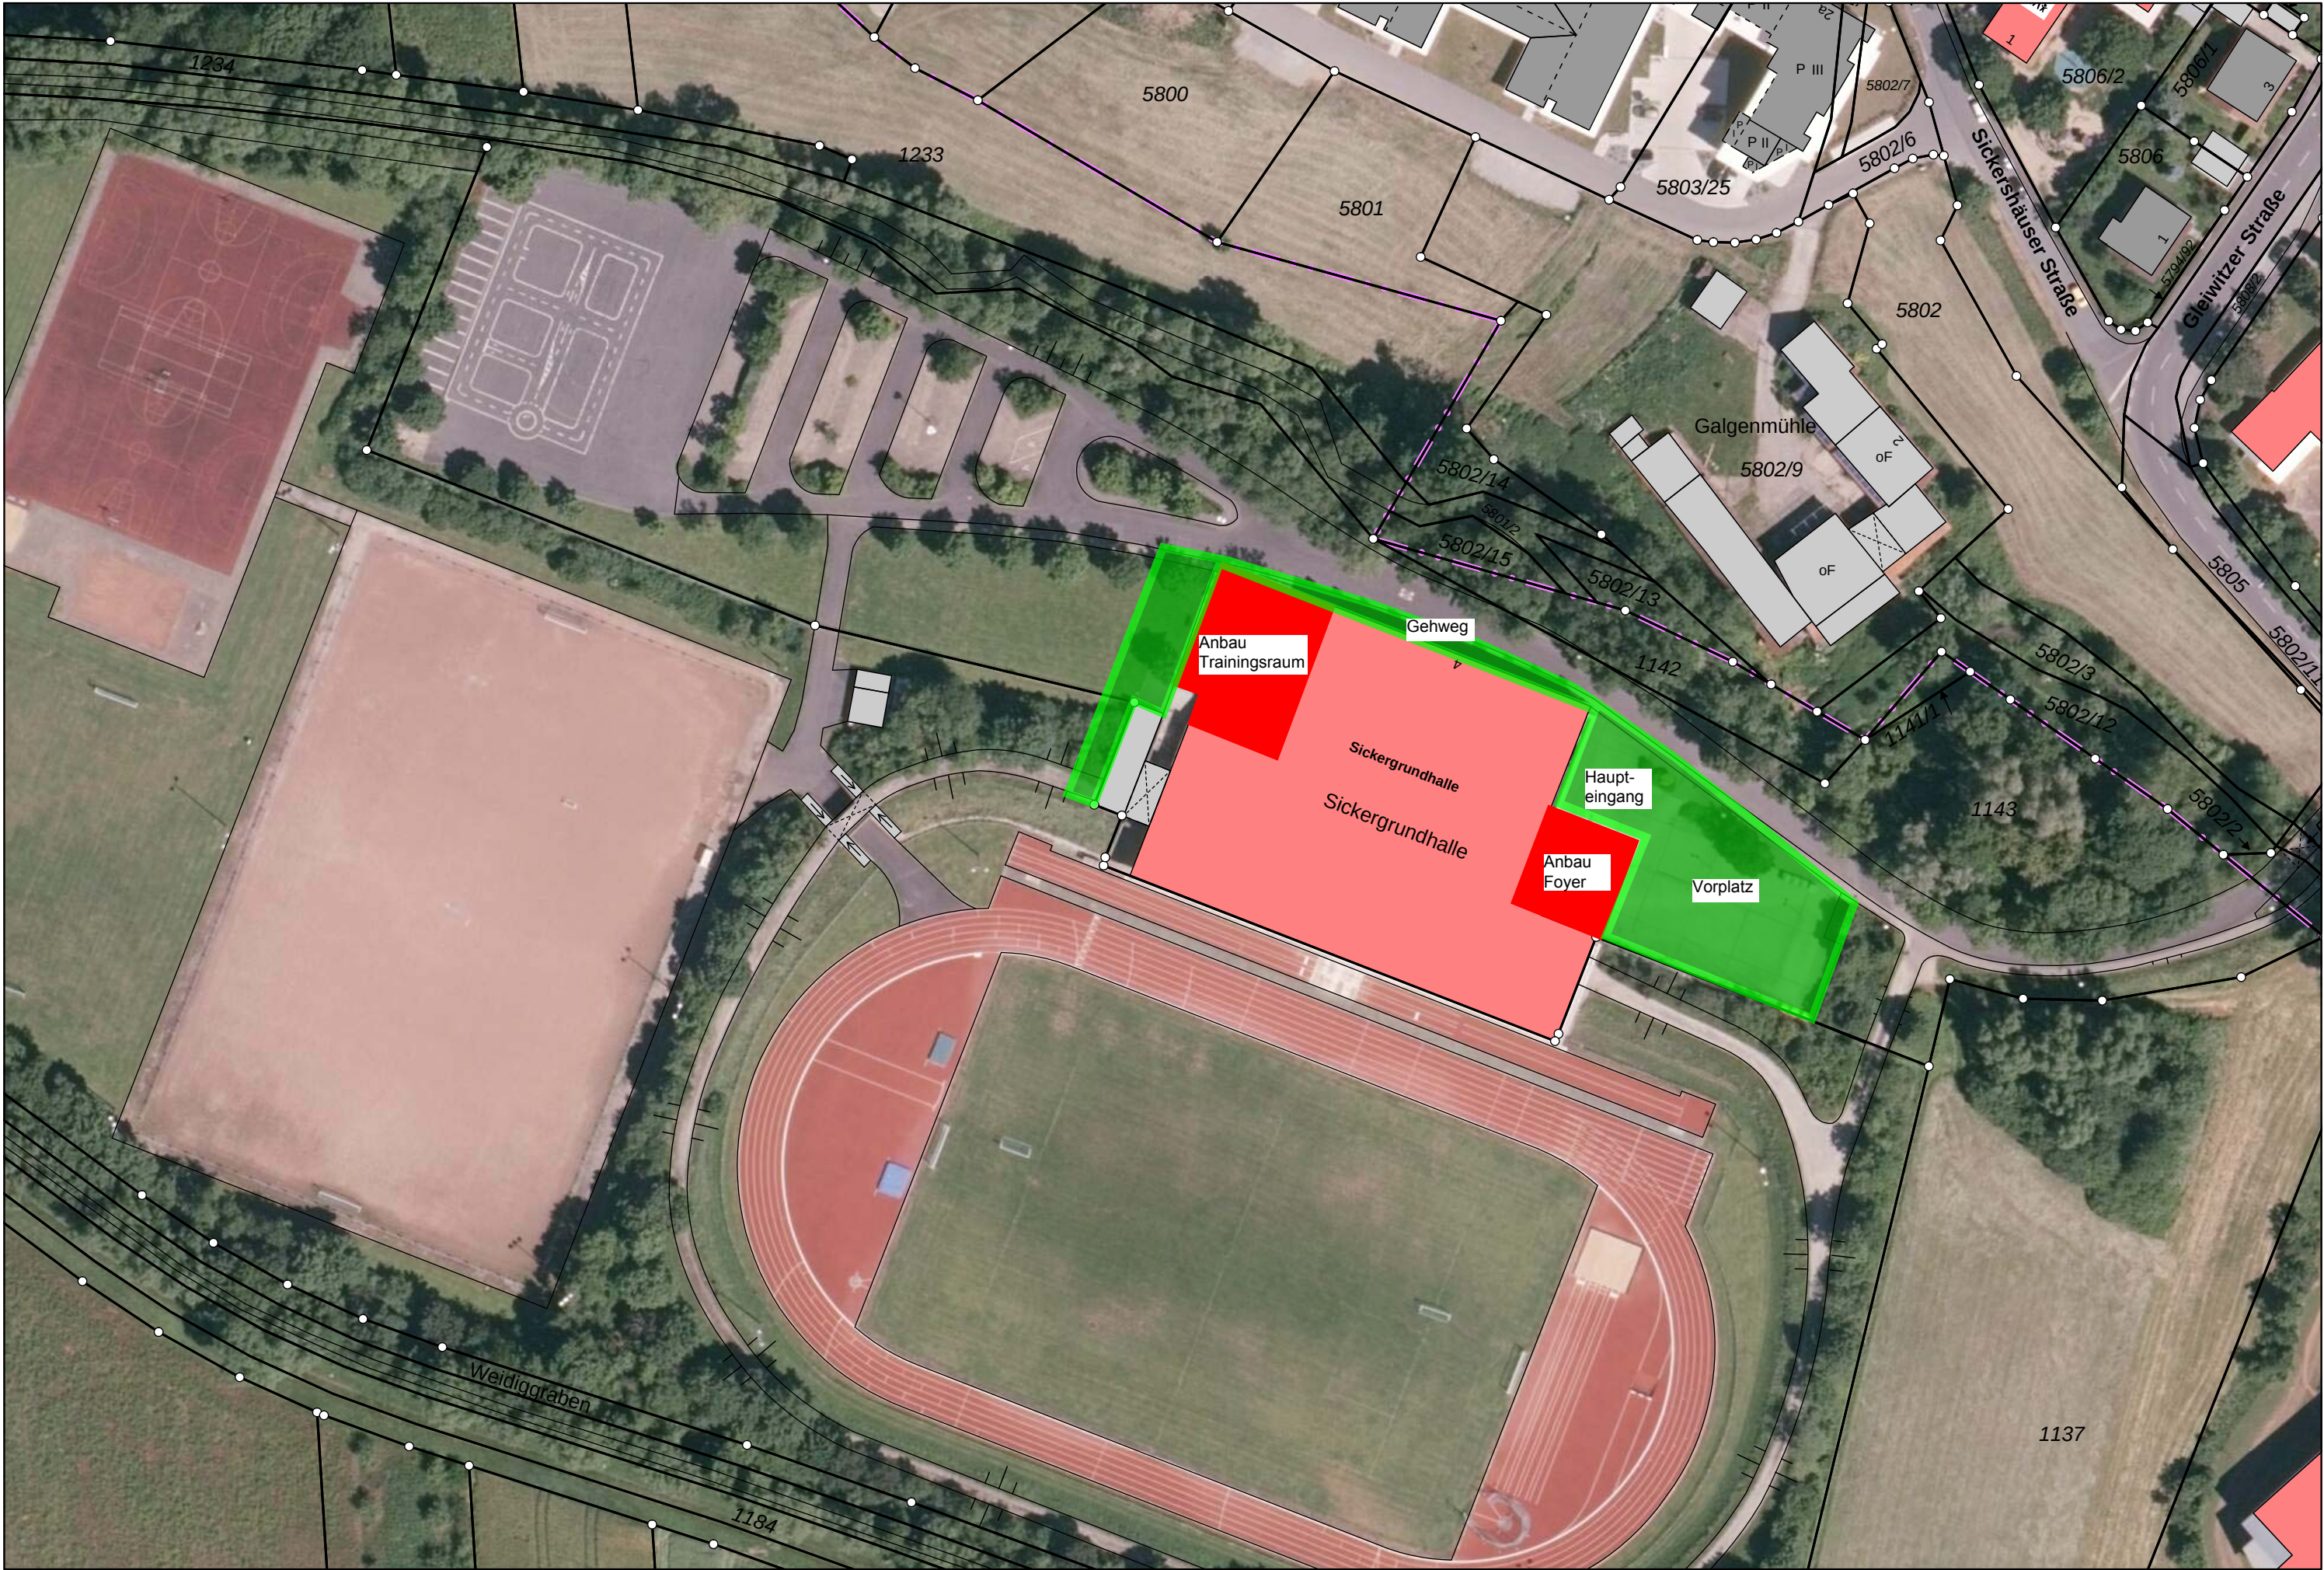

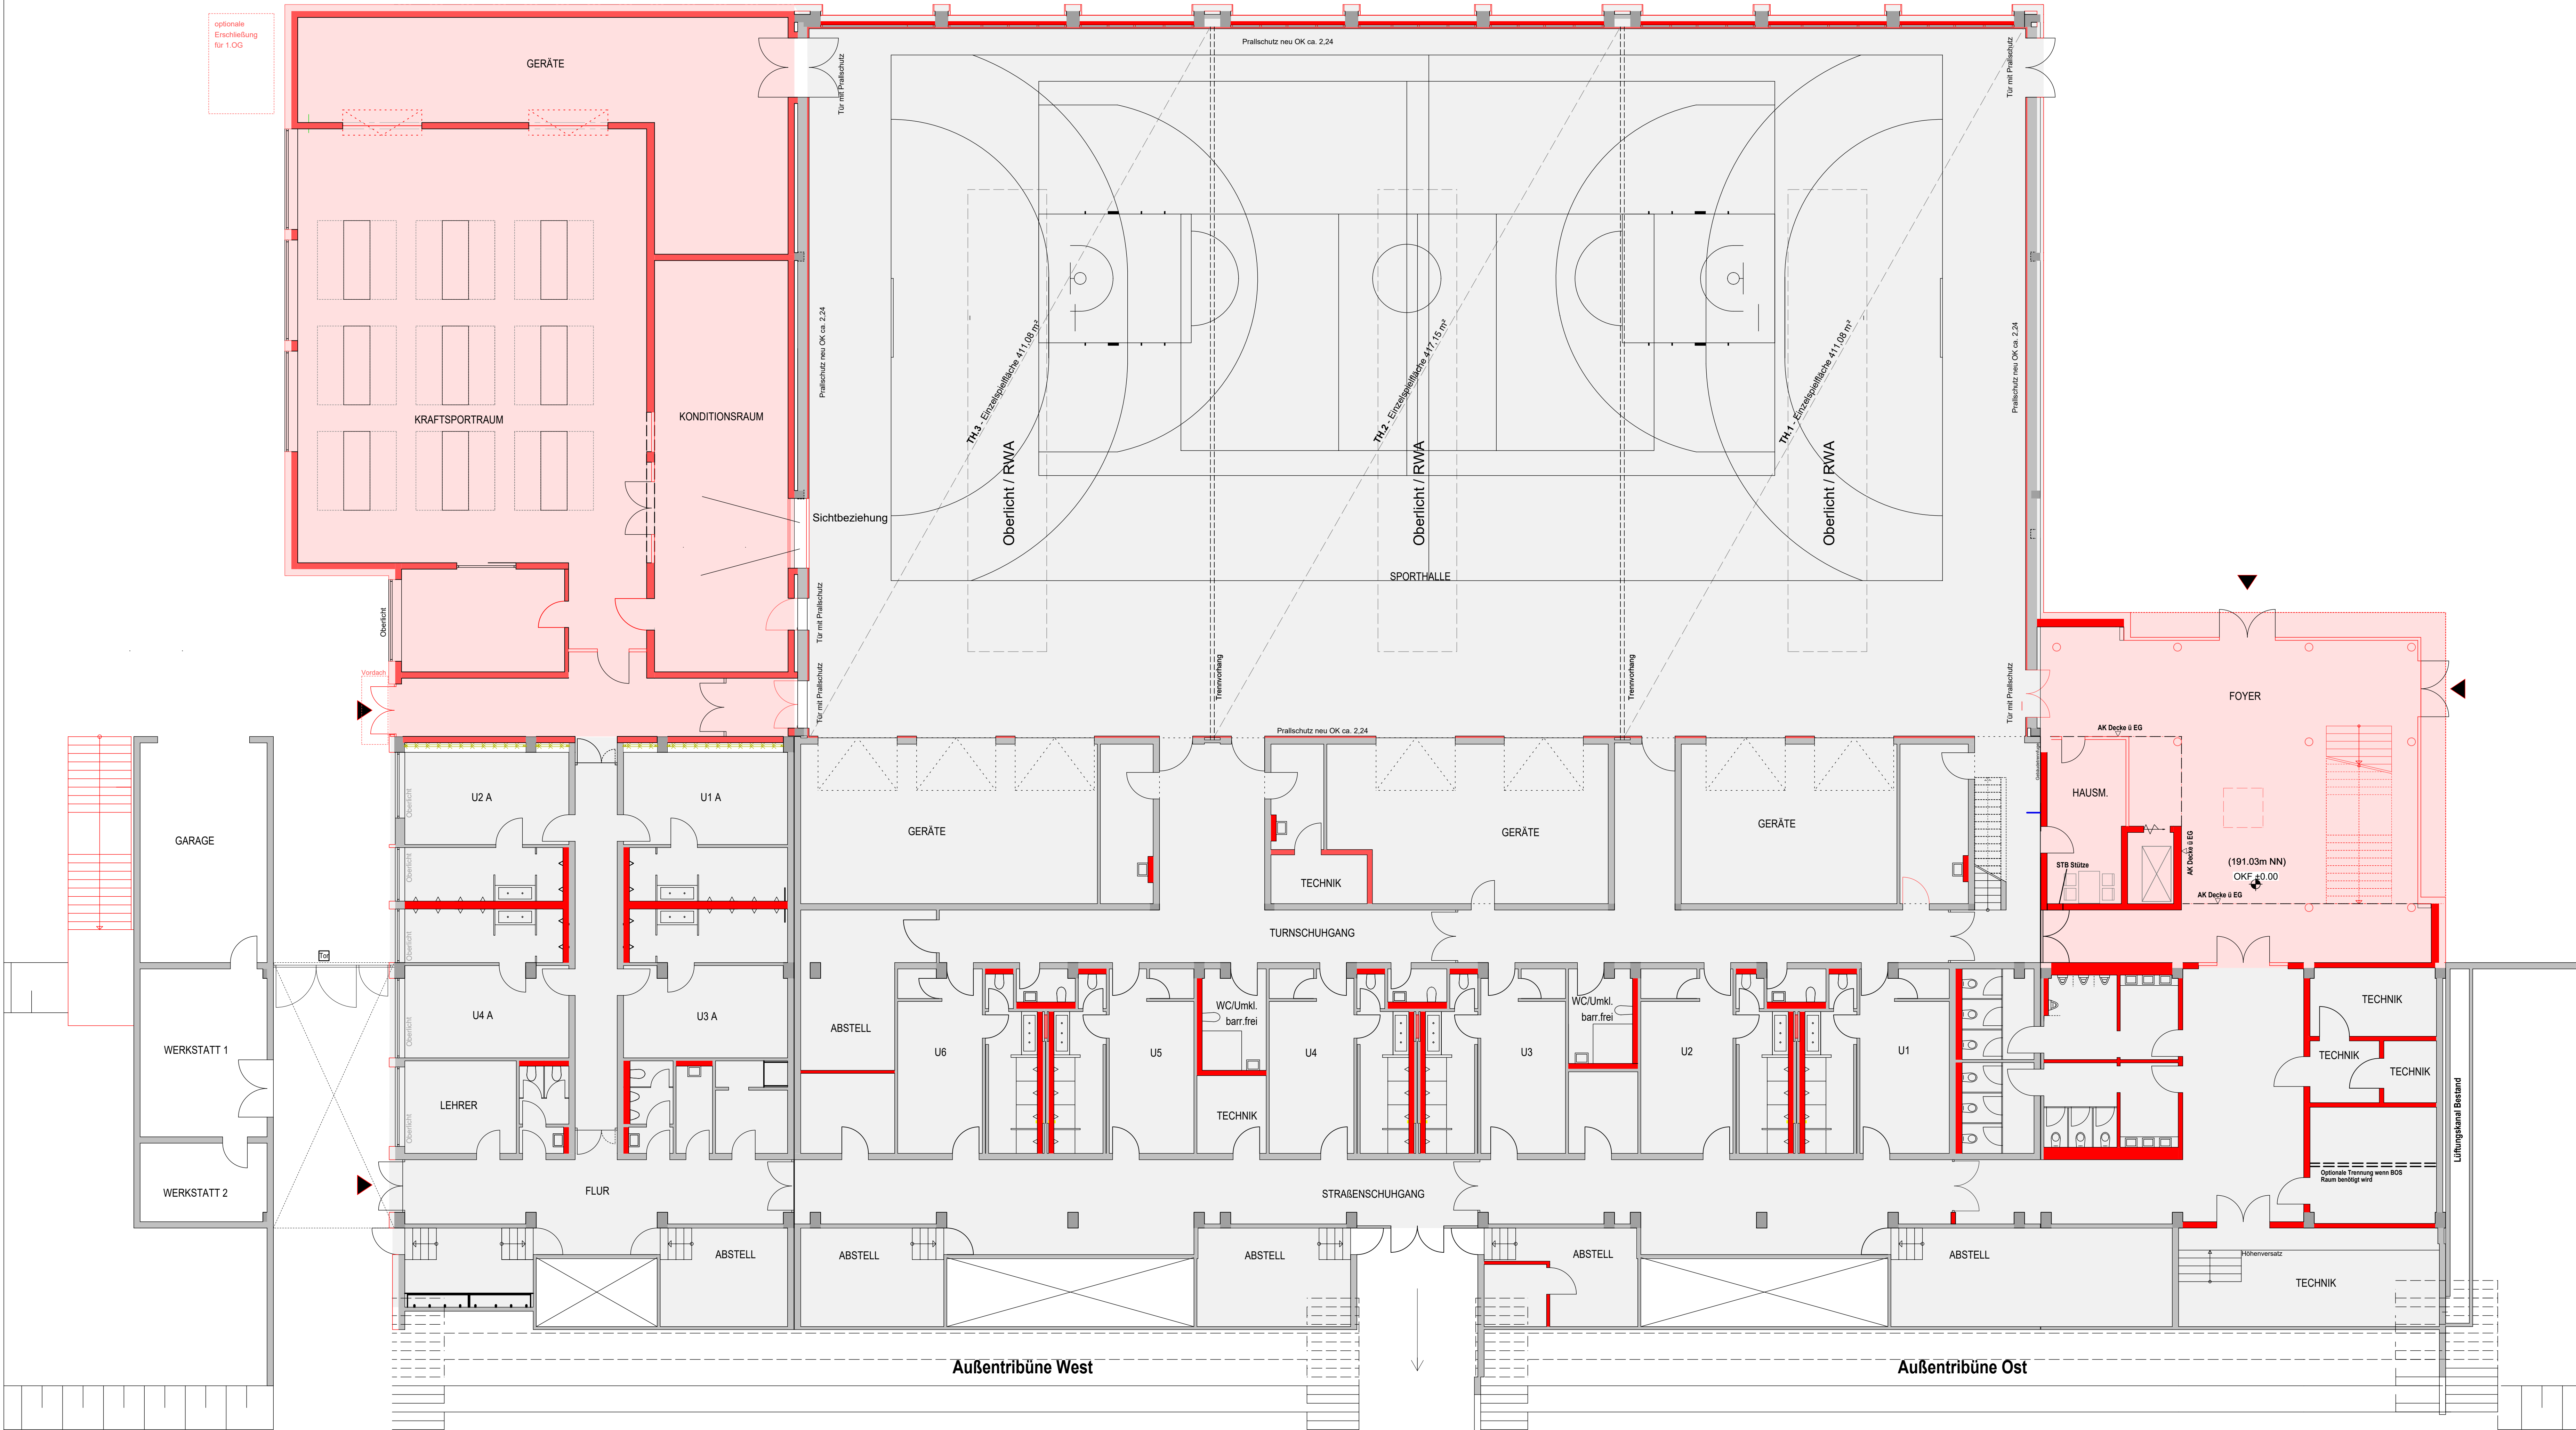

Legende

	bestehendes Bauteil		neues Bauteil		Abbruch
--	---------------------	--	---------------	--	---------

ENTWURFSPLANUNG

BAUHERR:
Stadt Kitzingen
Schulhof 2
97318 Kitzingen

BAUVORHABEN:
Generalsanierung Dreifachturnhalle Sickergrund
Sickershäuser Str. 7
97318 Kitzingen

Roth + Partner
ARCHITEKTEN
Alte Burgstraße 2 · 97318 Kitzingen · Tel. 09321 / 14022-60 Fax: 02 info@rothundpartner.net

Bauteil				BV-NR.	
Grundriss Erdgeschoss				K 1732	
Maßstab	Datum	Änderungsdatum	gezeichnet	Projektiert	Pl-Nr. - Änderungsst.
1: 100	24.09.2019	-	nis	R.Müller	K1732/E/31

H/B = 670 / 1189 (0.80m²) Allplan 2018

Legende

bestehendes Bauteil

neues Bauteil

Abbruch

ENTWURFSPLANUNG

BAUHERR:
Stadt Kitzingen
Schulhof 2
97318 Kitzingen


BAUVORHABEN:
Generalsanierung Dreifachturnhalle Sickergrund
Sickershäuser Str. 7
97318 Kitzingen

Roth
PARTNER
ARCHITEKTEN


Alte Burgstraße 2 · 97318 Kitzingen · Tel. 09321 / 14022-60 Fax: 02 · info@rothpartner.net

Grundriss 1. Obergeschoss				BV-NR.
Maßstab	Datum	Änderungsdatum	gezeichnet	Pl.-Nr. - Änderungen
1: 100	24.09.2019	-	nis	R.Müller

K 1732
K1732/E/02
Allplan 2018

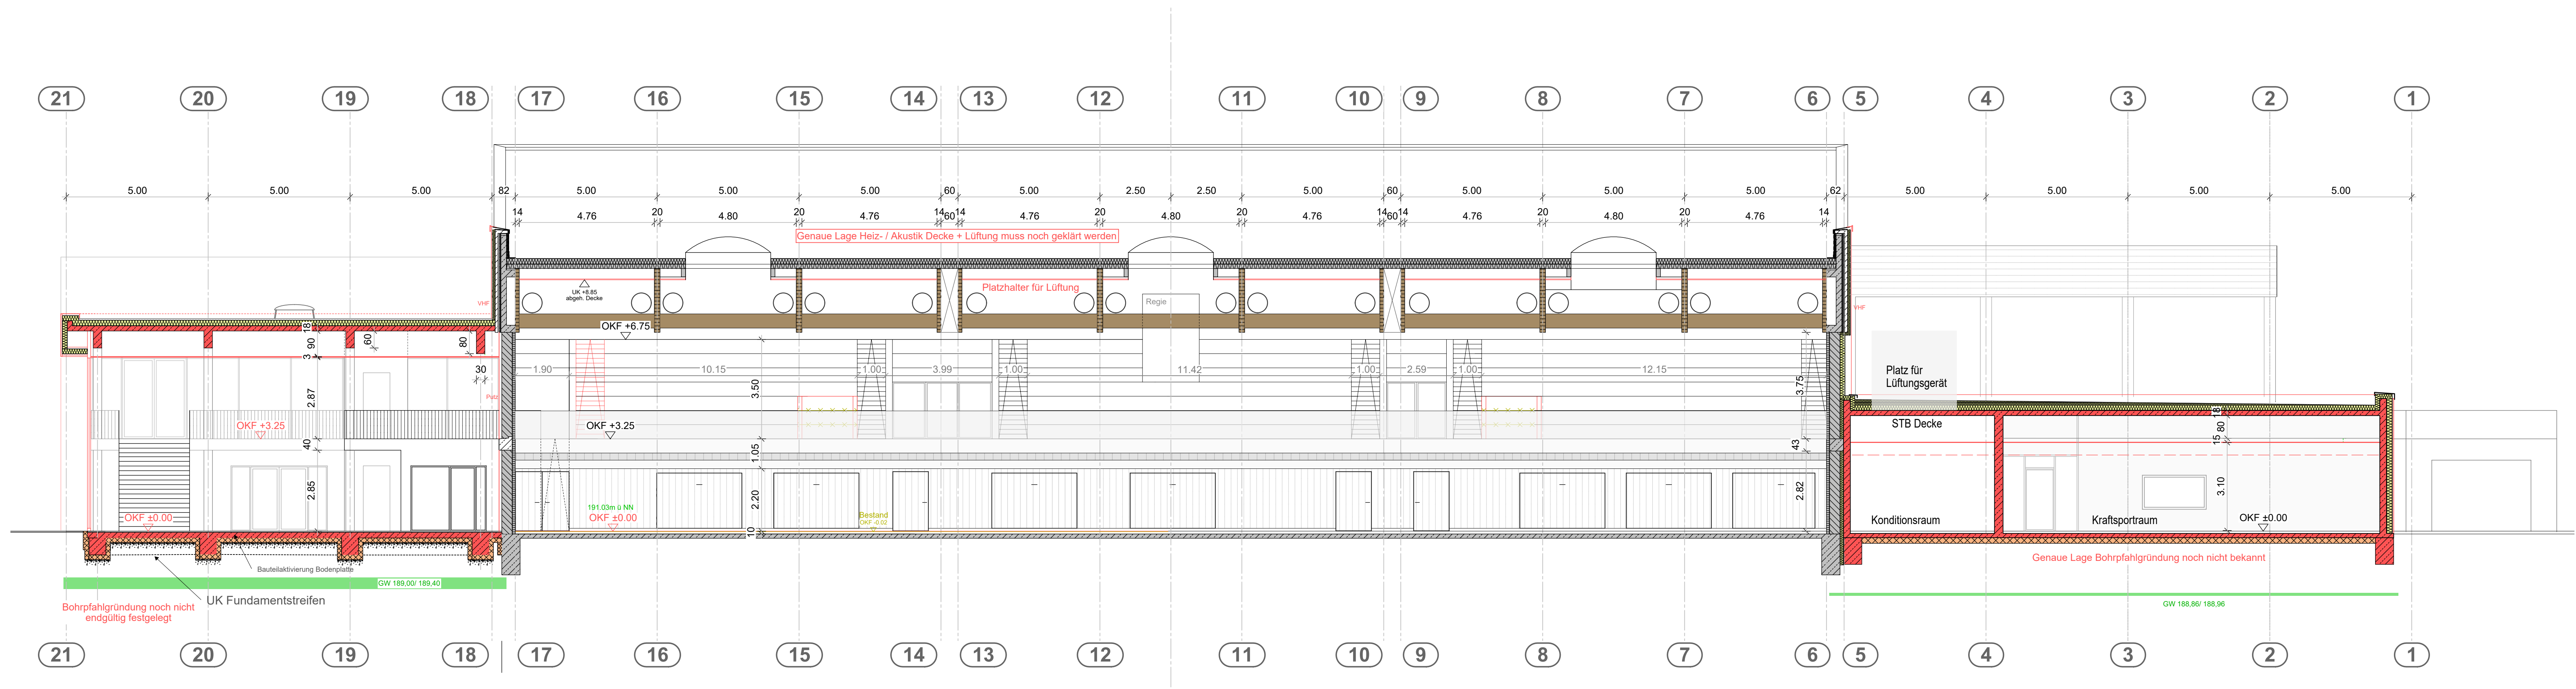

Schnitt B-B M 1:100

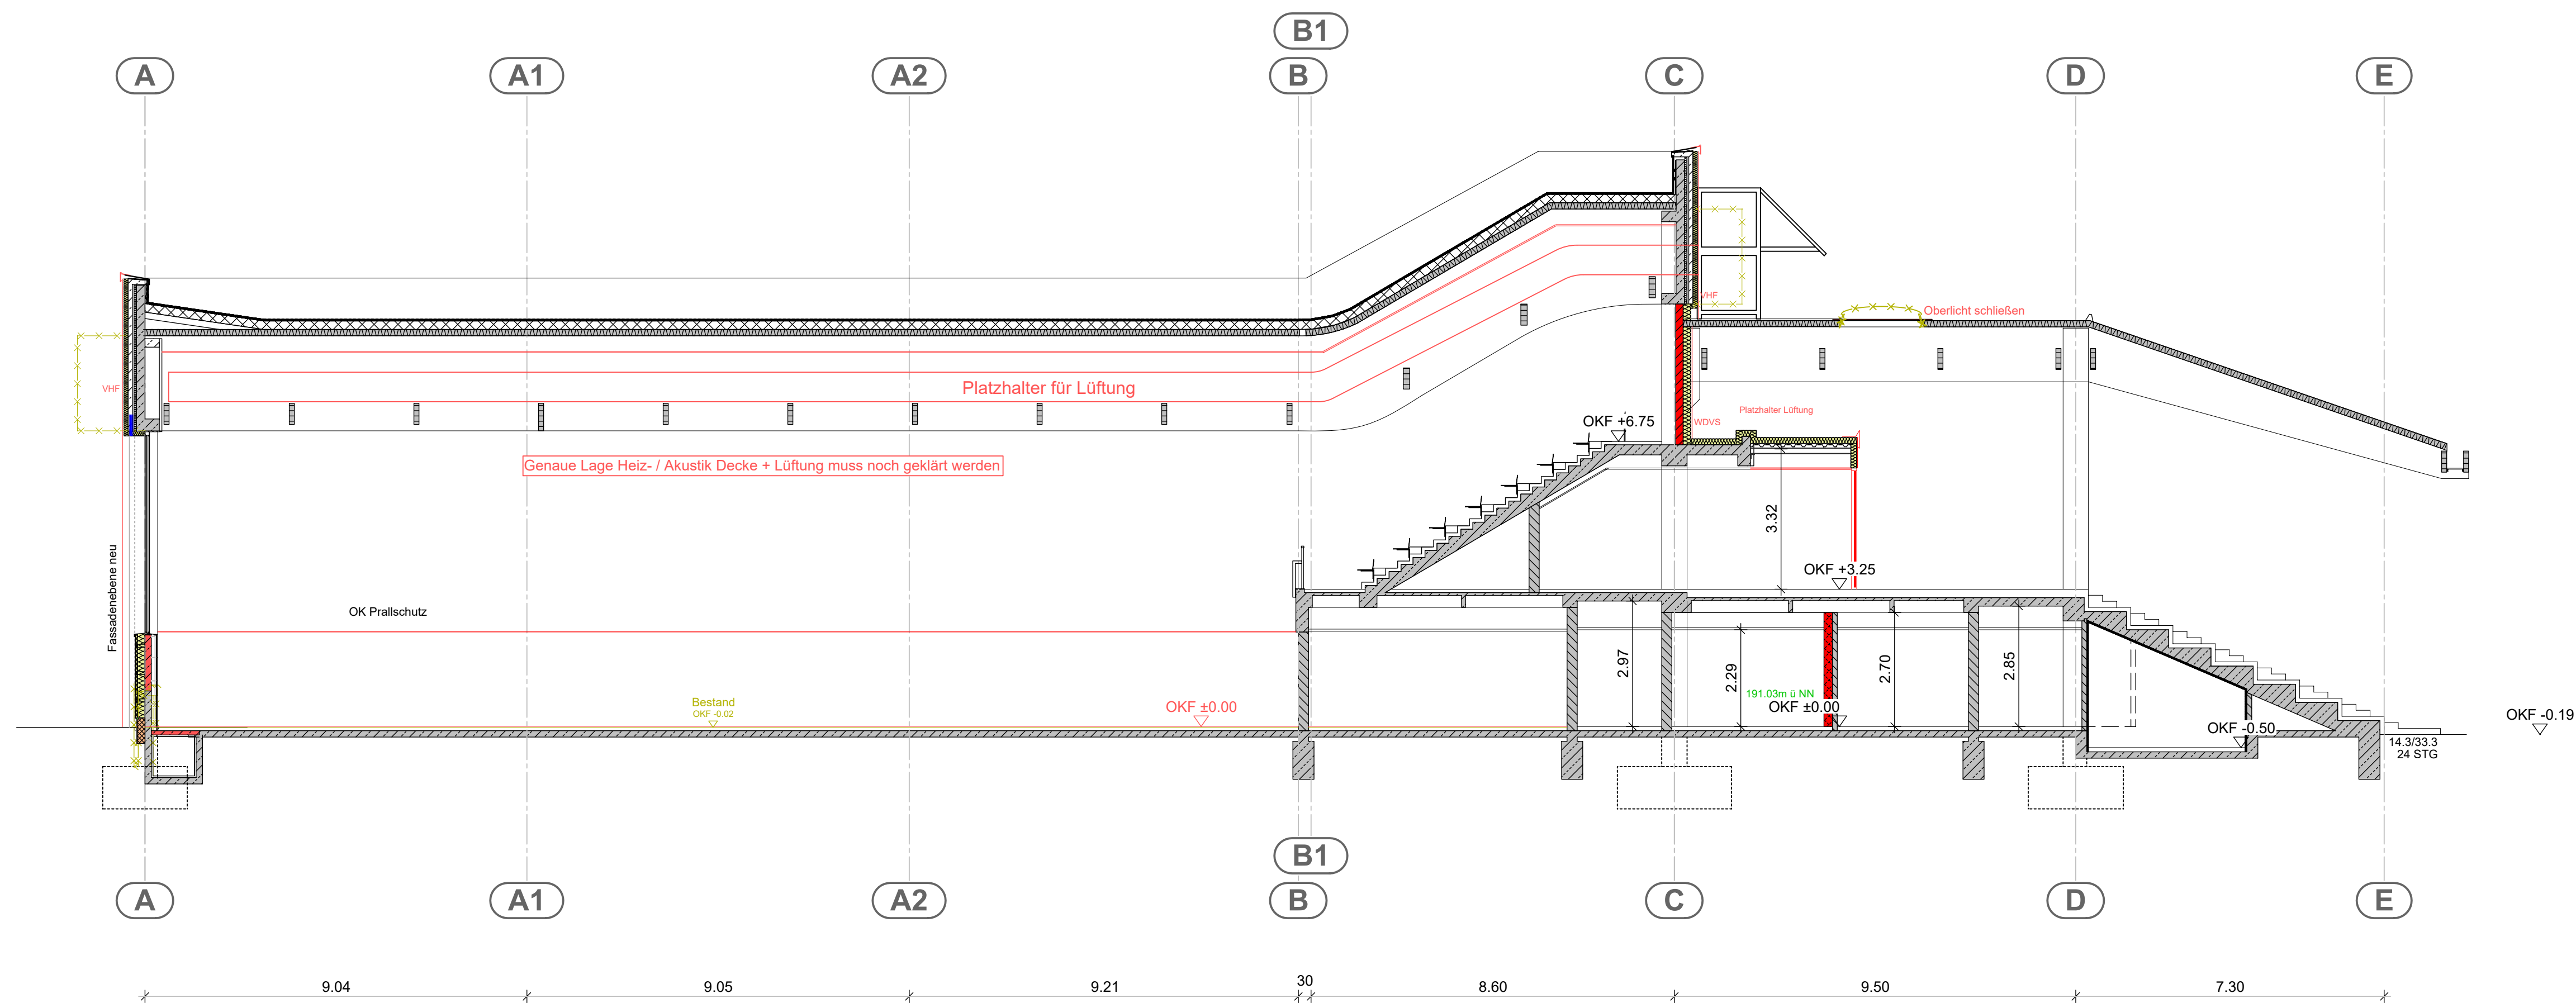

Schnitt A-A M 1:100

Legende

	bestehendes Bauteil		neues Bauteil		Abbruch
--	---------------------	--	---------------	--	---------

ENTWURFSPLANUNG

BAUHERR:
Stadt Kitzingen
Schulhof 2
97318 Kitzingen

BAUVORHABEN:
Generalsanierung Dreifachturnhalle Sickergrund
Sickershäuser Str. 7
97318 Kitzingen


Roth
PARTNER
ARCHITEKTEN

Alte Burgstraße 2 · 97318 Kitzingen · Tel. 09321 / 14522-80 Fax: 02 - 14522-80
E-Mail: roth@rothundpartner.net


Schnitt A-A, B-B				BV.-Nr.	
K 1732					
Maßstab	Datum	Änderungsdatum	gezeichnet	Projektleiter	PL-Nr. - Änderungst.
1: 100	21.12.2018	05.09.19	rem, ks	R.Müller	K1732/E/06

H/B = 670 / 980 (0.66m²)


Allplan 2018

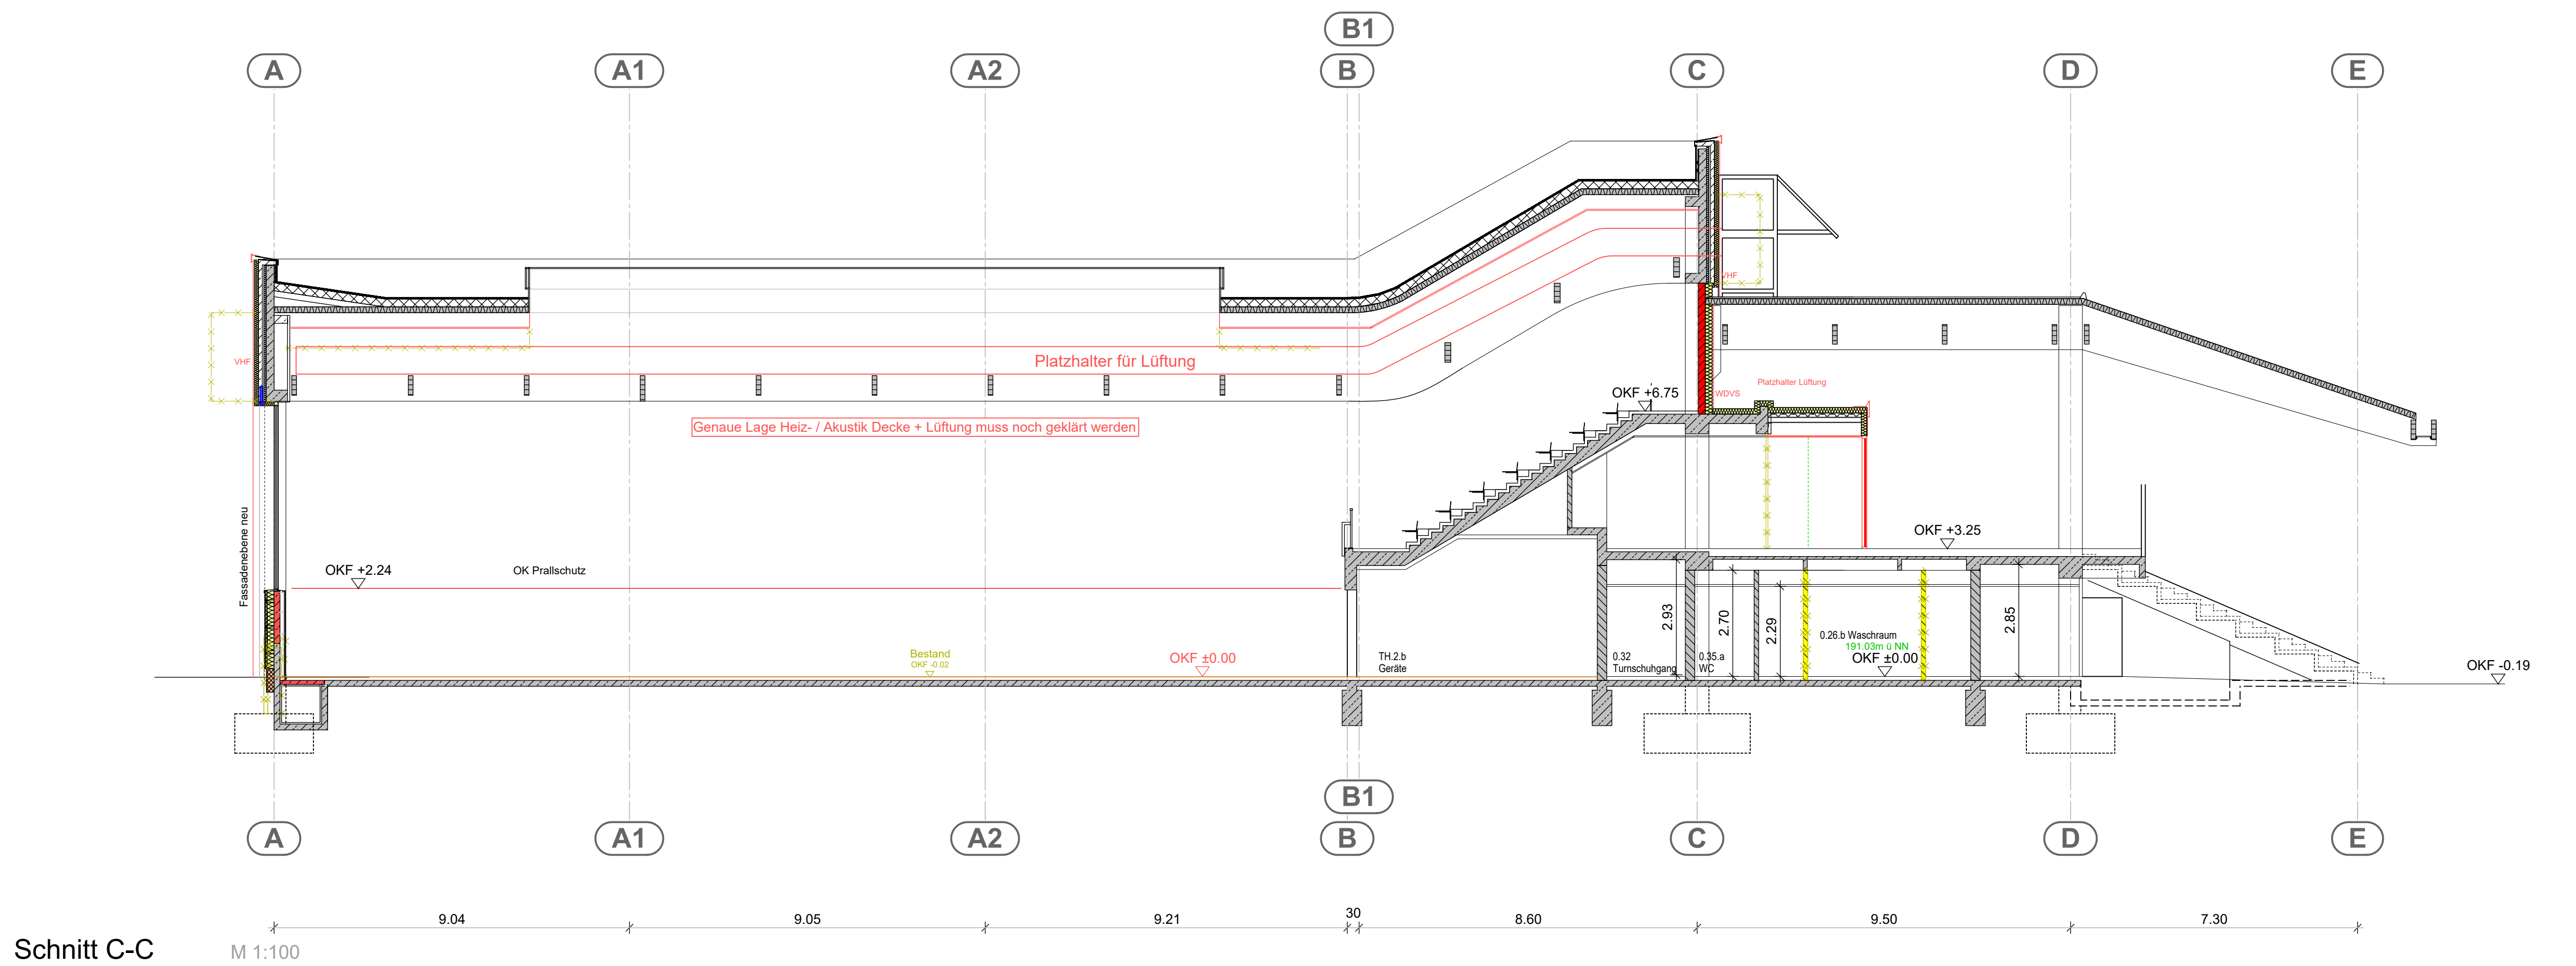

Schnitt C-C

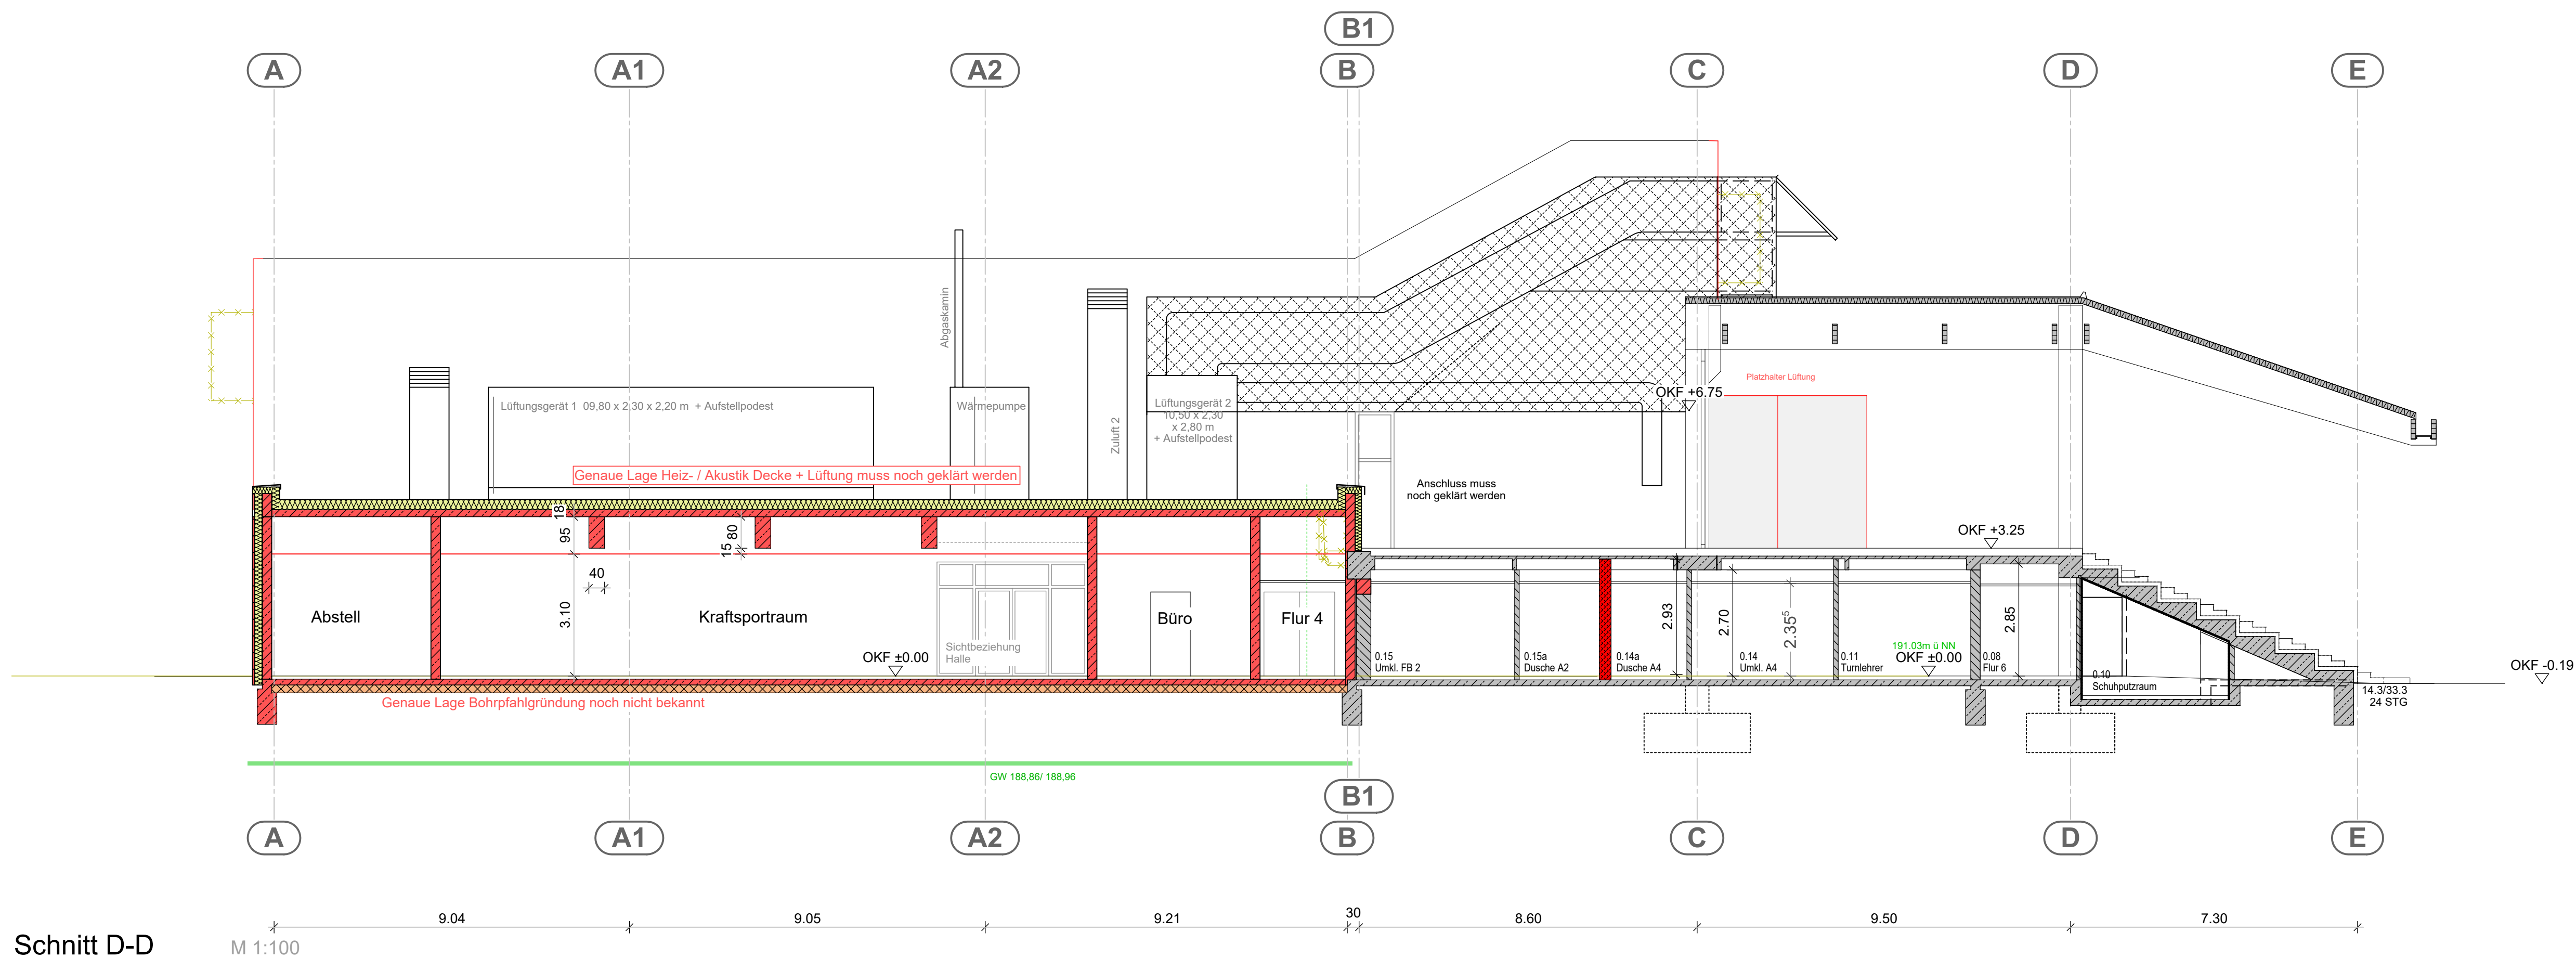

Schnitt D-D

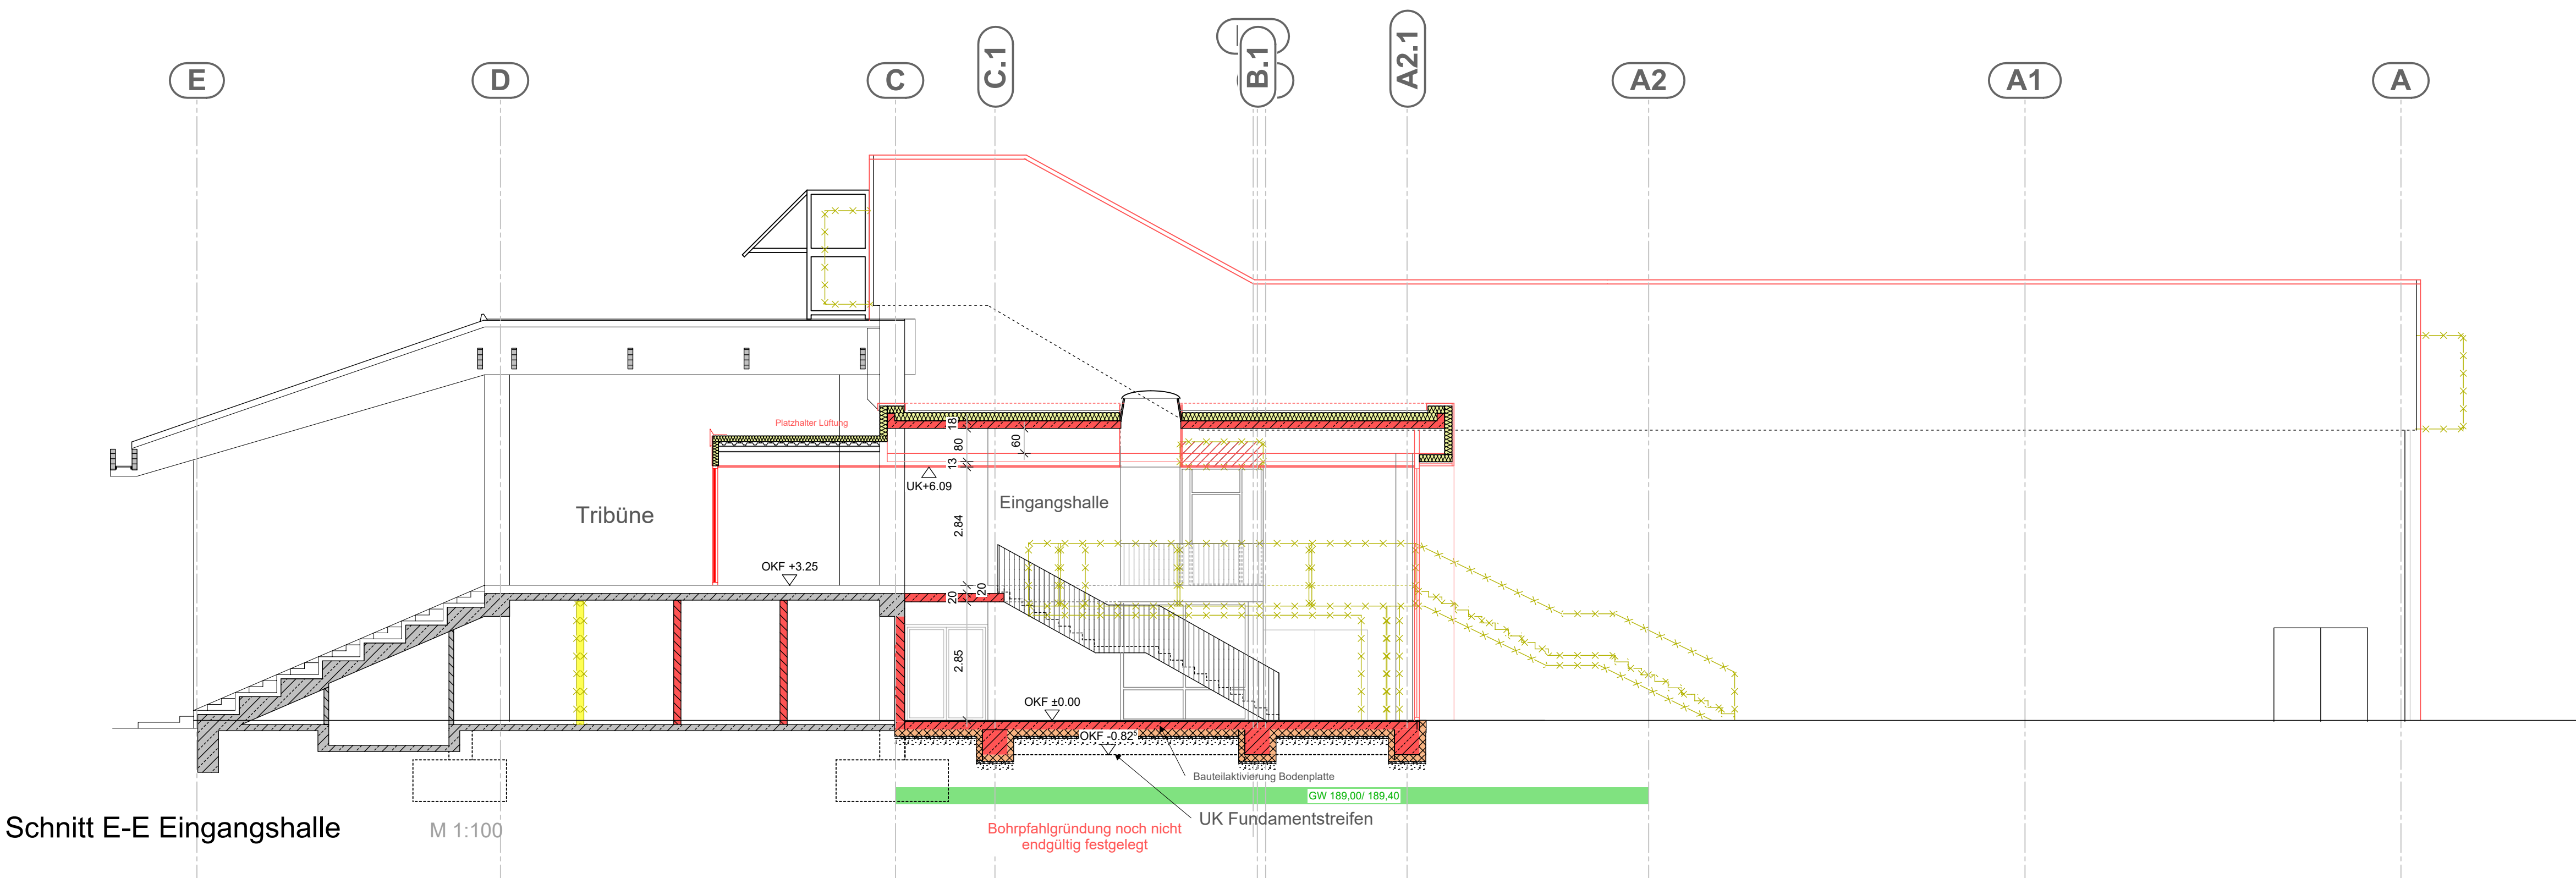

Schnitt E-E Eingangshalle

Legende		
	bestehendes Bauteil	
	neues Bauteil	
	Abbruch	


ENTWURFSPLANUNG

BAUHERR:
Stadt Kitzingen
Schulhof 2
97318 Kitzingen


BAUVORHABEN:
Generalsanierung Dreifachturnhalle Sickergrund
Sickershäuser Str. 7
97318 Kitzingen

Roth
PARTNER
ARCHITEKTEN
Alte Burgstraße 2 · 97318 Kitzingen · Tel. 09321 / 14622-40 Fax: 02 · info@rothundpartner.net

Schnitt C-C, D-D, E-E					BV-NR.
Maßstab	Datum	Änderungsdatum	gezeichnet	Projektiert	Pl.-Nr. - Änderungst.
1: 100	21.12.2018	05.09.19	rem, ks	R.Müller	K1732/E/07

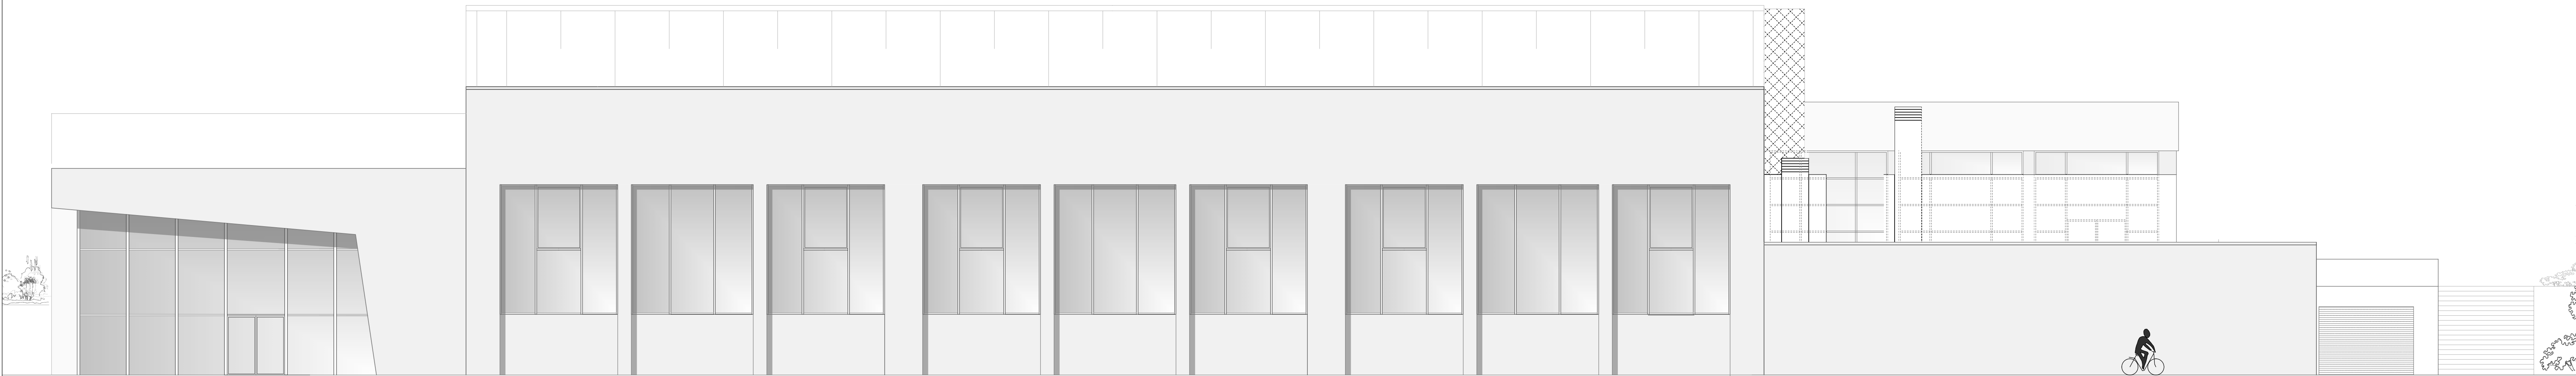

Ansicht Nord M 1:100

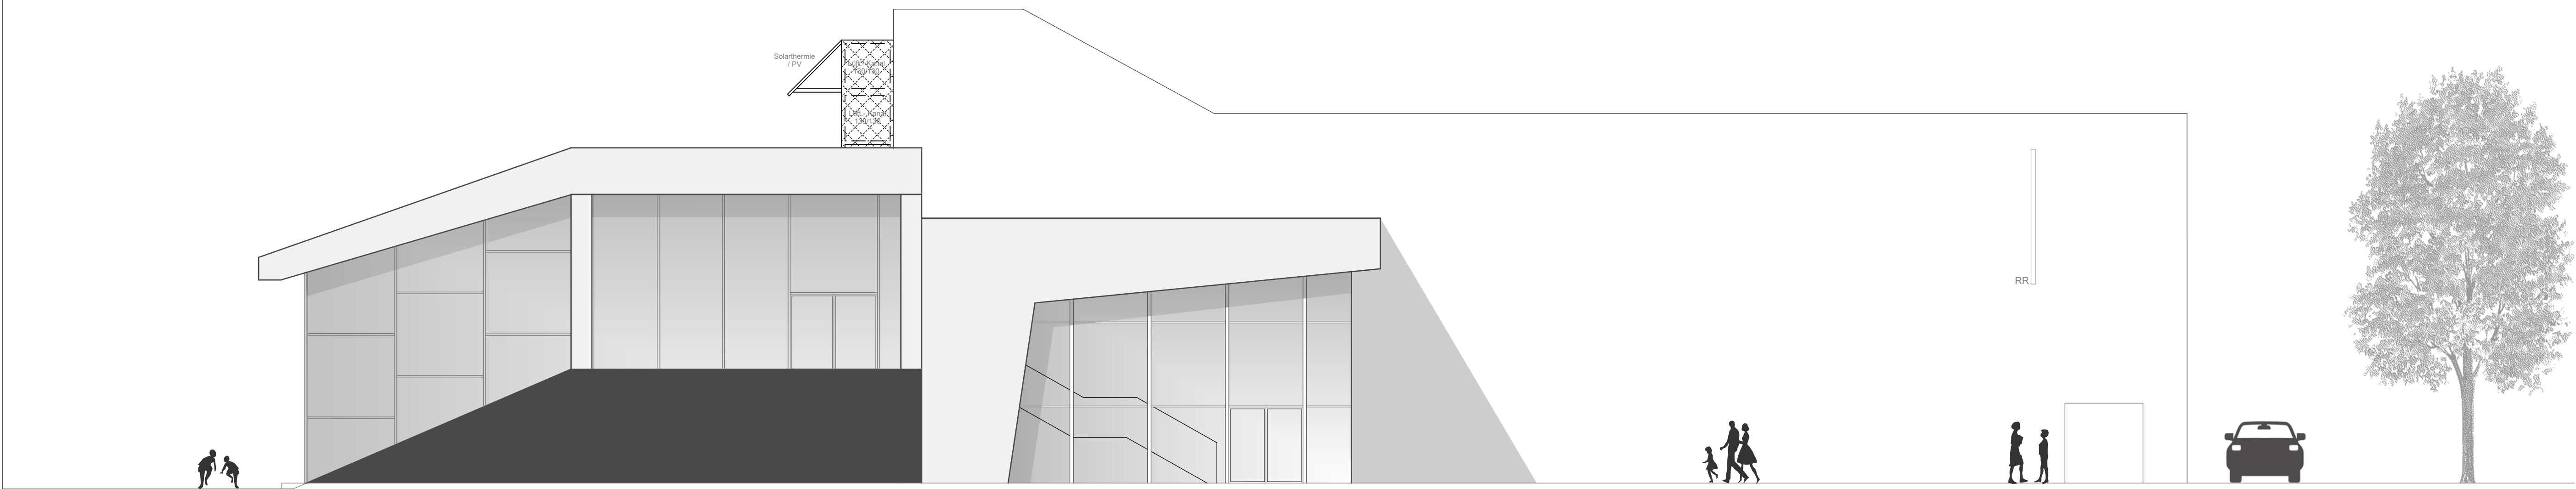

Ansicht Ost M 1:100

Legende

bestehendes Bauteil

neues Bauteil

Abbruch

ENTWURFSPLANUNG

BAUHERR:
Stadt Kitzingen
Schulhof 2
97318 Kitzingen

BAUVORHABEN:
Generalsanierung Dreifachturnhalle Sickergrund
Sickershäuser Str. 7
97318 Kitzingen

Roth

PARTNER


ARCHITEKTEN

Alte Burgstraße 2 · 97318 Kitzingen · Tel. 09321 / 14522-80 Fax: 02 · rth@rthundpartner.net


Ansicht Nord, Ost				BV-Nr.	
Maßstab	Datum	Änderungsdatum	gezeichnet	Projektleiter	Pl.-Nr. - Änderungsst.
1: 100	25.04.2019	05.09.19	rem, ks	R.Müller	K1732/E/04

H/B = 670 / 980 (0.66m²)

Allplan 2018

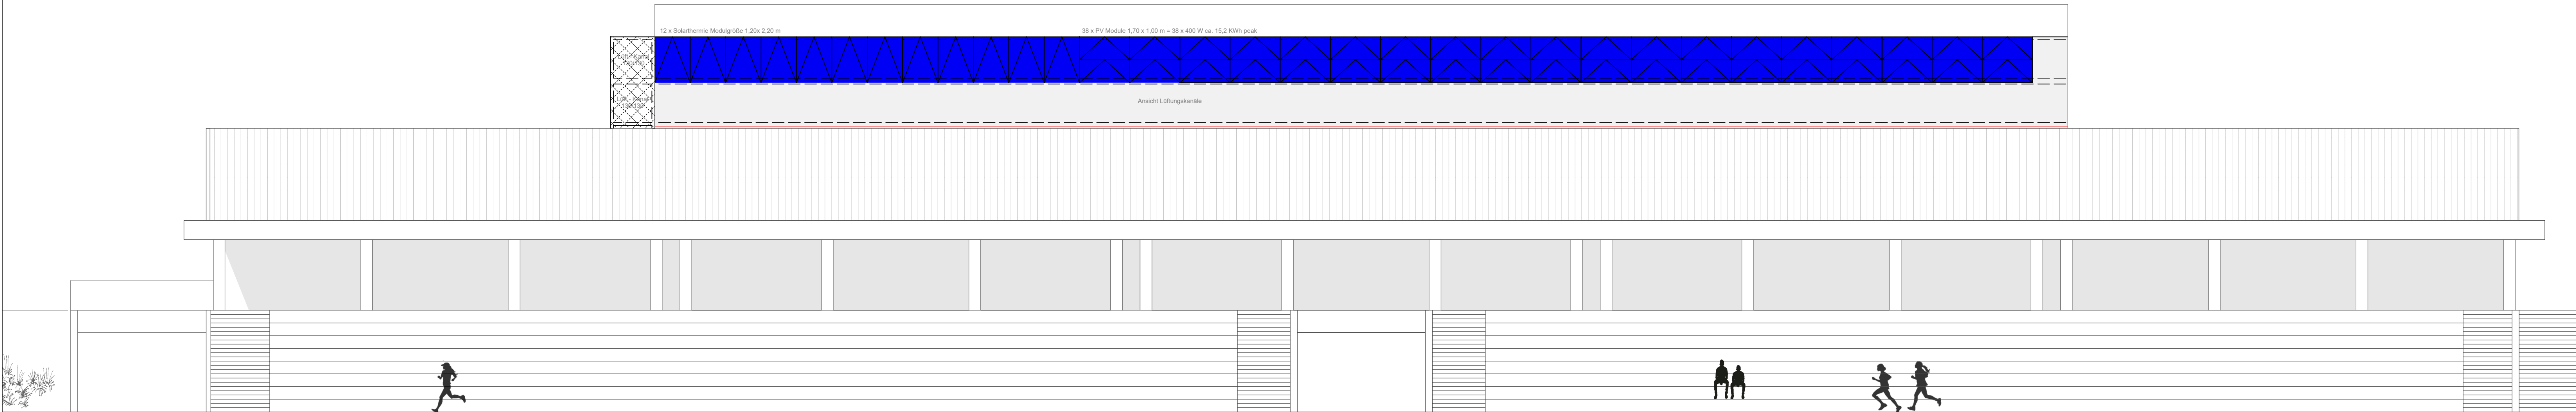

Ansicht Süd M 1:100

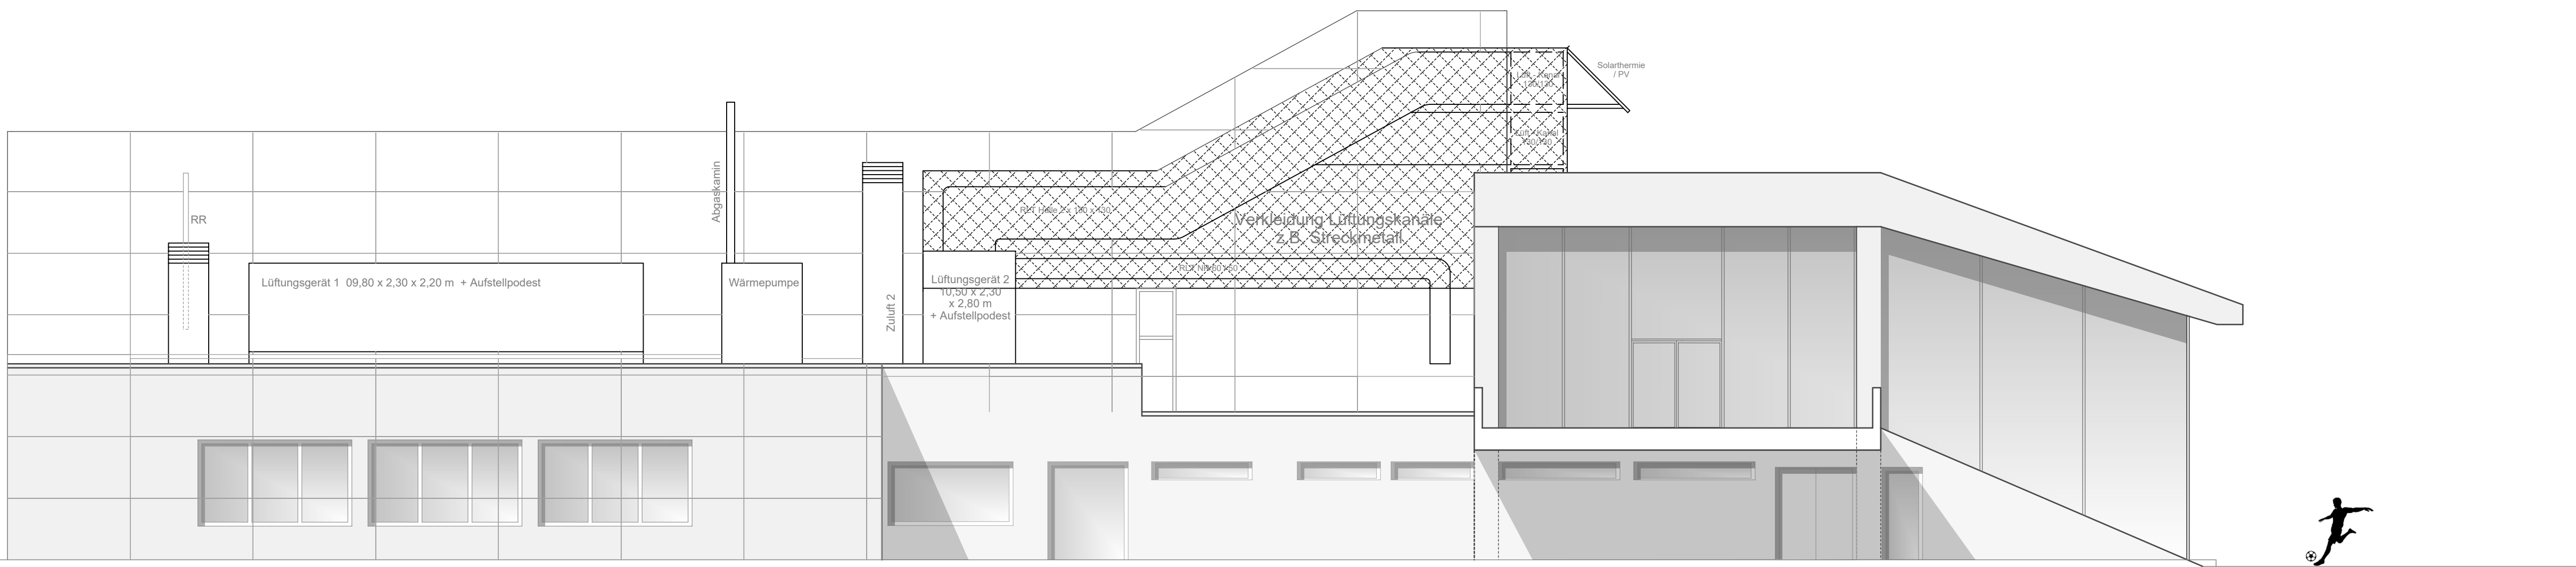

Ansicht West M 1:100

Legende

bestehendes Bauteil

neues Bauteil

Abbruch

ENTWURFSPLANUNG

BAUHERR:
Stadt Kitzingen
Schulhof 2
97318 Kitzingen

BAUVORHABEN:
Generalsanierung Dreifachturnhalle Sickergrund
Sickershäuser Str. 7
97318 Kitzingen

Roth

PARTNER

ARCHITEKTEN

Alte Burgstraße 2 · 97318 Kitzingen · Tel. 09321 / 14522-80 Fax: 02 · info@rothundpartner.net

Bauteil

Ansicht Süd, West

BV.-NR.
K 1732

Maßstab
1: 100

Datum
25.04.2019

Änderungsdatum
05.09.19

gezeichnet
rem, ks

Projektleiter
R.Müller

Pl.-Nr. - Änderungsst.
K1732/E/05

H/B = 670 / 980 (0.66m²)

Allplan 2018