

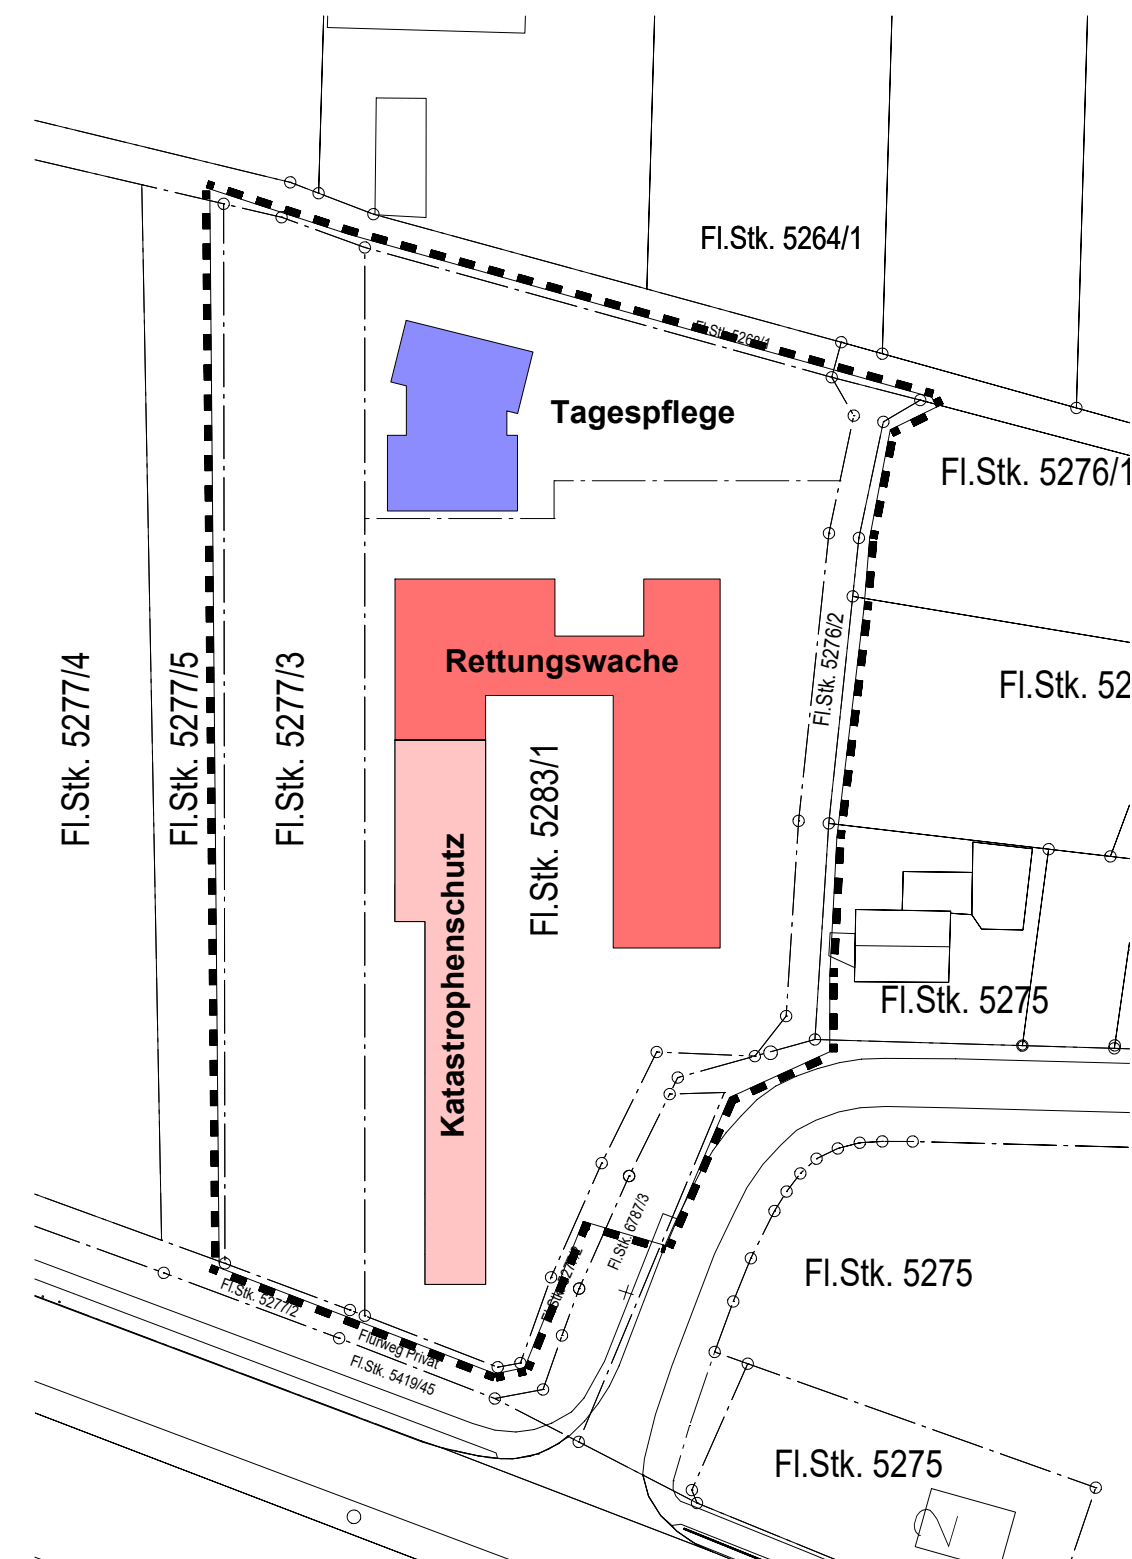


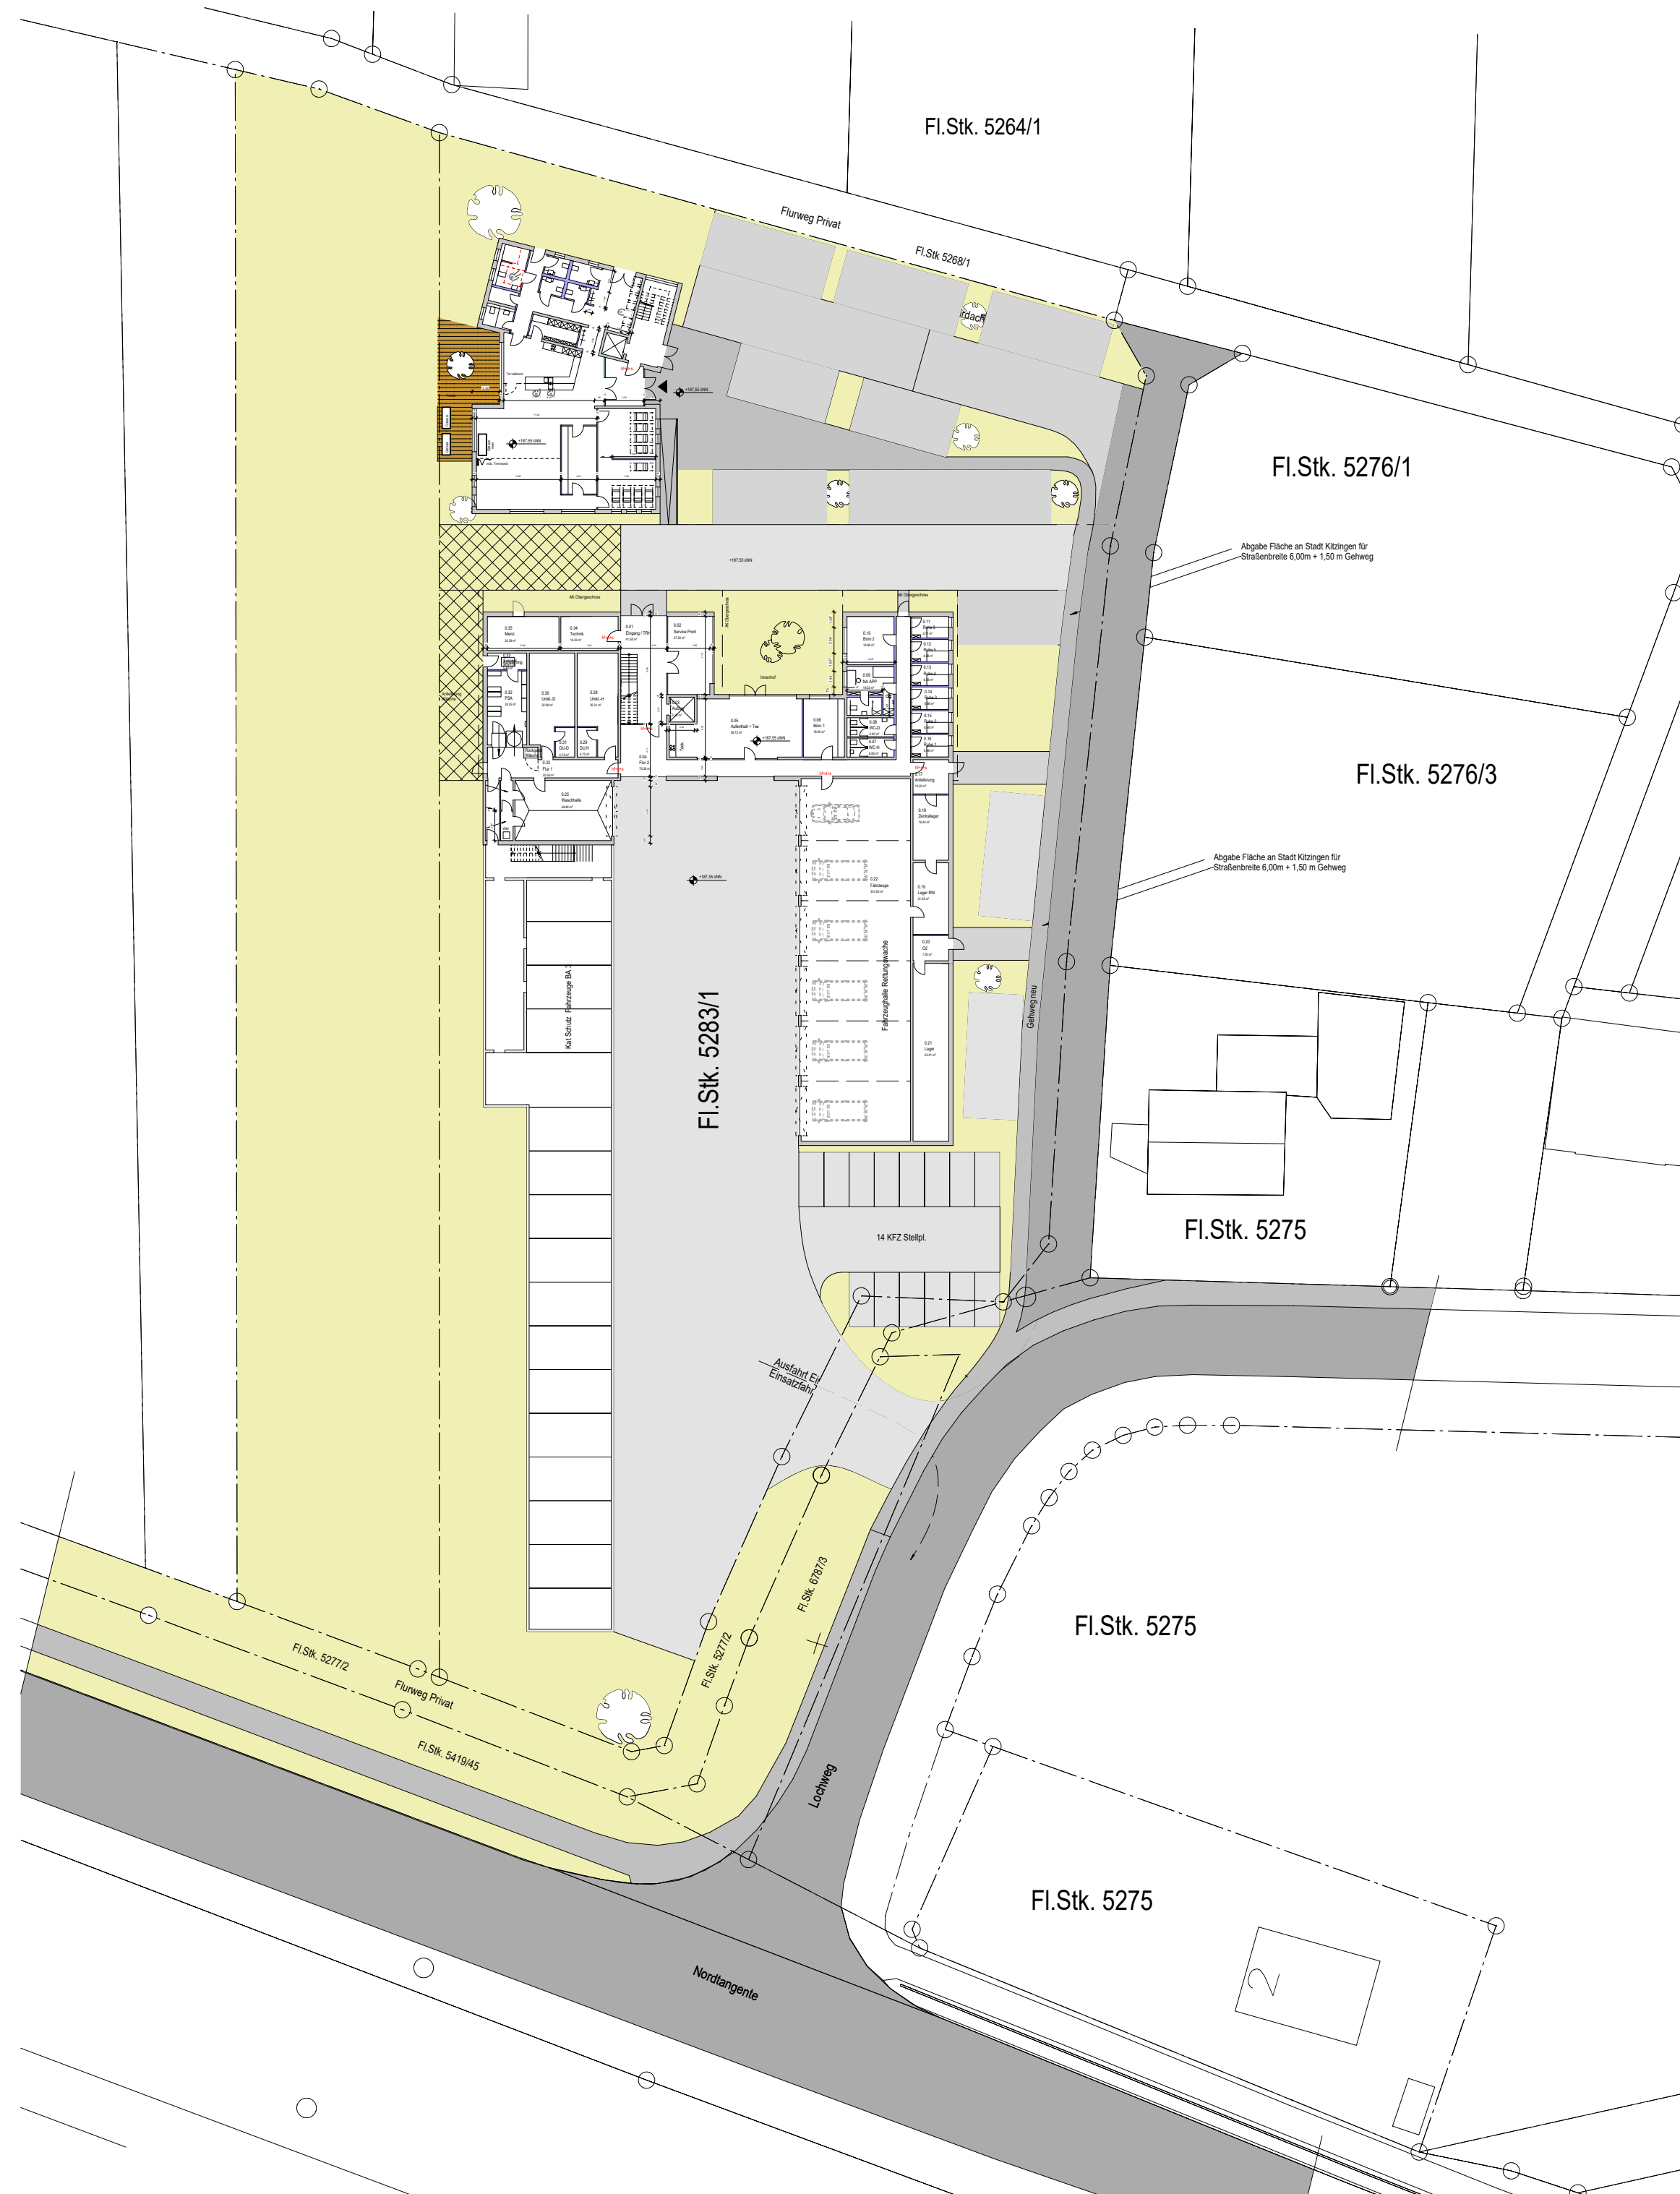

Lageplan + Gebäudeteile 1:1000

--- Geltungsbereich neu

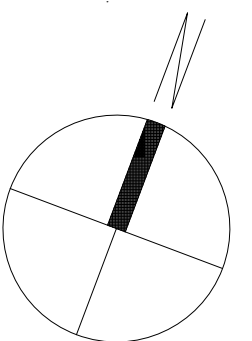

ENTWURFSPLANUNG

Bauvorhaben:

Neubau BRK Zentrum
Lochweg
97318 Kitzingen

Bauherr:

Bayerisches Rotes Kreuz
Kreisverband Kitzingen
Schmiedelstraße 13
97318 Kitzingen

Planverfasser:

Roth und Partner Architekten
Alte Burgstraße 2 - 97318 Kitzingen
Tel. +49 9321 14922 -80
Fax: +49 9321 14922 -82
info@rothundpartner.net
www.rothundpartner.net

Roth +
PARTNER
ARCHITEKTEN

Bv.Nr.: B 2013	Bauteil: Übersicht Erdgeschoss+Außenanlagen + Lageplan						
Maßstab: 1: 500 / 1000	Datum: 13.07.2021	Änderungsdatum: ---	gezeichnet: rem,ns	Projektleiter: rem	Freigabe:	Pl.Nr.: B2013/EP/310	Index: ---
H/B = 420 / 594 (0.25m²)				Allplan 2019			