




Amt für Digitalisierung, Breitband und Vermessung
Würzburg - Außenstelle Kitzingen -
Ritterstraße 25
97318 Kitzingen

Flurstück: 5042
Gemarkung: Kitzingen

Gemeinde: Große Kreisstadt Kitzingen
Landkreis: Kitzingen
Bezirk: Unterfranken

Auszug aus dem
Liegenschaftskataster
Flurkarte 1 : 1000
zur Bauvorlage nach § 7 Abs. 1 BauVorV
Erstellt am 04.12.2017

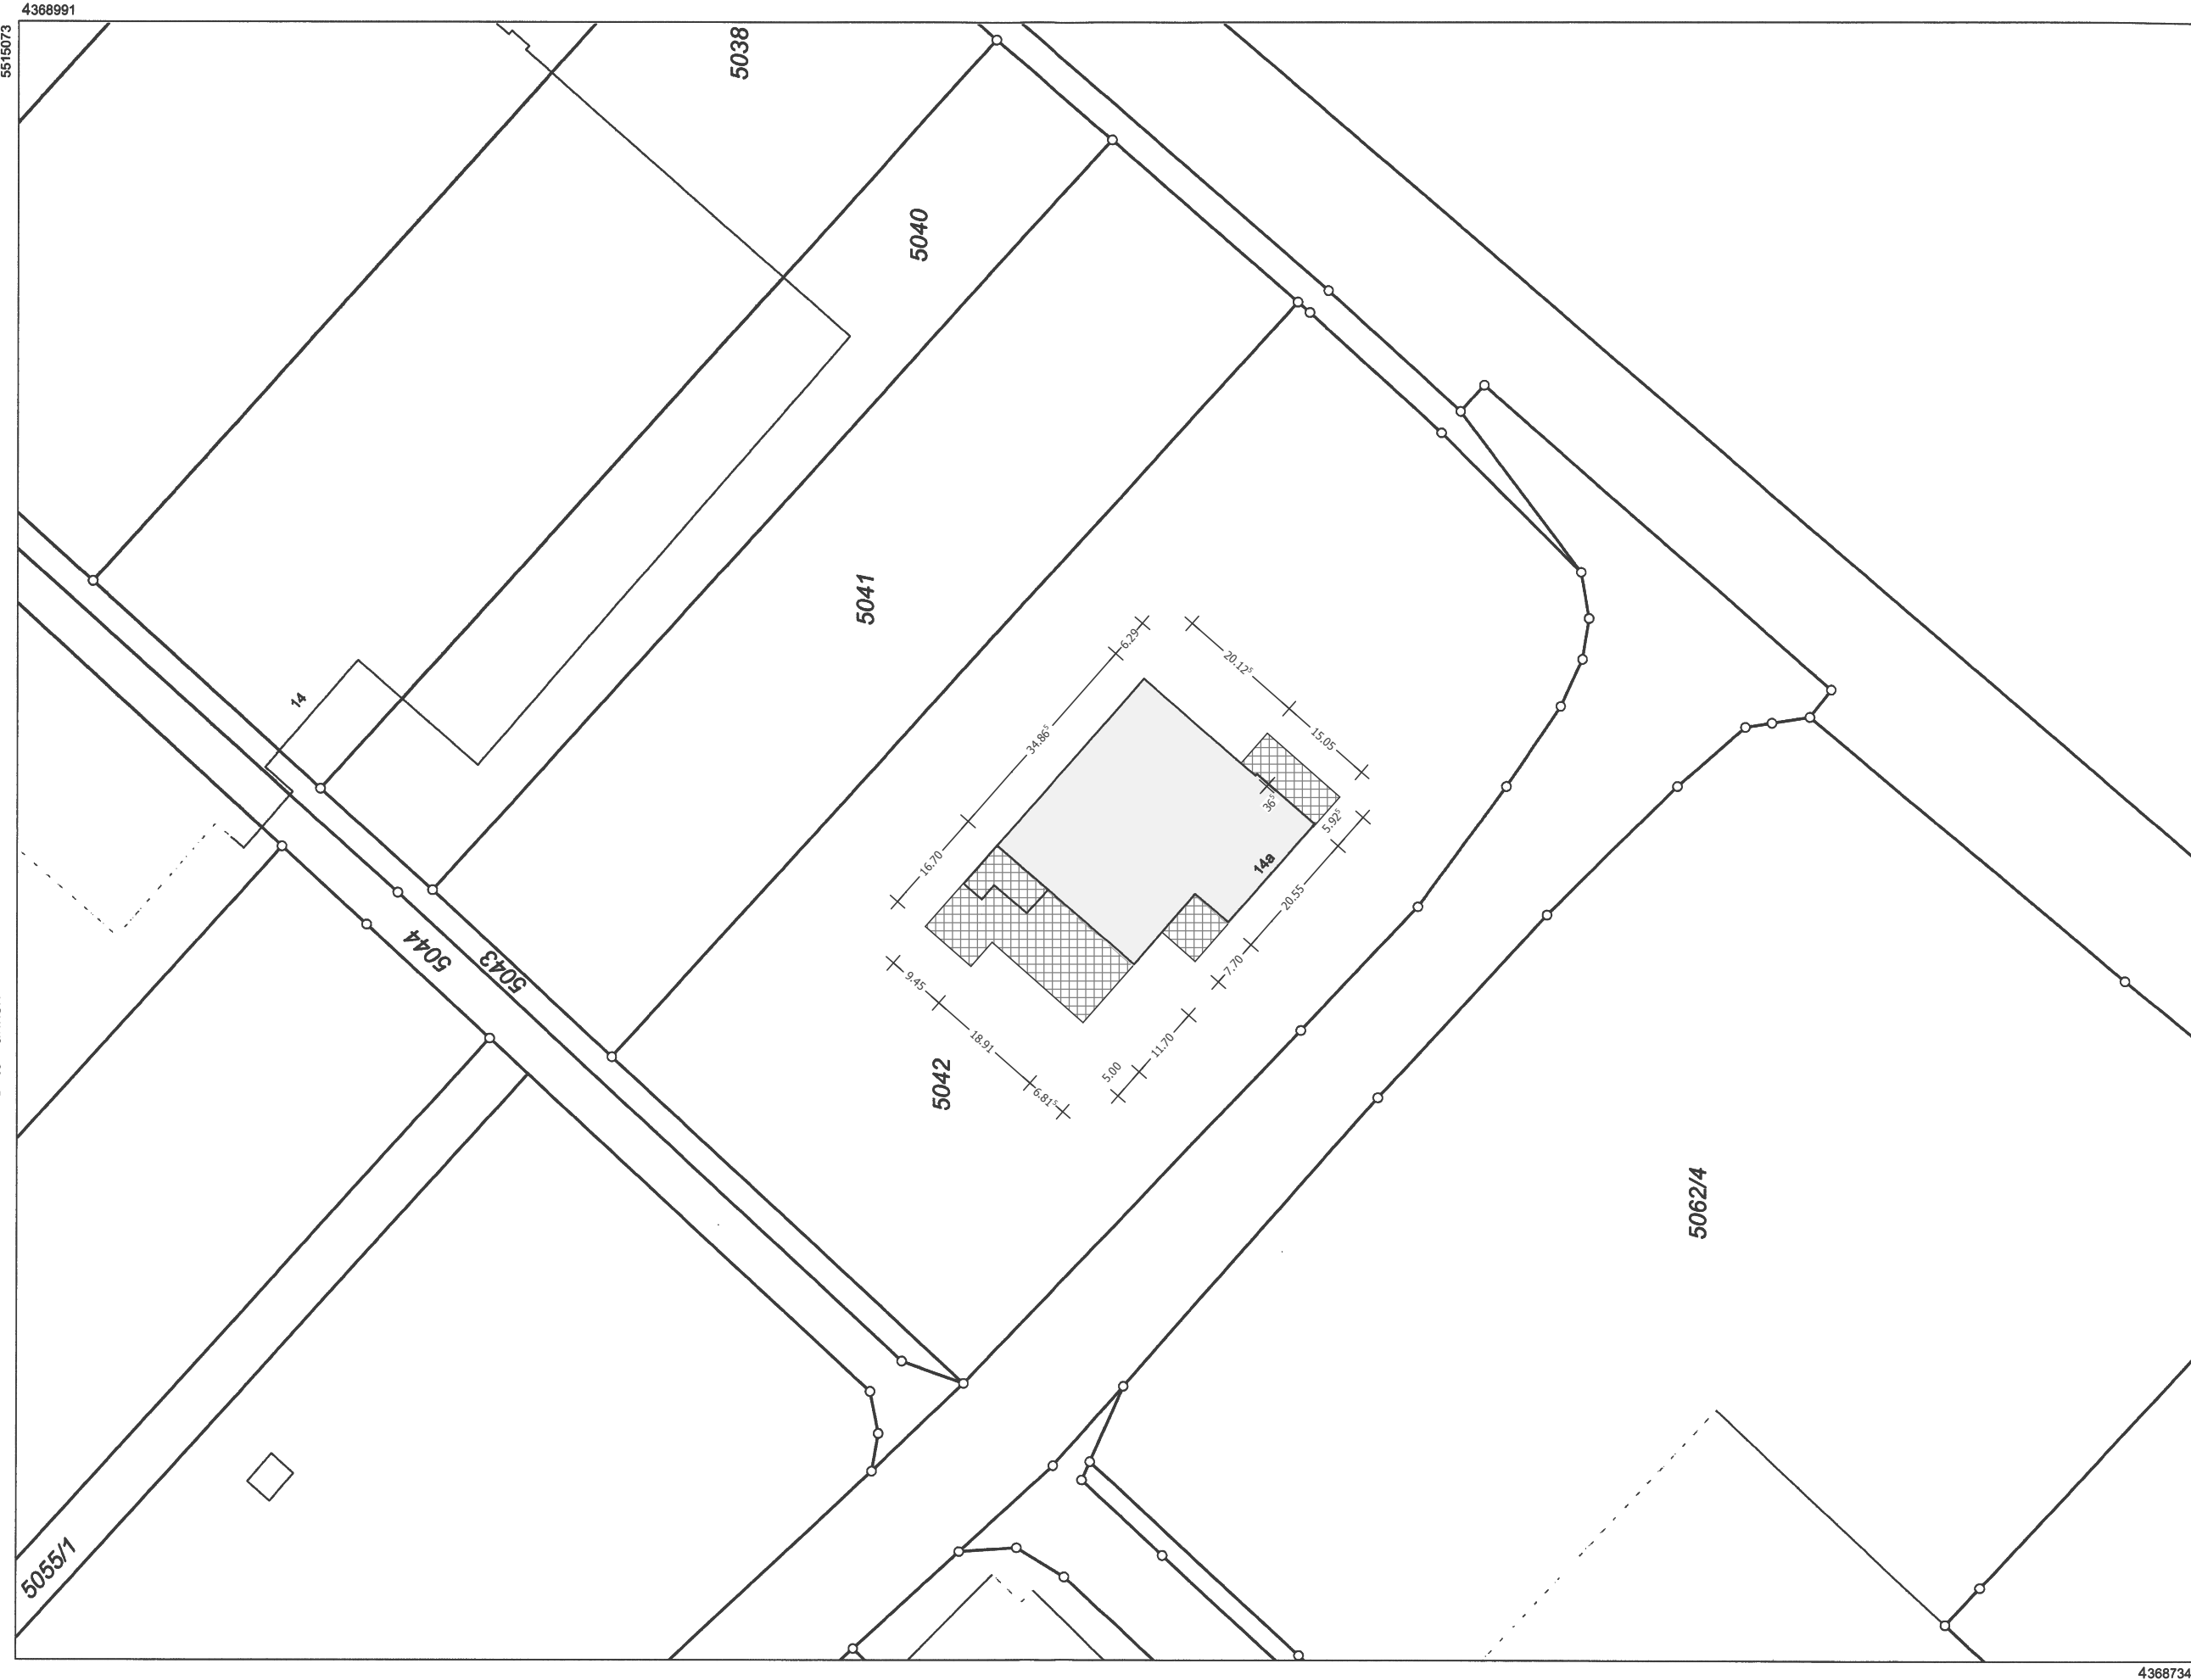

Maßstab 1:1000 0 10 20 30 Meter

Vervielfältigung nur in analoger Form für den eigenen Gebrauch.
Zur Maßentnahme nur bedingt geeignet.

Geschäftszeichen: Werner

Amt für
Digitalisierung, Breitband
und Vermessung
Außenstelle Kitzingen

Werner
Stempel und Unterschrift der abgebenden Stelle

EINGABEPLAN

MASSTAB 1 / 1000 m/cm

Erweiterung eines Nettomarktes

Bauherr
KOTU Grundstücksgesellschaft mbH&Co.KG
82031 Grünwald
Tölzer Straße 15

Bauort
97318 Kitzingen
Am Dreistock 14a

Flur Nr.
5042

Seufert + Partner
PLANUNGSBÜRO

97702 Reichenbach Kapellenstraße 17
Tel 09733 - 9394 Fax 09733 - 6622
Mob 0171-7916755 E-Mail Info@seufert-partner.de

02.03.2018

Datum und Unterschrift

Planinhalt

Blatt

Lageplan

1

Anlieger

Flur Nr. Datum

Stadt Kitzingen
Kaiserstraße 13/15
97318 Kitzingen

4967
+ 5026

KOTU Grundstücksgesellschaft mbH & Co.KG
Tölzer Straße 25
82031 Grünwald

5041
+ 5043
+ 5044

Bauherren

H/B = 289.2 / 628.8 (0.18m²)

Allplan