

# Lageplan Rödelsbach mit Schnitten



# Lageplan Rückhalteemulde nordwestlich Rödelsbach



## Legende


- Bäume Erhalt
- BA = Berg-Ahorn
- BE = Blumenesche
- Fa = Feldahorn
- K = Kastanie
- PP = Pyramiden-Pappel
- W = Walnuss
- Wd = Weißdorn
- SE = Schwarz-Erle
- SW = Silber-Weide

- Gewässer
- Feuchtmulde
- Wechselwasserzone
- Böschungsbereich
- mähbare Böschungsbereiche
- wassergebundene Decke
- Bankett
- natürliche Sukzession
- Bestandshöhen
- Böschungen / Modellierung
- Findlinge, Störsteine
- Totholz, Wurzelstubben
- Gehölzpflanzung


## Schnitt B-B'



## Schnitt A-A'

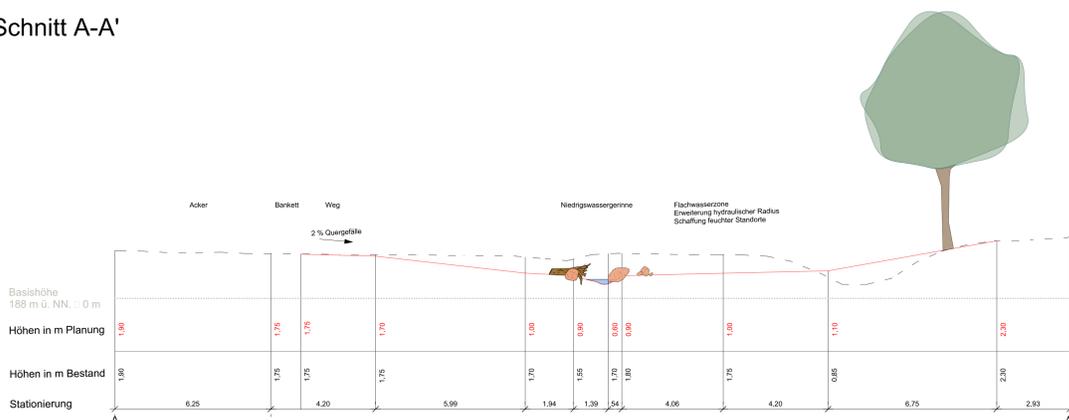

## Schnitt C-C'

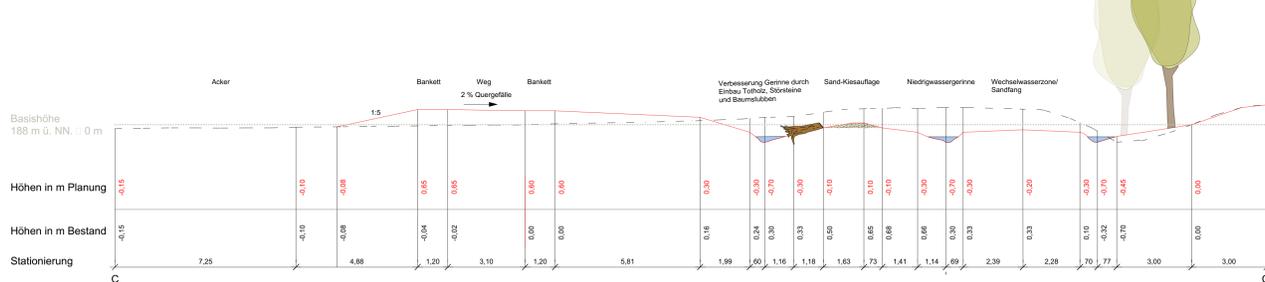

# Stadt Kitzingen

## Renaturierung Rödelsbach

maßstab: 1 : 500 / 1 : 100 bearbeitet: mw  
 datum: April 2022 ergänzt:

**TEAM 4 Bauernschmitt • Wehner**  
 Landschaftsarchitekten StadtplanerPartGmbH  
 90491 nürnberg oedenberger str. 86 tel 0911/39357-0 fax 39357-99  
 www.team4-planung.de info@team4-planung.de

