


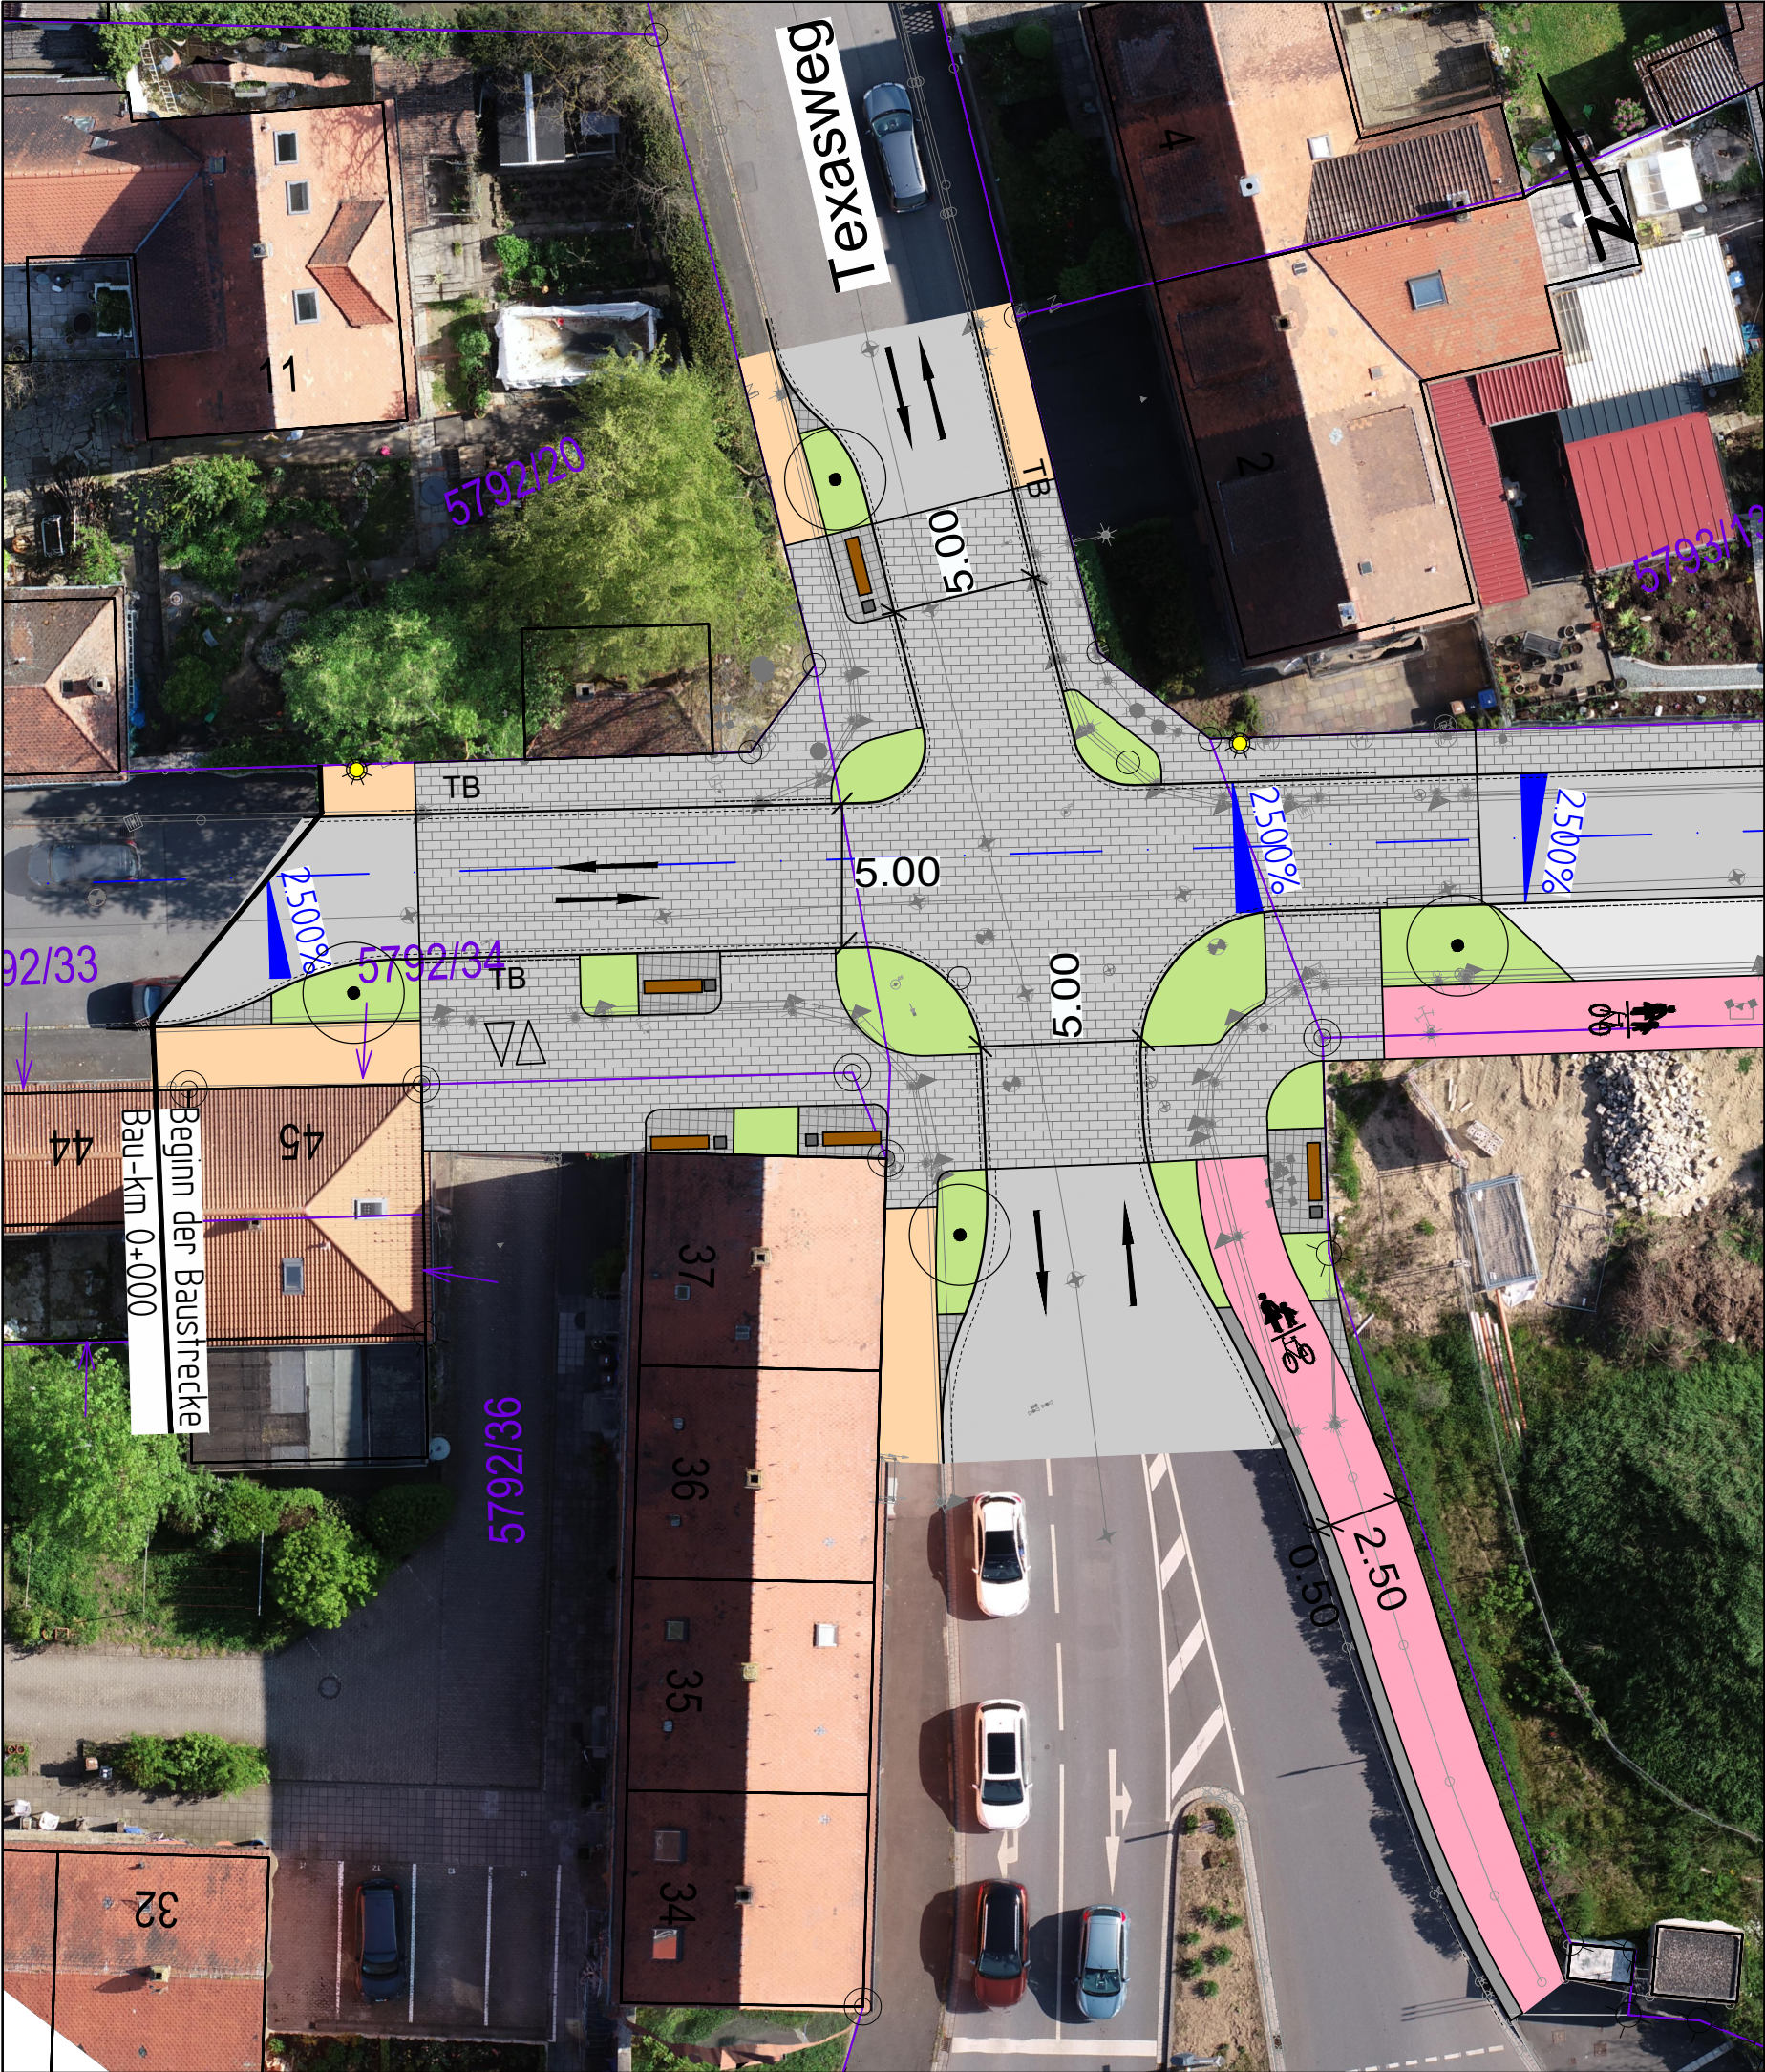

Zeichenerklärung:

Planung

- Fahrbahn Asphalt
- Fahrbahn / Gehweg Pflaster
- Geh- und Radweg Asphalt
- Gehweg Asphalt
- Kleinpflaster
- Sicherheitsstreifen
- Zufahrt
- Grünfläche

- Fahrbahnquerneigung
- Achse

Verwaltung

- Grundstücksgrenze
- Flurstücksnummer
- Bestand
- Gebäude

Möblierung

- Mülleimer
- Bank
- Baum
- Straßenbeleuchtung

INGENIEURGESELLSCHAFT mbH
GEORG MAIER
Regierungsbaumeister,
Dipl.-Ingenieur
Beratender Ingenieur VBI

*Maier*

bearbeitet:	06/2023	Geyer
gezeichnet:	06/2023	Brod
geprüft:		

Stadtbauamt Kitzingen
Sachgebiet 63 Tiefbau

Schulhof 2
97318 Kitzingen

**Kitzingen**
am Main

geprüft:		
Projekt: Neugestaltung Breslauer Straße		

Nr.	Art der Änderung	Datum	Zeichen

ENTWURF

**Stadtbauamt Kitzingen**
Sachgebiet 63 Tiefbau
PROJIS-Nr.:

Unterlage / Blatt-Nr.: 7/1.1
Lageplan
Kreuzungsbereich Texasweg

Maßstab: 1:250

Neugestaltung Breslauer Straße

aufgestellt:
Kitzingen, den

Kitzingen, den
Stadtbauamt Kitzingen

Stadtbauamt Kitzingen