


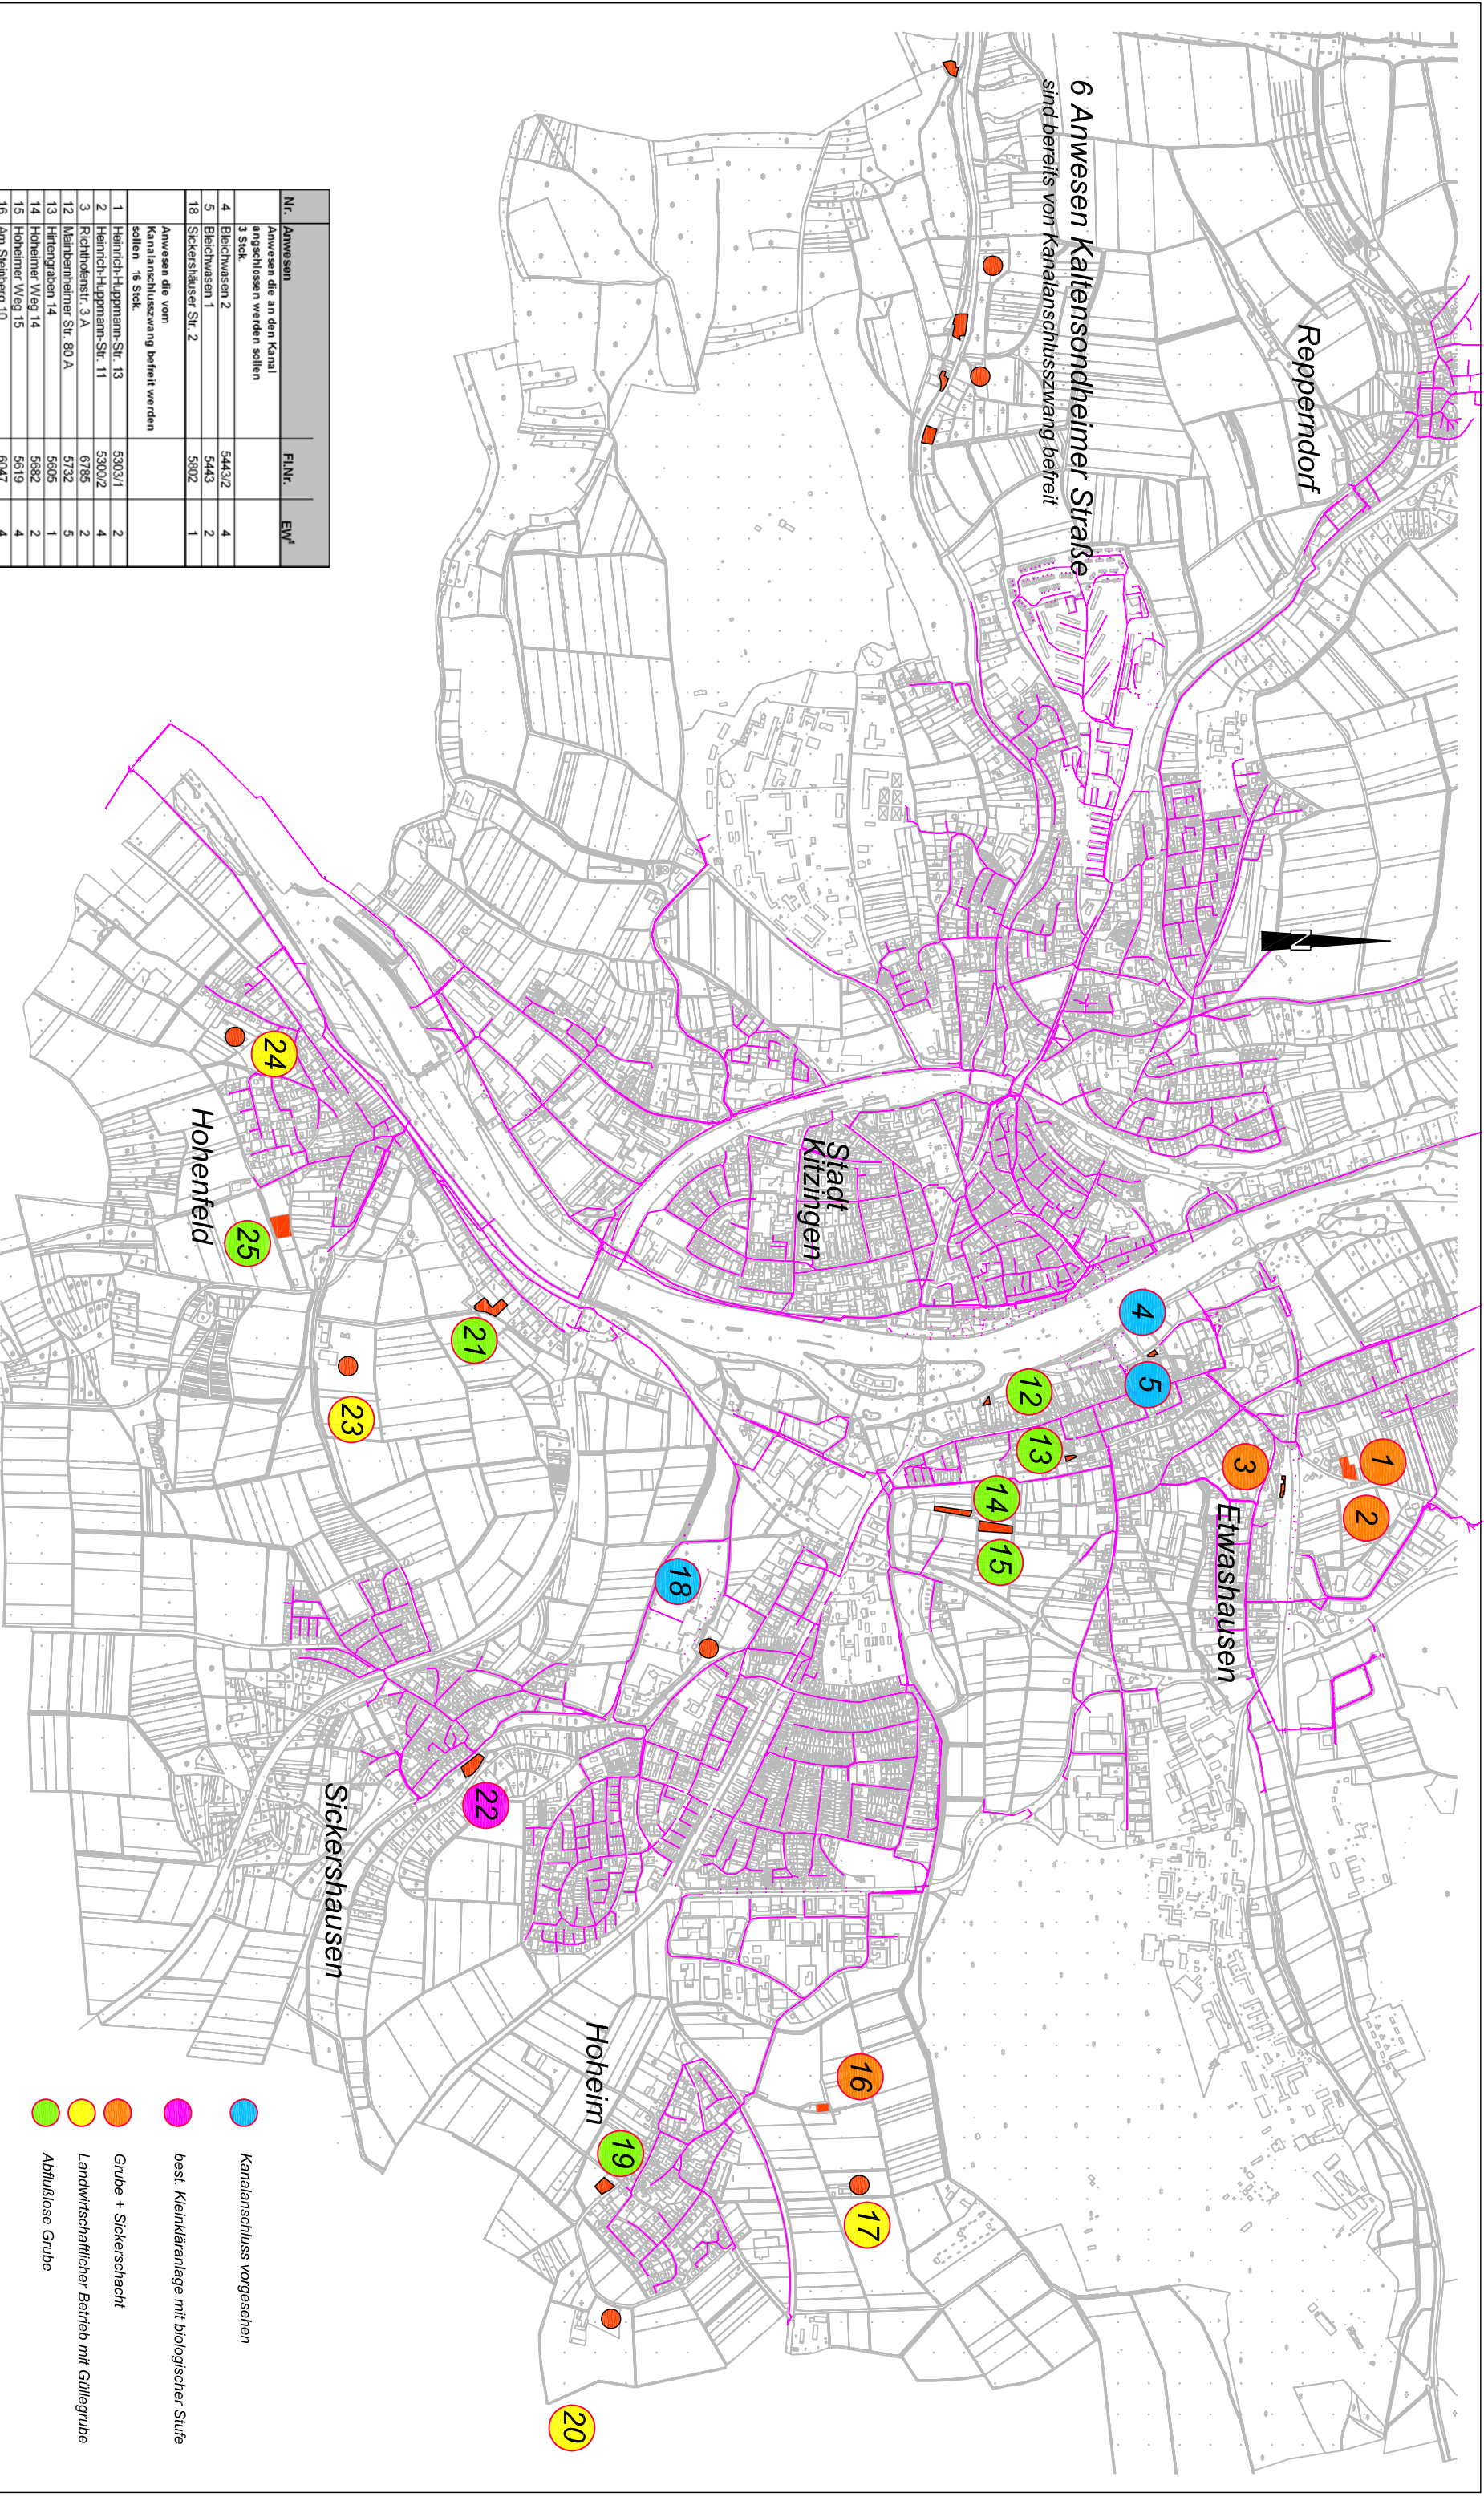

6 Anwesen Kaltensondheimer Straße
sind bereits von Kanalanschlusszwang befreit

Nr.	Anwesen	Fl.Nr.	EW¹
Anwesen die an den Kanal angeschlossen werden sollen			
3	Sick.		
4	Bleichwasen 2	5443/2	4
5	Bleichwasen 1	5443	2
18	Sickerhäuser Str. 2	5802	1
Anwesen die vom Kanalanschlusszwang befreit werden sollen 16 Sick.			
1	Heinrich-Huppmann-Str. 13	5303/1	2
2	Heinrich-Huppmann-Str. 11	5300/2	4
3	Richtlohnstr. 3 A	6785	2
12	Mehrbornheimer Str. 80 A	5732	5
13	Hirtengraben 14	5605	1
14	Hohelmer Weg 14	5682	2
15	Hohelmer Weg 15	5619	4
16	Am Steinberg 10	6047	4
17	Am Steinberg 1	662	3
19	Weinbergsteige 6	160	6
20	Weinbergsteige 30	583	5
21	Felsenkellerweg 35	1502	6
22	Raffelsenstr. 14	207	4
23	Krautstraße 45	225	4
24	Marktweiler Weg 20	1240	5
25	Mehrefelder Weg 17 A	1048/7	0

- Kanalanschluss vorgesehen
- best. Kleinkläranlage mit biologischer Stufe
- Grube + Sickerschacht
- Landwirtschaftlicher Betrieb mit Güllegrube
- Abflußlose Grube

Abwasserbeseitigung
Nicht am Kanal angeschlossene Anwesen
Übersichtslageplan (o. Maßstab)

Anlage 1