


Kellergeschoss

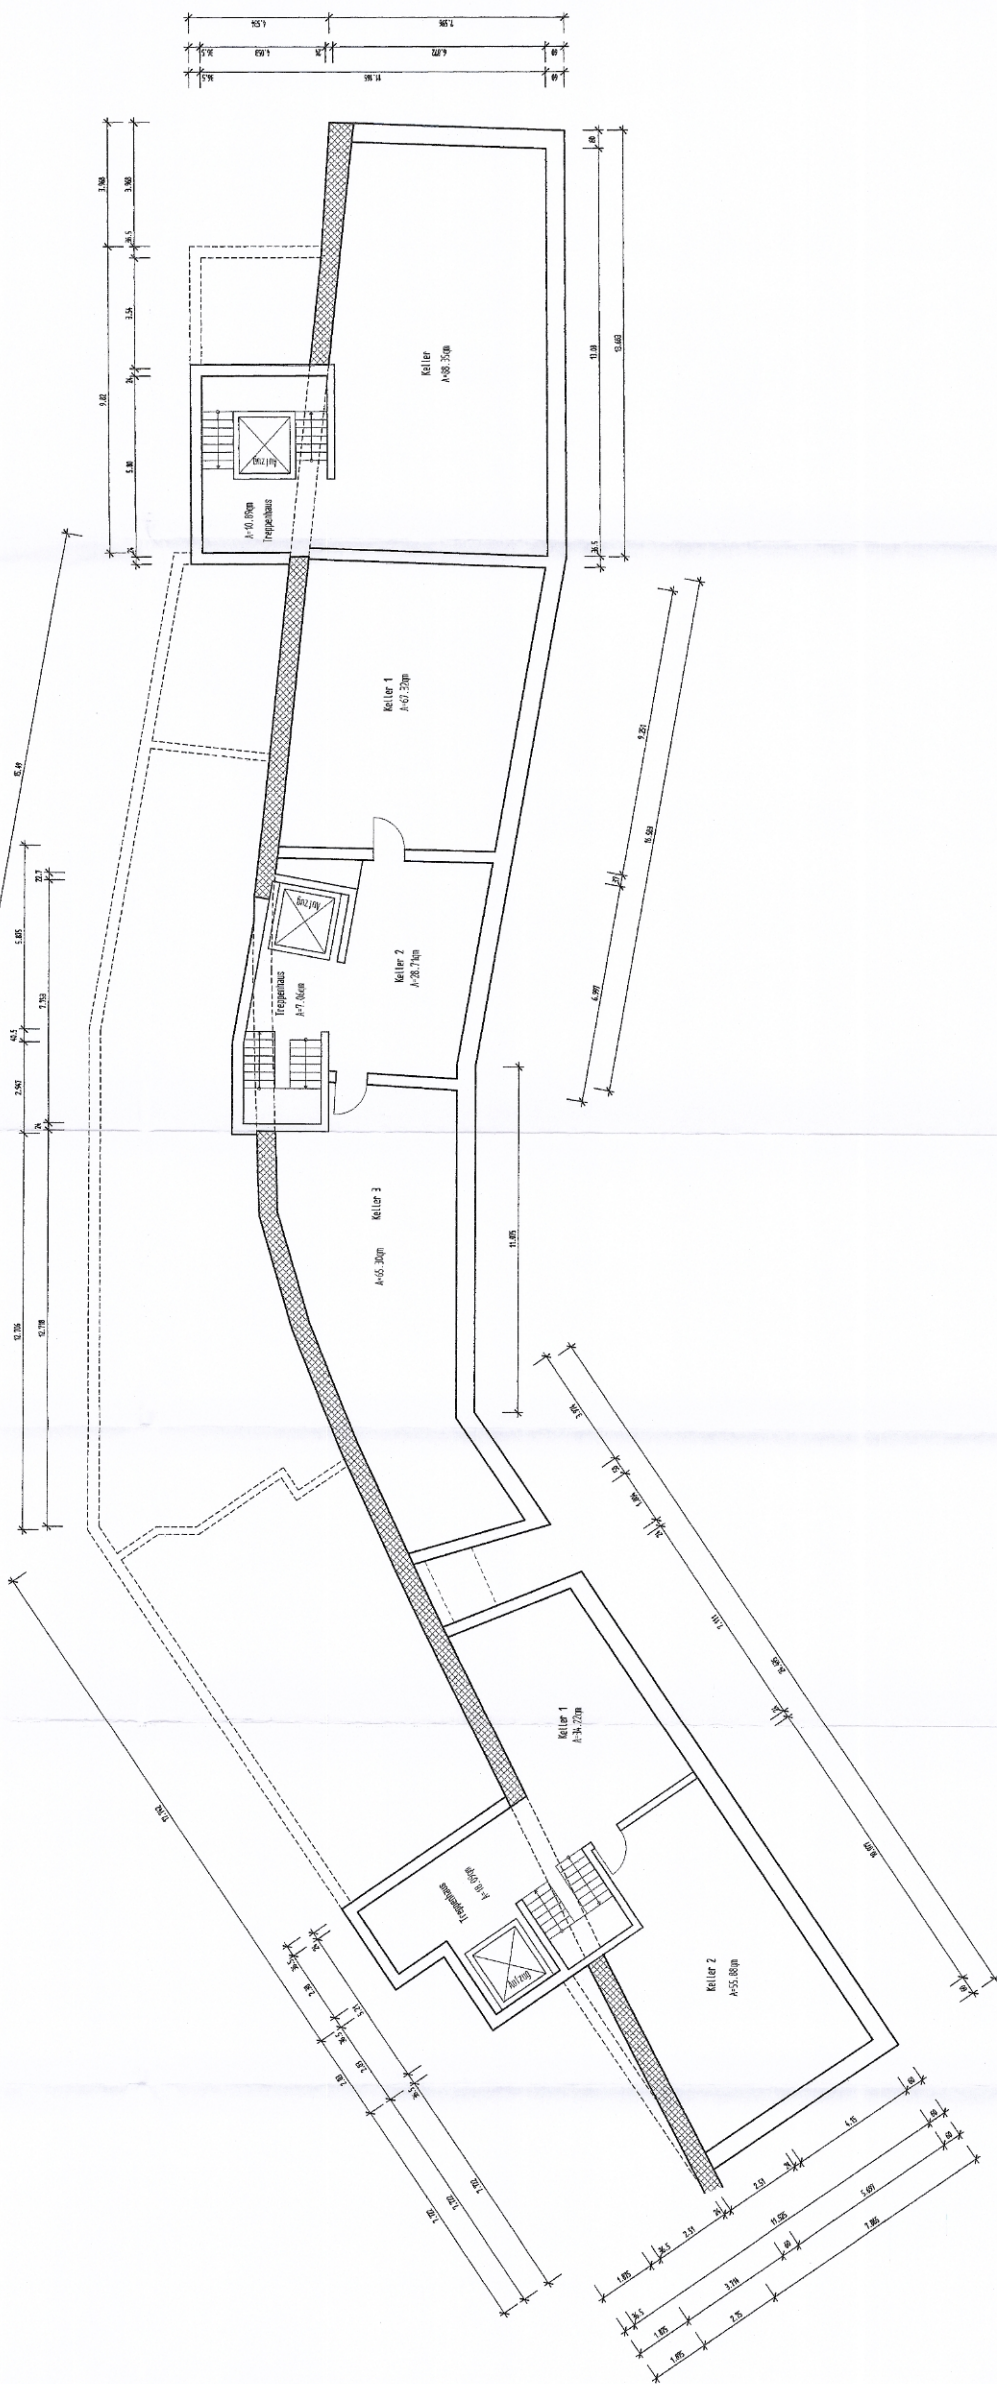

Plan gilt nur für den Baugesuch!

Baueingabeplan

NEUBAU EINER BETREUTER WOHNANLAGE
MIT 25 WOHNUNGEN, GASTSTÄTTE, BÜRO
"ZUM GOLDENEN LÖWEN"

KITZINGEN
WÜRZBURGER STR. 25 / LINDENSTR. 13-15-17
FL.NR. 387 - 387/3 - 387/2 - 394 - 395

BAUHERREN: ANDREAS STUCKERT
PFALZ STR. 17
97078 WÜRZBURG

GRUNDRISS KG, M 1:100

DIE BAUHERREN

Stuckert

PLANUNG :

Ingenieurbüro für Bauwesen
Dipl.-Ing. Robert Dillmann
- am Schwanen 3
97078 Würzburg
Tel. 0931 27 12 52 53 / Fax 0931 27 12 52 54

Dillmann

KITZINGEN, 12.09.2013