


Plan gilt nur für den Baugesuch!

Baueingabeplan
NEUBAU EINER BETREUTEN WOHNANLAGE
MIT 25 WOHNUNGEN, GASTSTÄTTE, BÜRO
"ZUM GOLDENEN LÖWEN"
KITZINGEN
WÜRZBURGER STR. 25 / LINDENSTR. 13-15-17
FL. NR. 387 - 387/3 - 387/2 - 394 - 395
BAUHERREN: ANDREAS STUCKERT
PFALZ STR. 17
97078 WÜRZBURG
GRUNDRISS EG, M 1:100

DIE BAUHERREN: *Andreas Stuckert*

PLANUNG: *Andreas Stuckert*

KITZINGEN, 12.09.2013

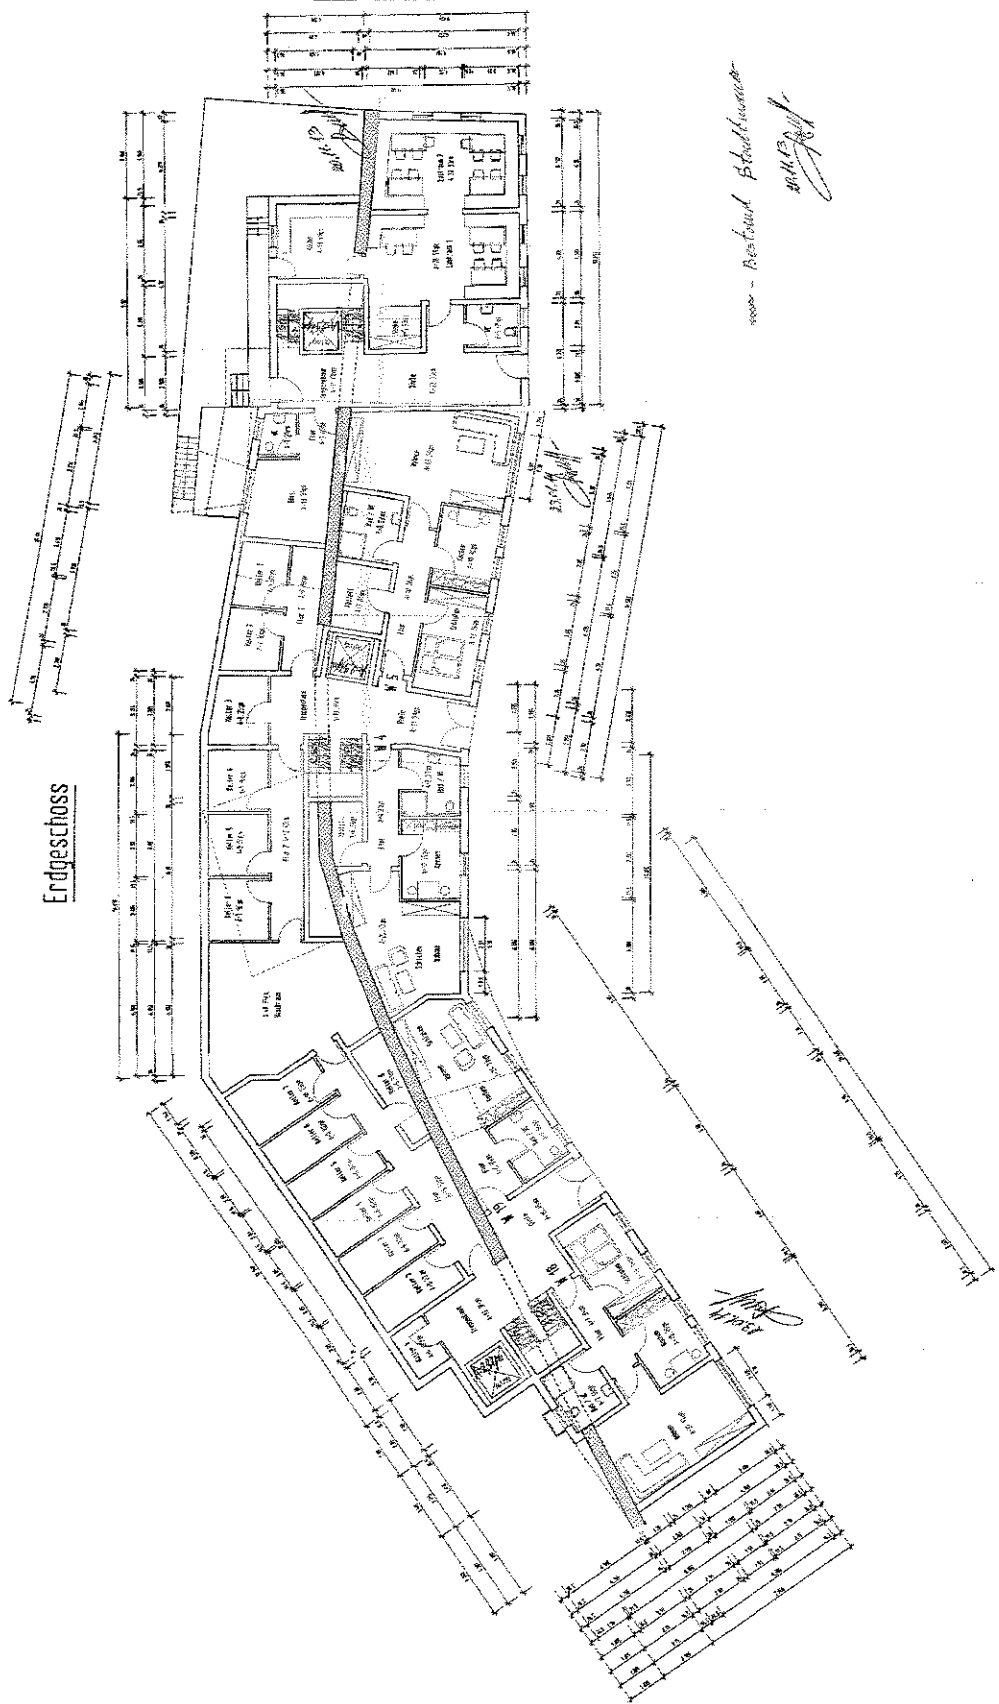

Plan gilt nur für den Baugesuch:

Baueingabeplan

NEUBAU EINER BETREUTEN WOHNANLAGE
MIT 25 WOHNÜBUNG, GASTSTÄTTE, BÜRO
"ZUM GOLDENEN LÖWEN"

KITZINGEN
WÜRZBURGER STR. 25 / LINDENSTR. 19-21
FL. NR. 387 - 387/3 - 387/2 - 394 - 394/3


BAUHERREN: ANDREAS STUCKERT
PFALZ STR. 17
97078 WÜRZBURG

GRUNDRISS 1.OG, M 1:

DIE BAUHERREN *Andreas Stuckert*

PLANUNG: *Andreas Stuckert*

KITZINGEN, 12.09.2013

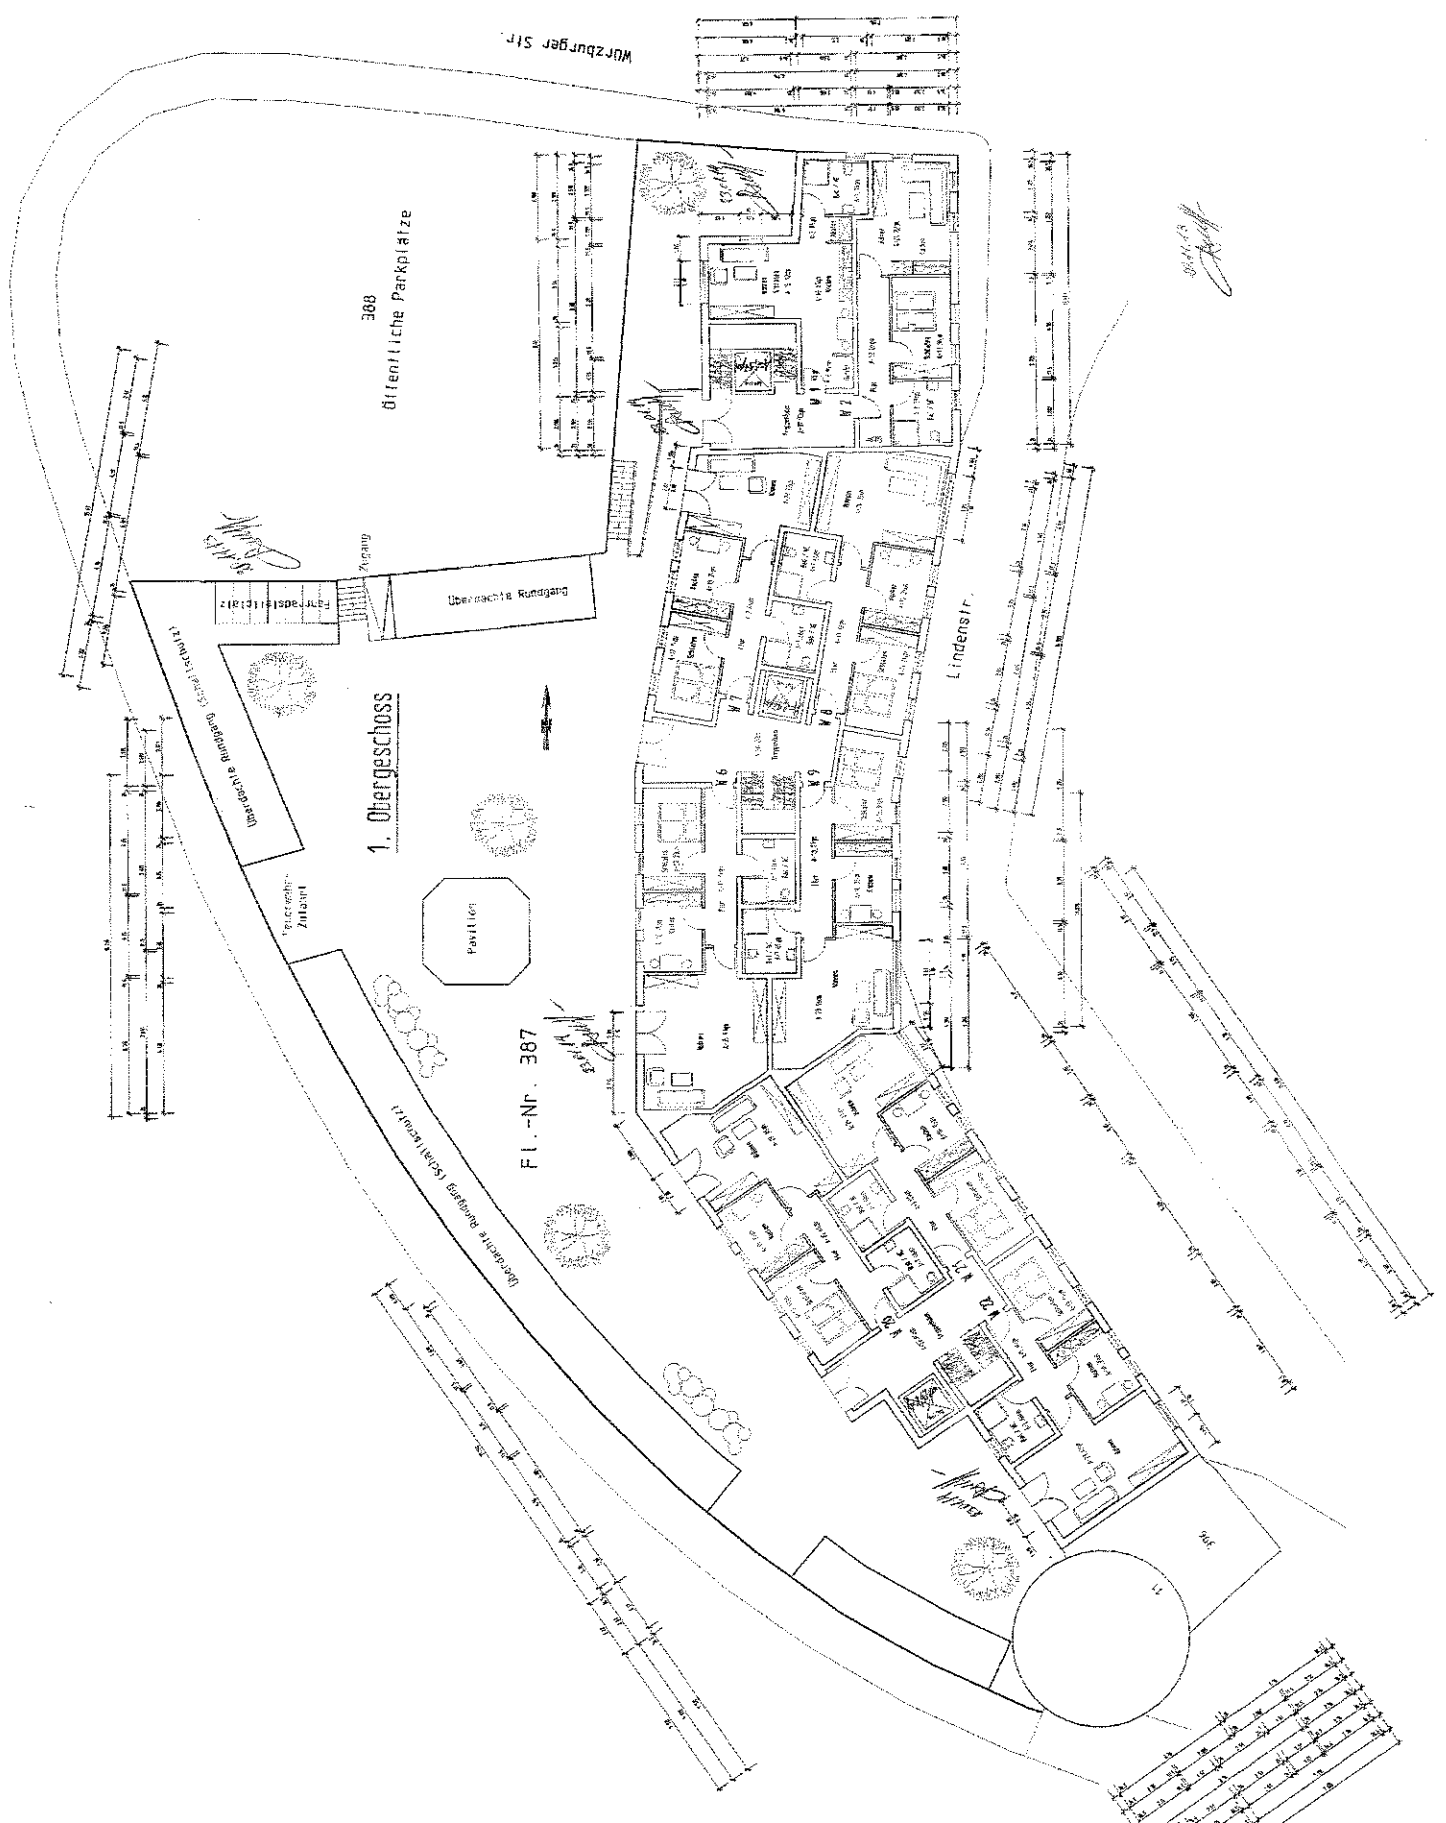

Baueingabeplan

KITZINGEN
WÜRZBURGER STR. 25 / LINDENSTR. 13-15-17
FL.NR. 367 - 387/3 - 387/2 - 394 - 395

BAUHERREN: ANDREAS STUCKERT

PFALZ SR. 17
97078 WÜRZBURG


GRUNDRISS 2.OG, DG

M 1:100


DIE BAUHERRN

PLAASUNG : :

KITZINGEN, 12.09.2013

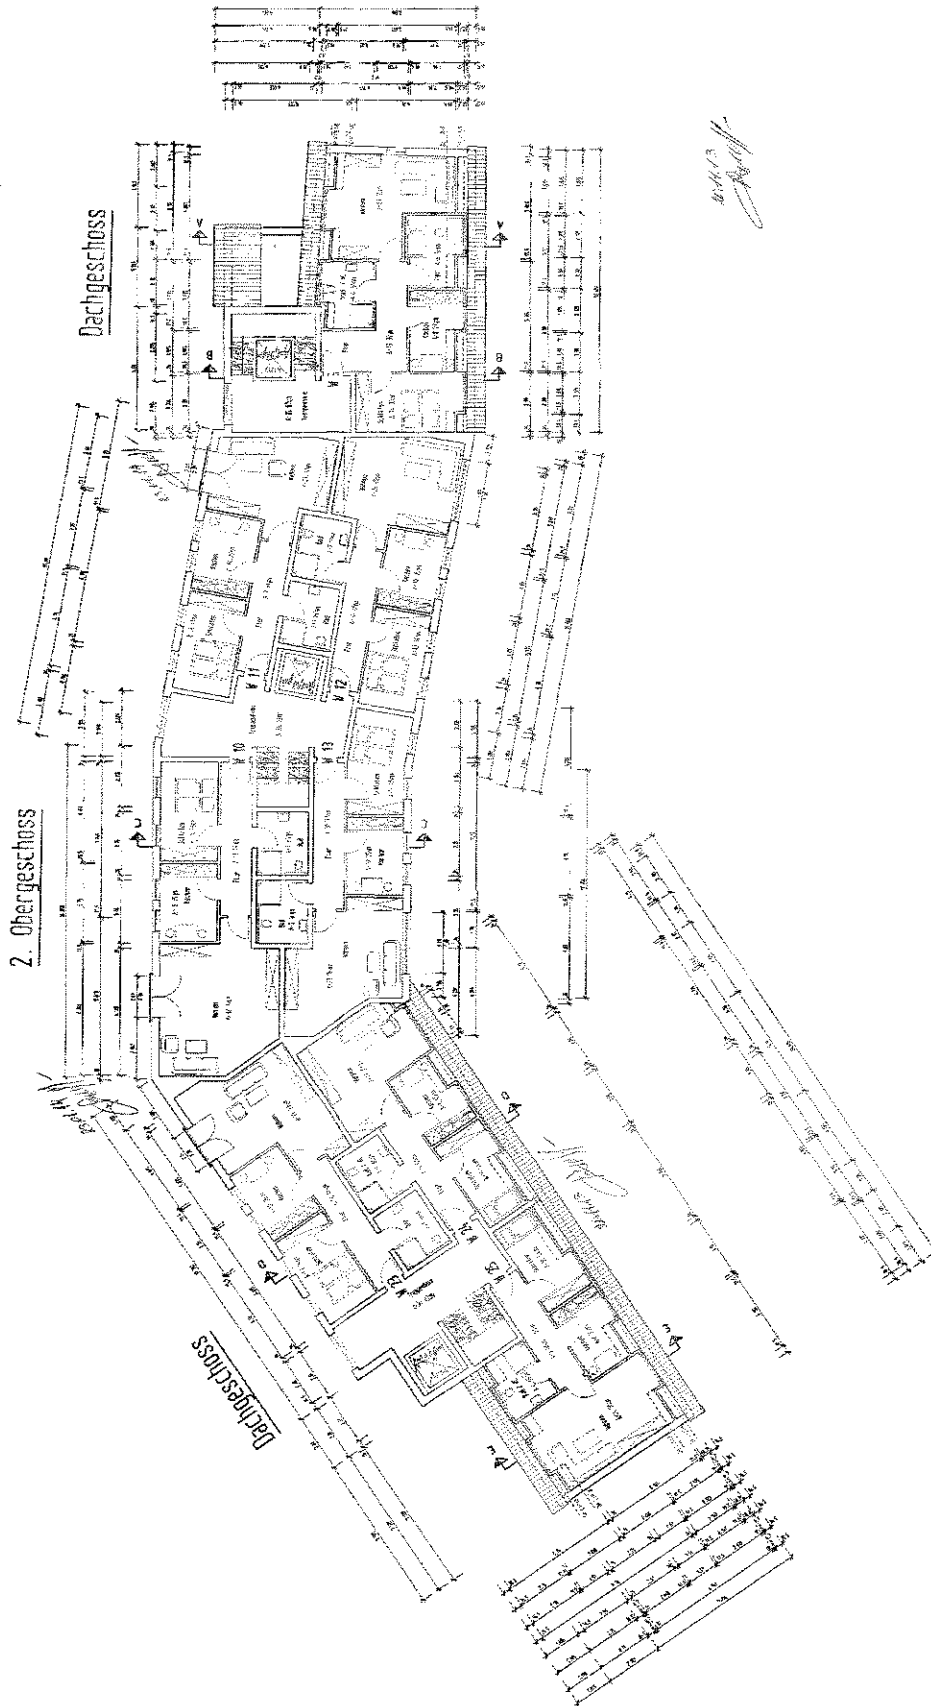

Dachgeschoss

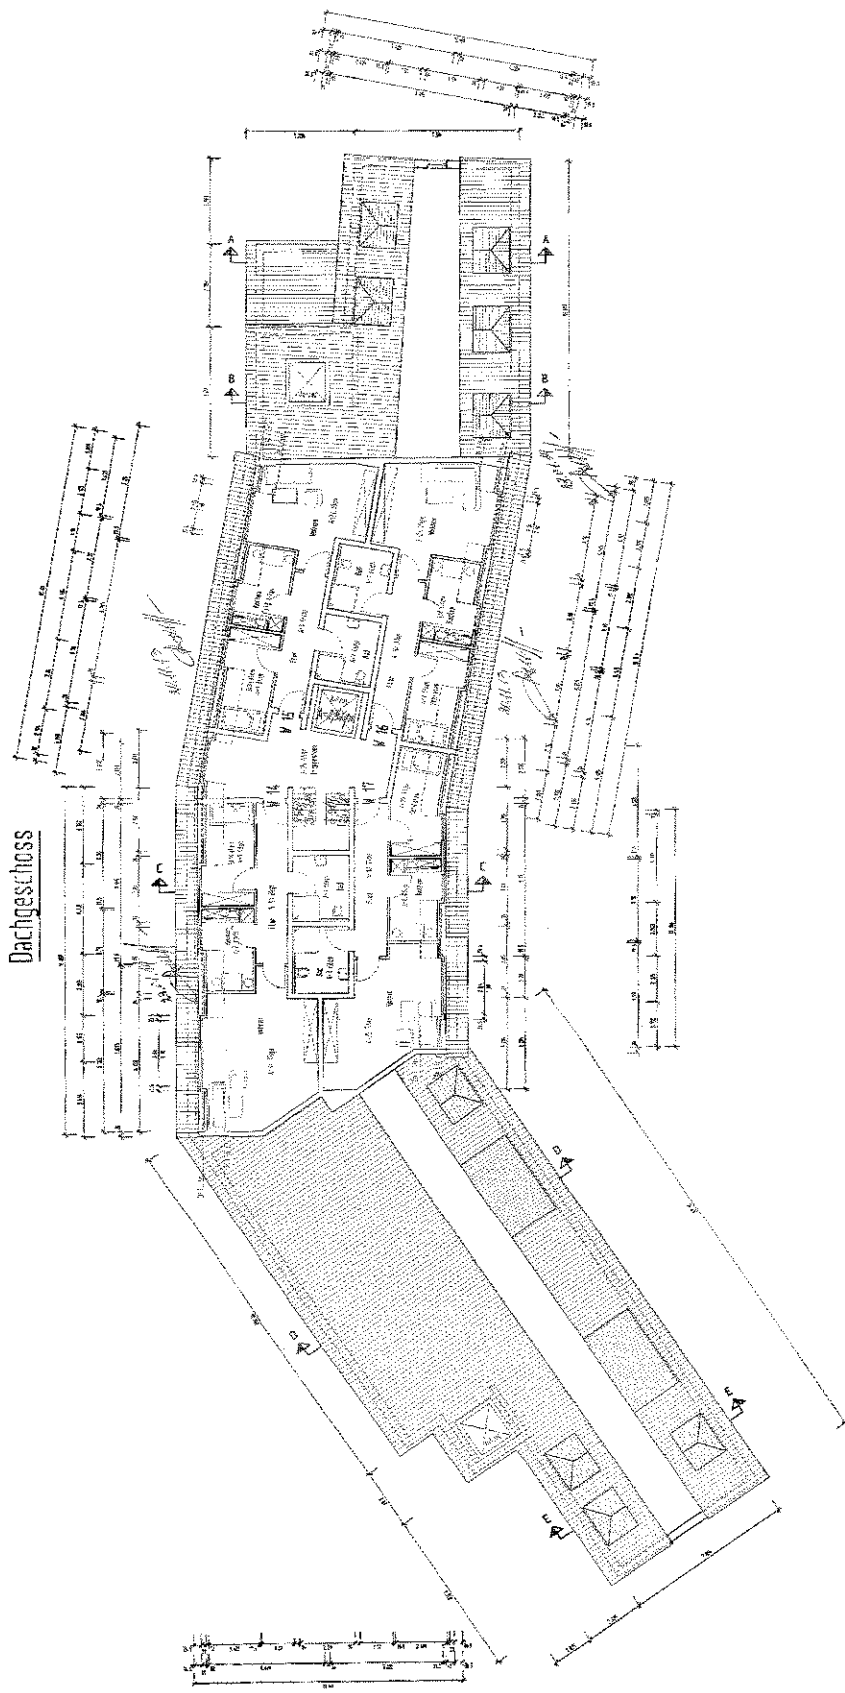

Plan gilt nur für den Baugesuch!

Baueingabeplan
 NEUBAU EINER BETREUTER WOHNANLAGE
 MIT 25 WOHNUNGEN, GASTSTÄTTE, BÜRO
 "ZUM GOLDENEN LÖWEN"
 KITZINGEN
 WÜRZBURGER STR. 25 / LINDENSTR. 13-15-17
 FL. NR. 387 - 387/3 - 387/2 - 394 - 395
 BAUHERREN: ANDREAS STÜCKERT
 PFALZ SR. 17
 97078 WÜRZBURG
 GRUNDRISS DG, M 1:100

DIE BAUHERREN

PLANUNG

KITZINGEN, 12.09.2019