


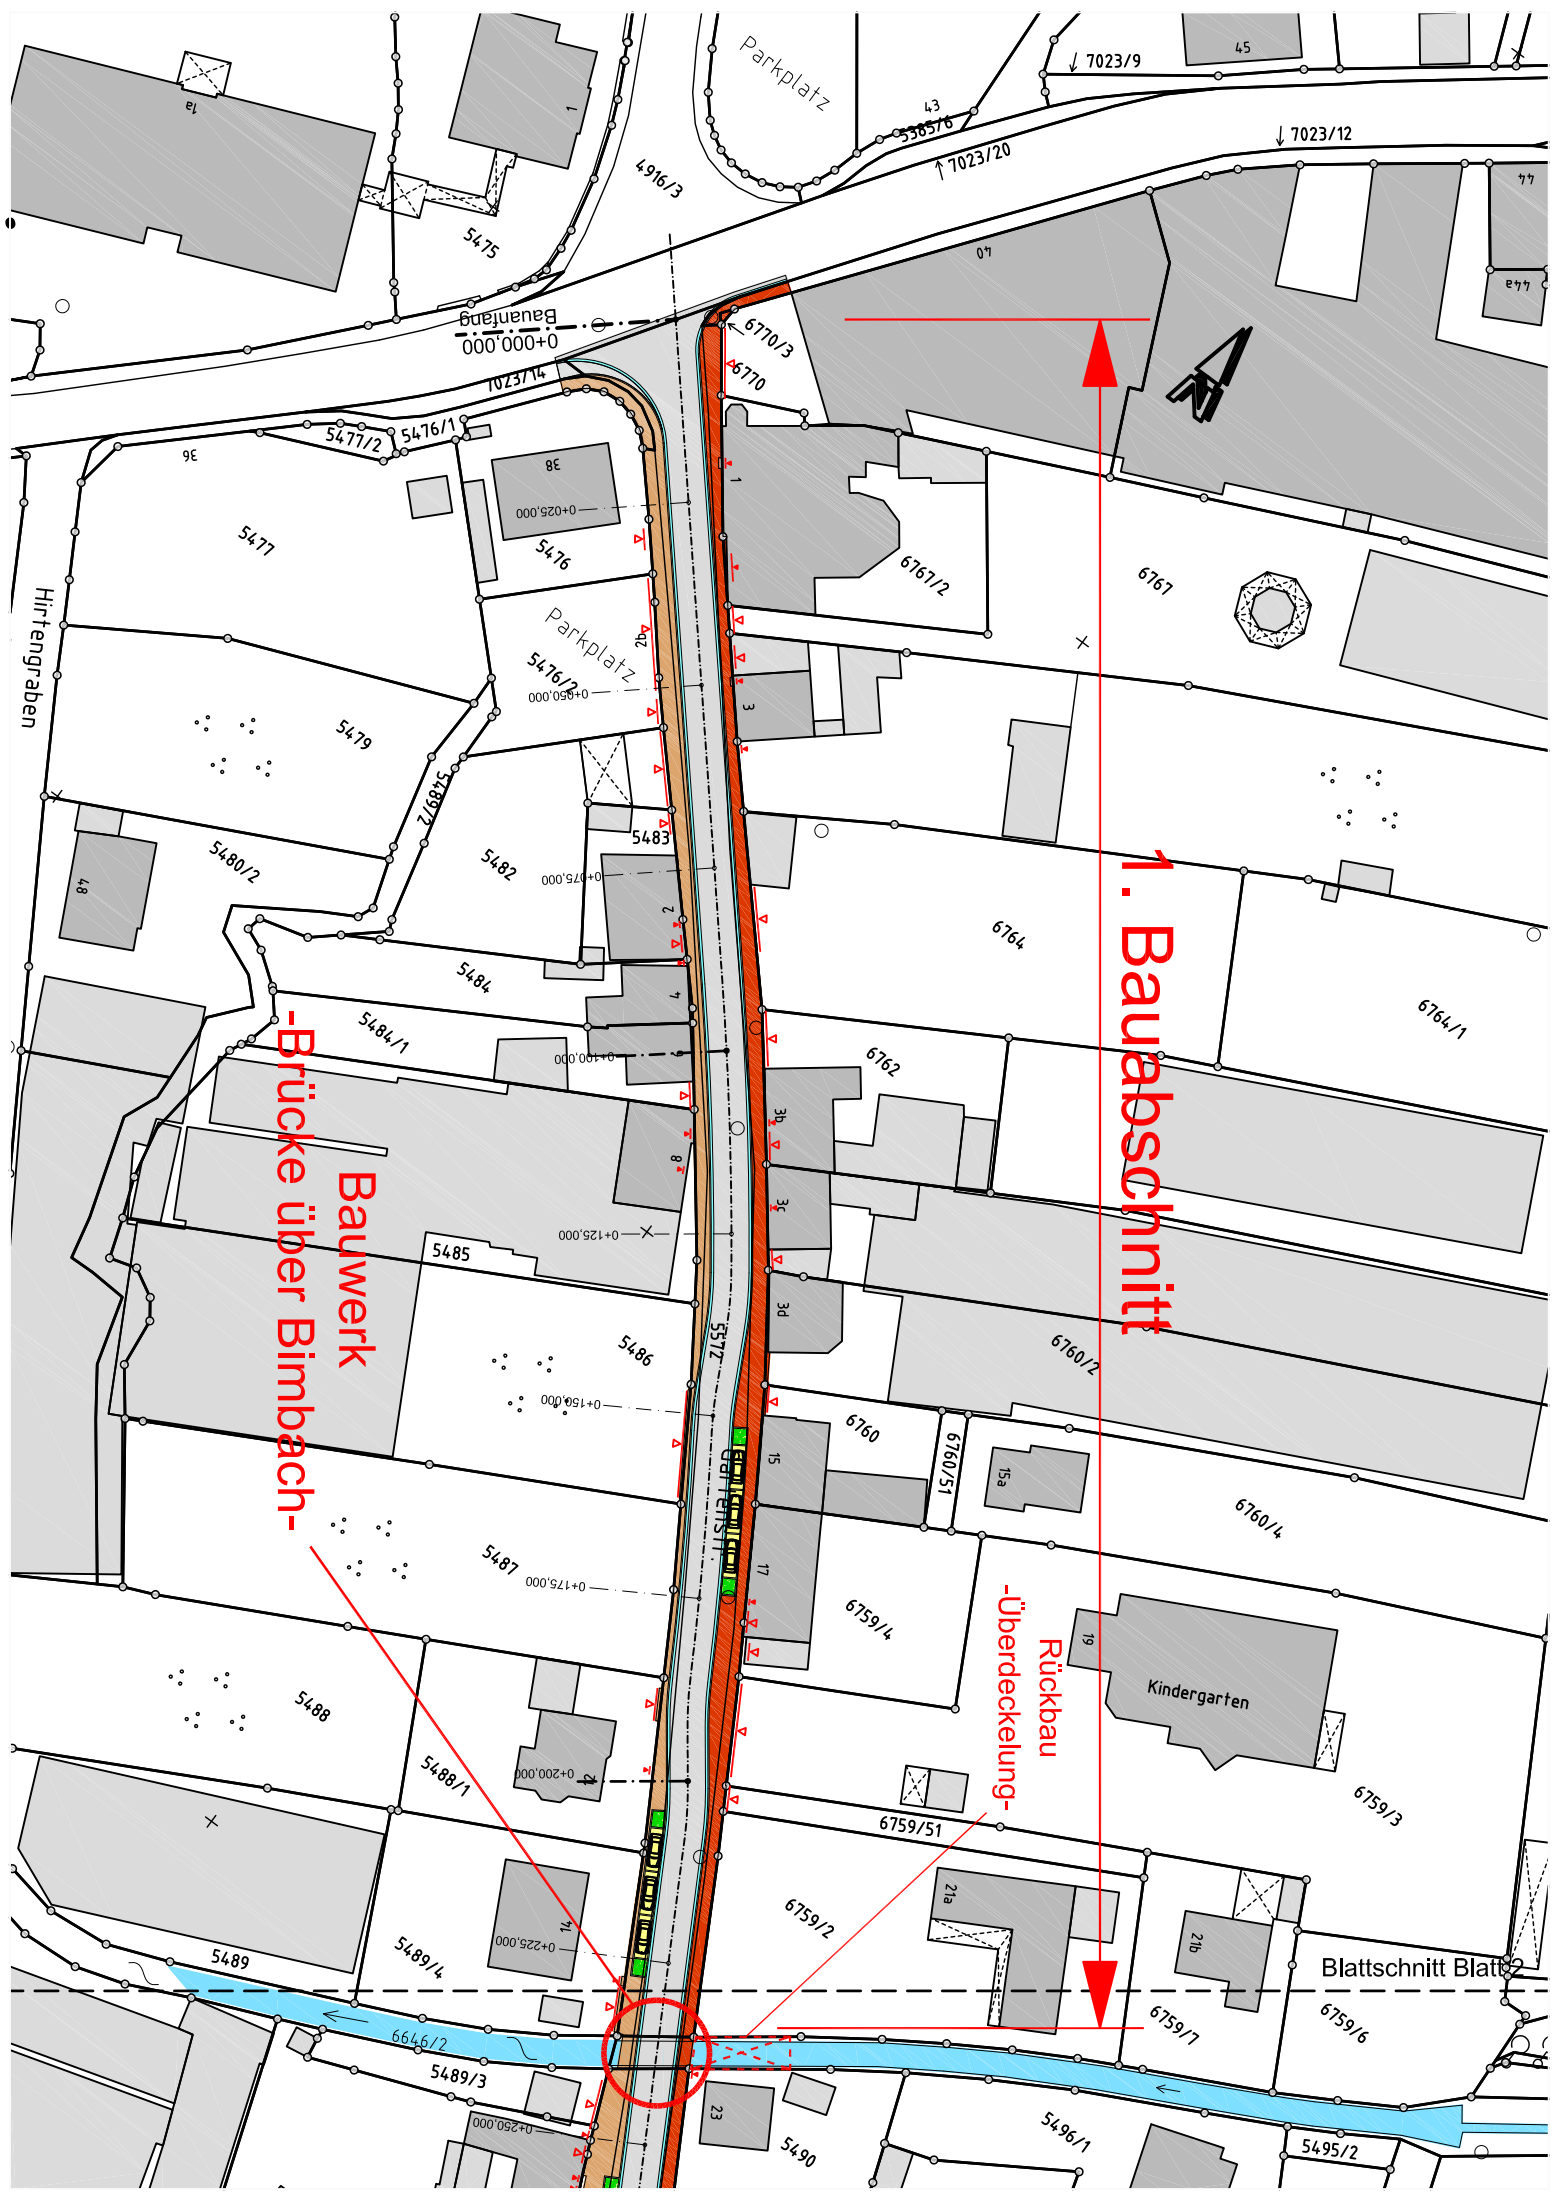

1. Bauabschnitt

Bauwerk
-Brücke über Bimbach-

Rückbau
-Überdeckungung-

Blattschnitt Blatt 2