
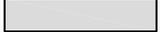


LEGENDE:

-  Fahrbahn Asphalt Neu
-  Muschelkalkpflaster (Bestand/Angleichung)
-  Bemusterungsfläche Gehfläche/Platzfläche
-  Granit Kleinsteinpflaster (Angleichung an Bestand)
-  Mosaik-Granitpflaster (Angleichung an Bestand)
-  3-zeilige Rinne Granit Neu
-  Baum Bestand
-  Baum Neu

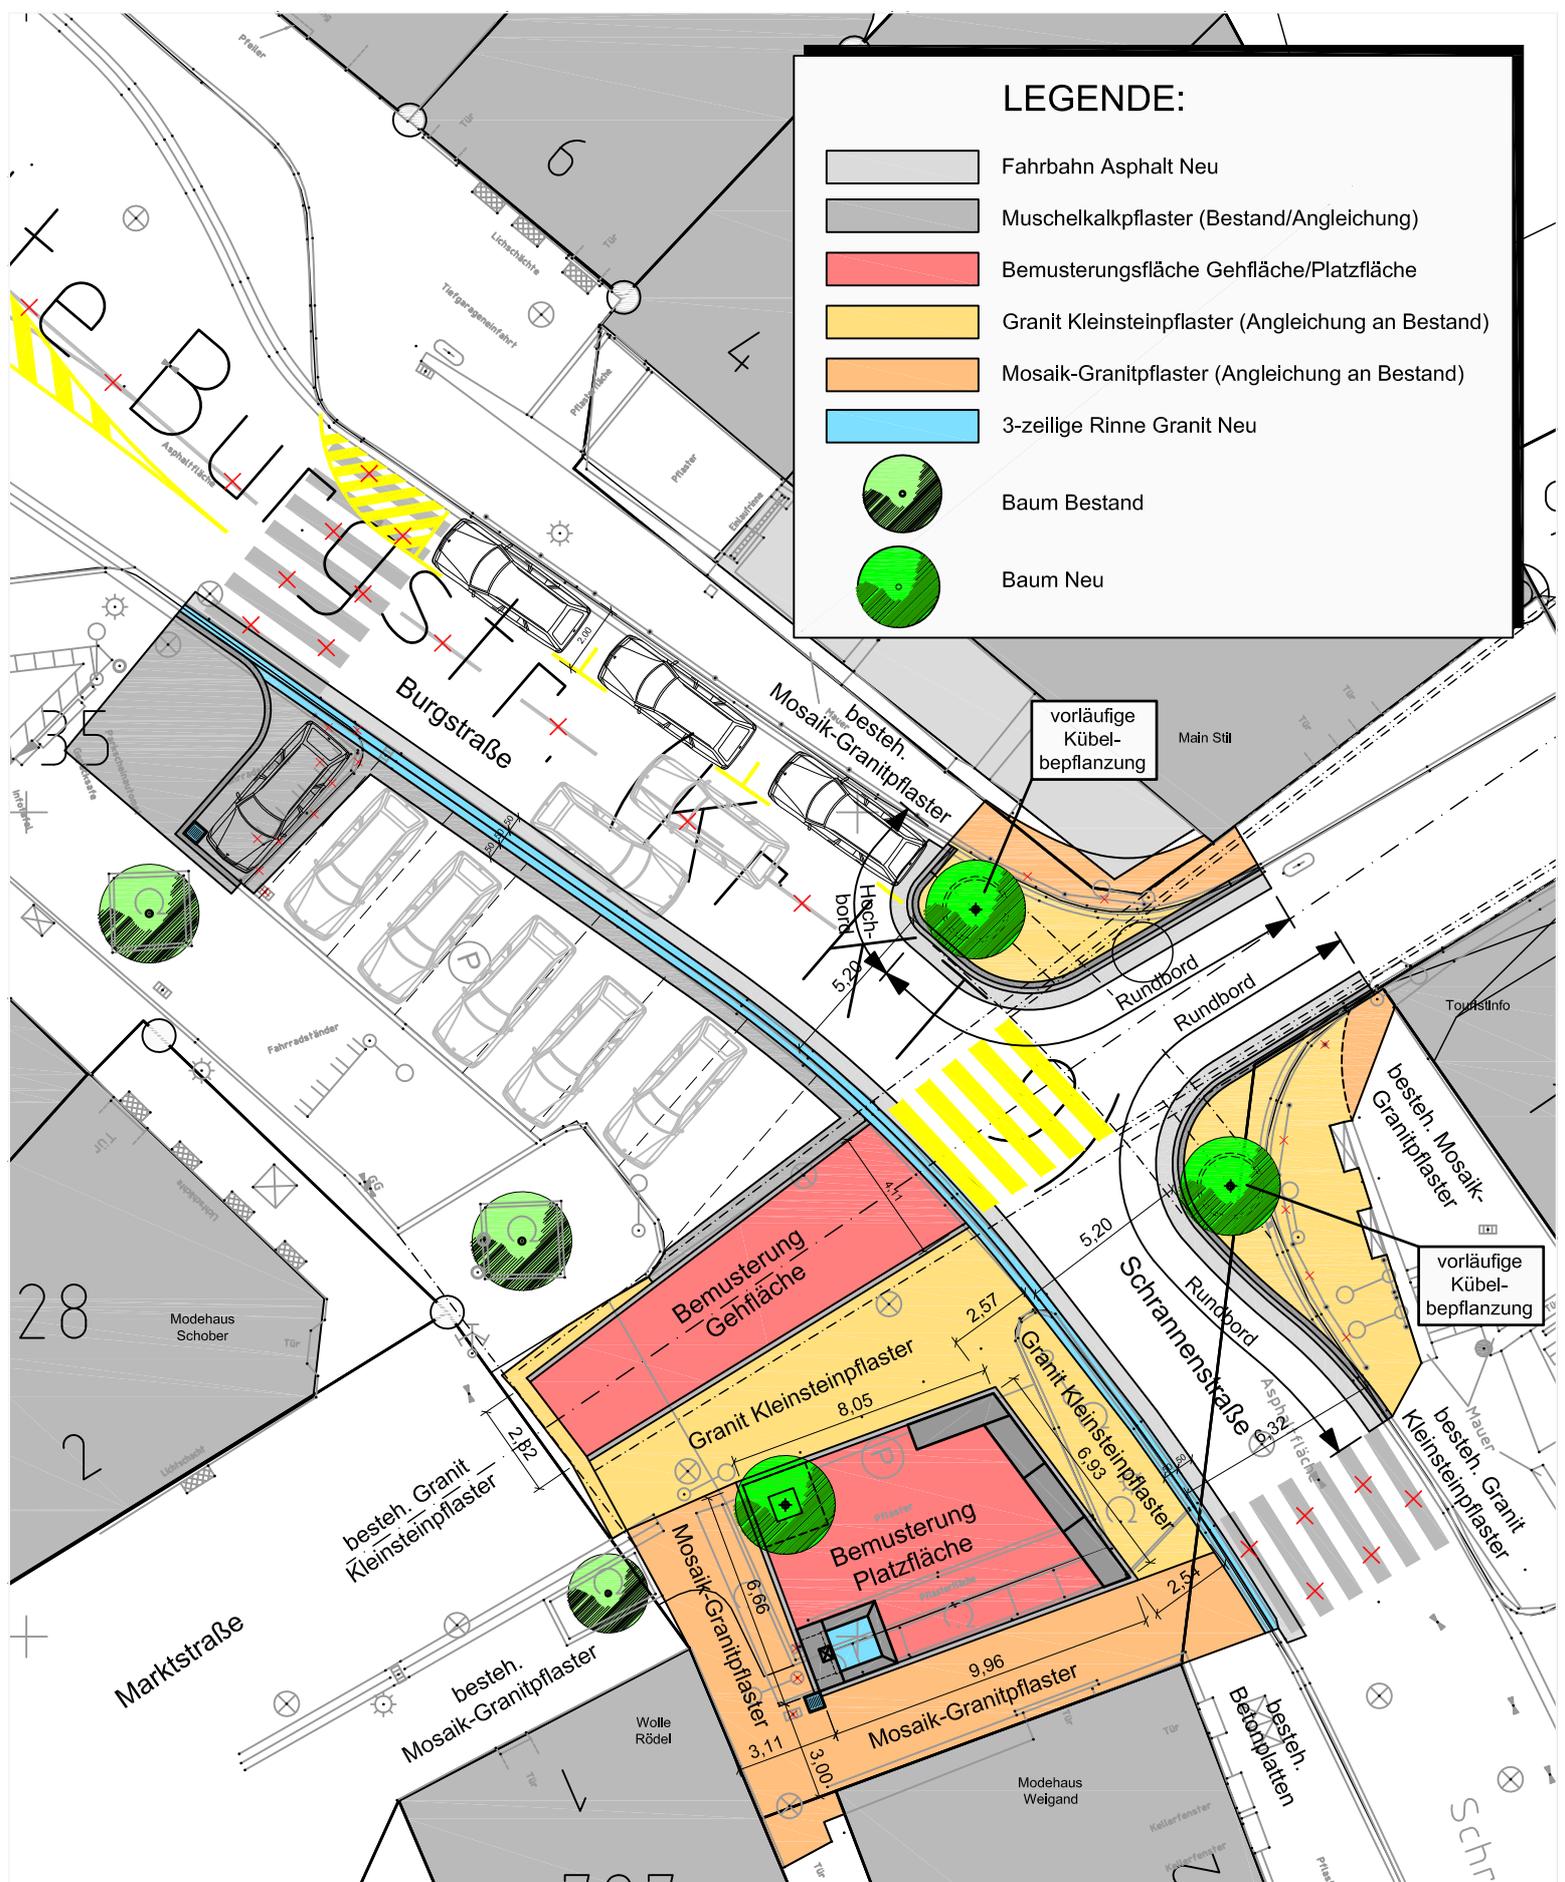

STADTBAUAMT KITZINGEN -Sachgebiet 63 Tiefbau-

Lageplan-Entwurf

Stand: 19.03.2014

Umgestaltung des Kreuzungsbereiches
Alte Mainbrücke, Schrankenstraße und Fußgängerzone



STADT
KITZINGEN
am Main