
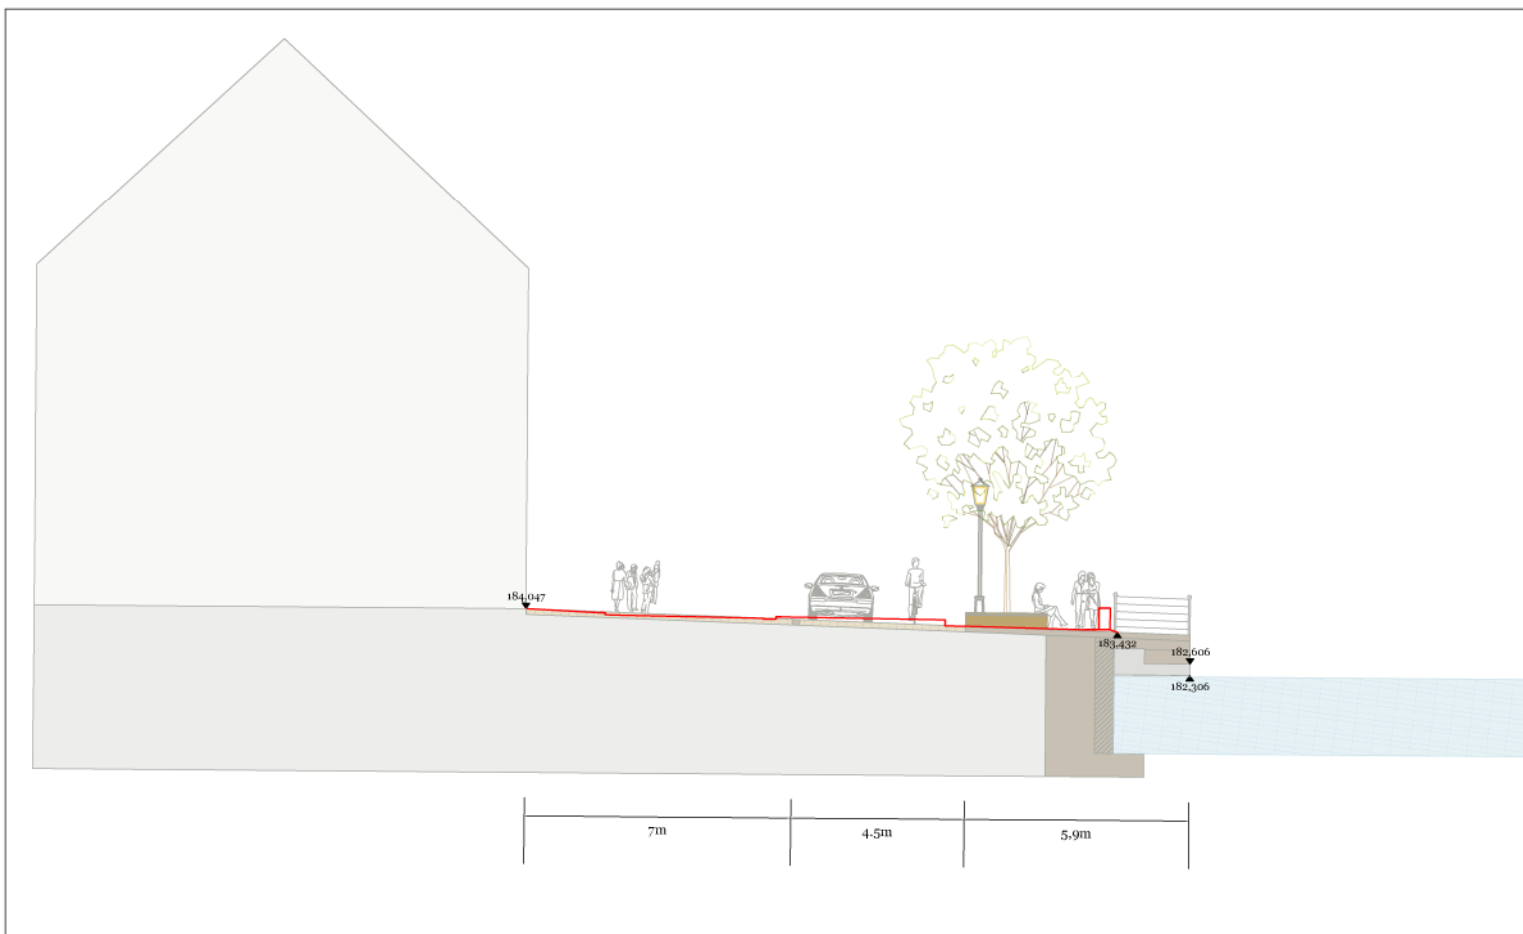


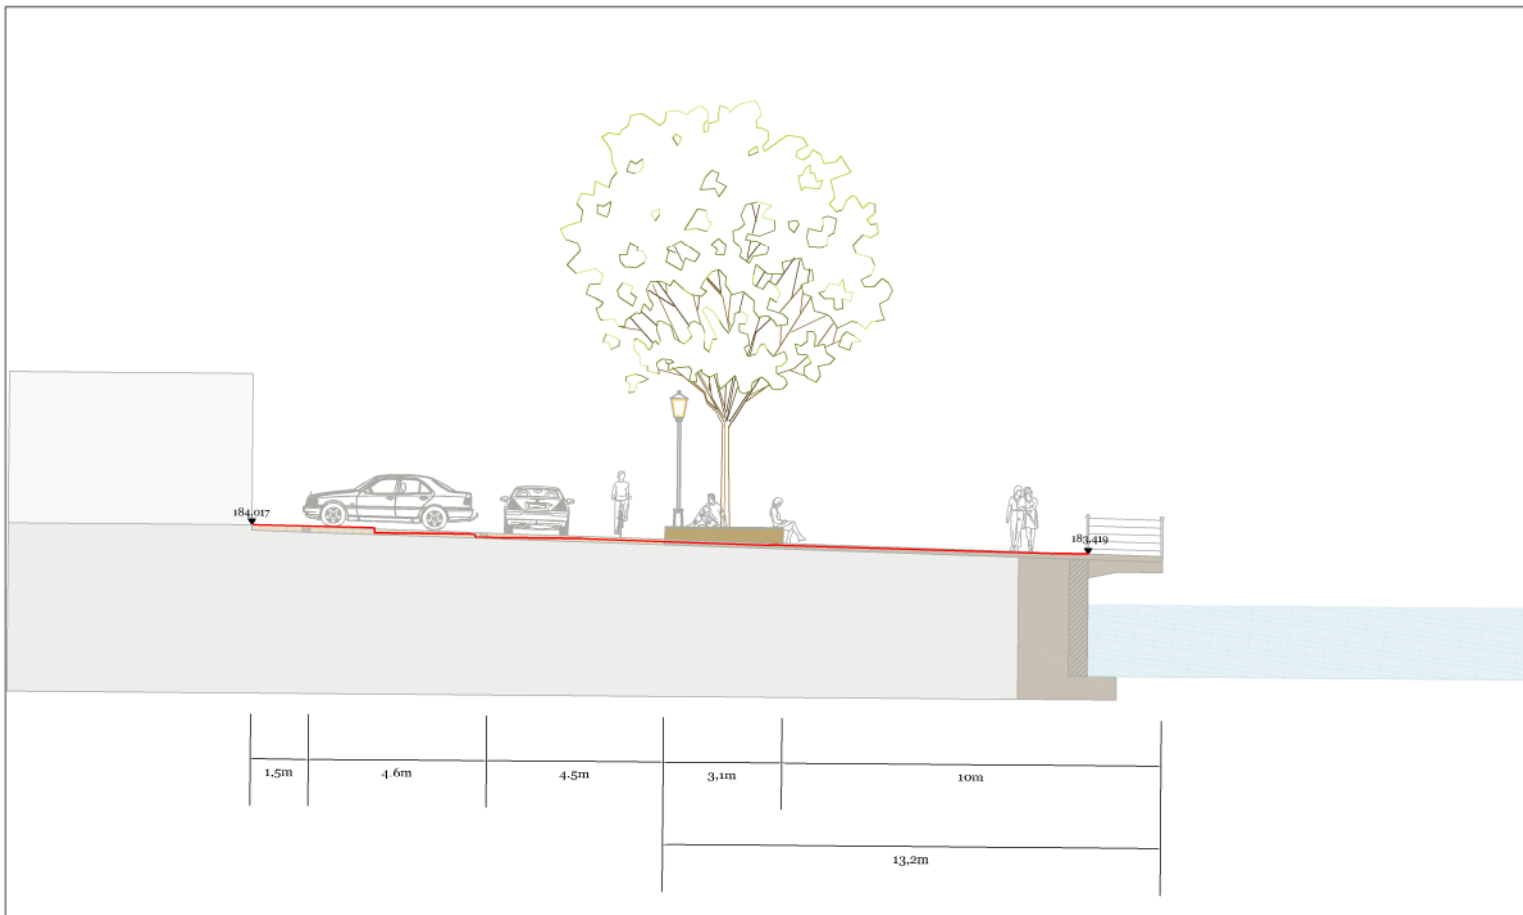

Stadt Kitzingen  
 Stadtbauamt SG61  
 Kaiserstr. 13/15  
 97318 Kitzingen

## Oberer Mainkai Vorentwurf

Stand: 23.03.2016

Maßstab 1:200