
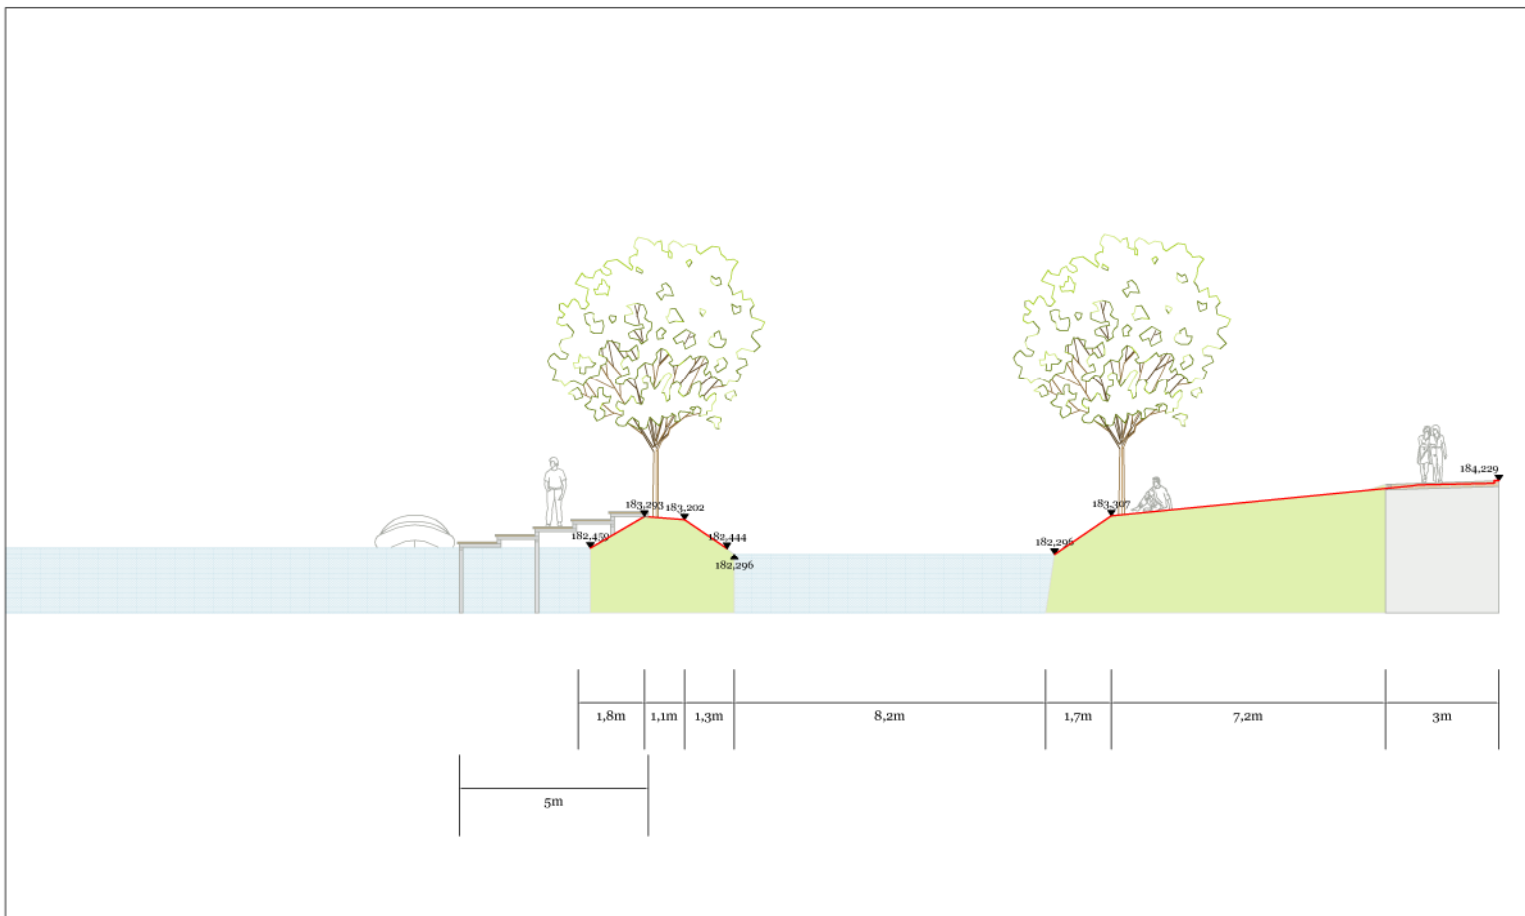


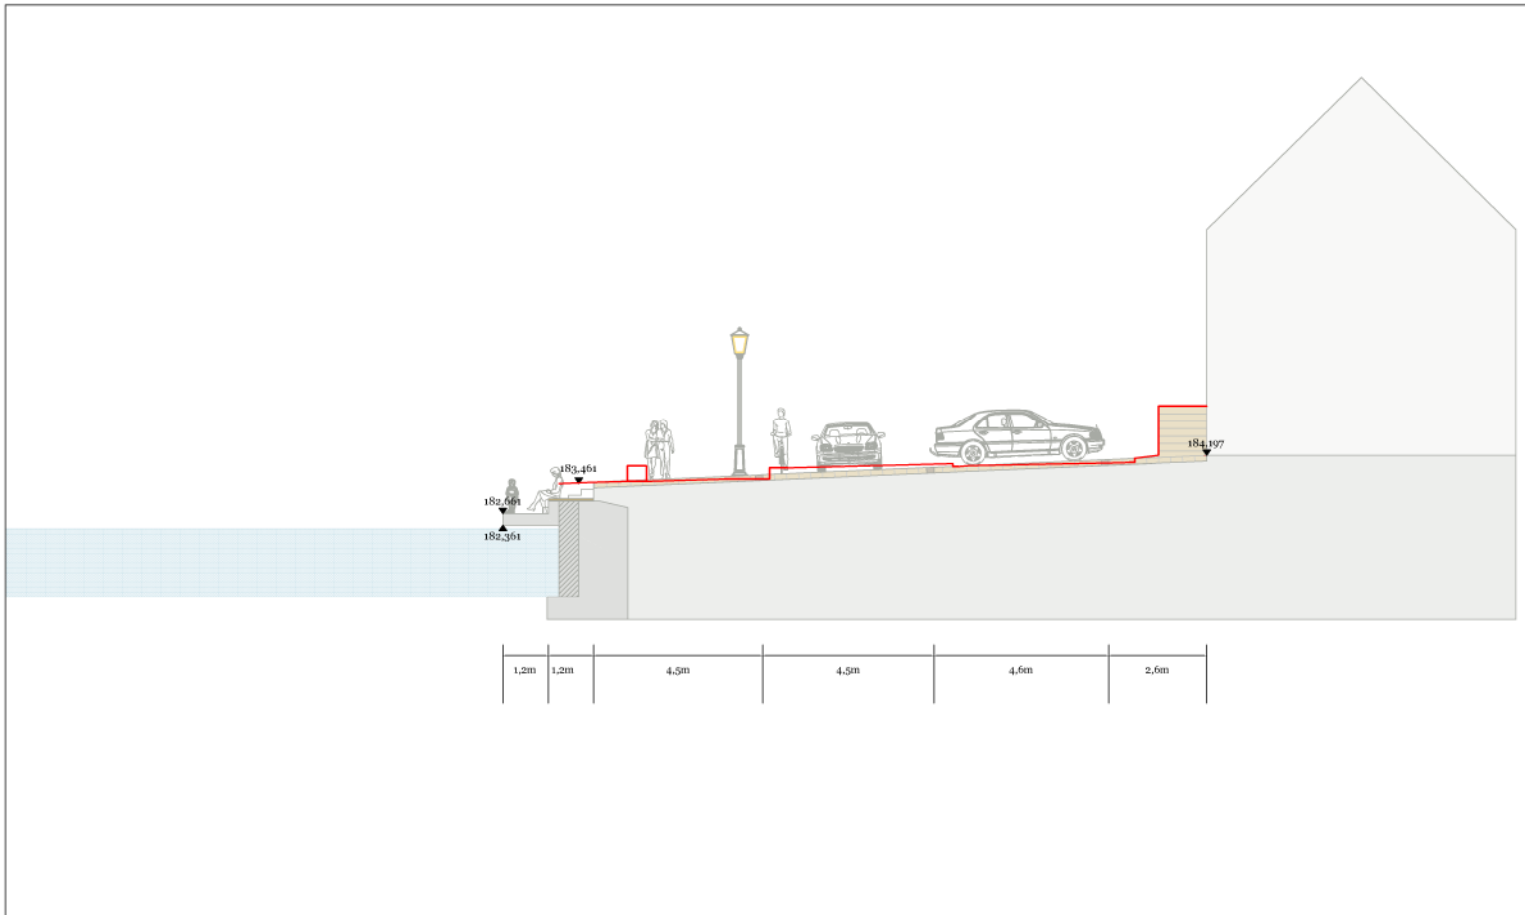

Stadt Kitzingen
 Stadtbauamt SG61
 Kaiserstr. 13/15
 97318 Kitzingen

Oberer Mainkai Vorentwurf

Stand: 23.03.2016

Maßstab 1:200