
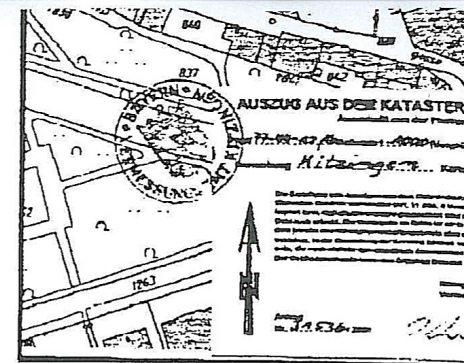


VD2-AT1-5 sind statisch für eine Richtfunkantenne bis Ø60cm gerechnet

Schlüsseltresor nach Angabe Bauleitung

AT1-6 = Vodafone D2

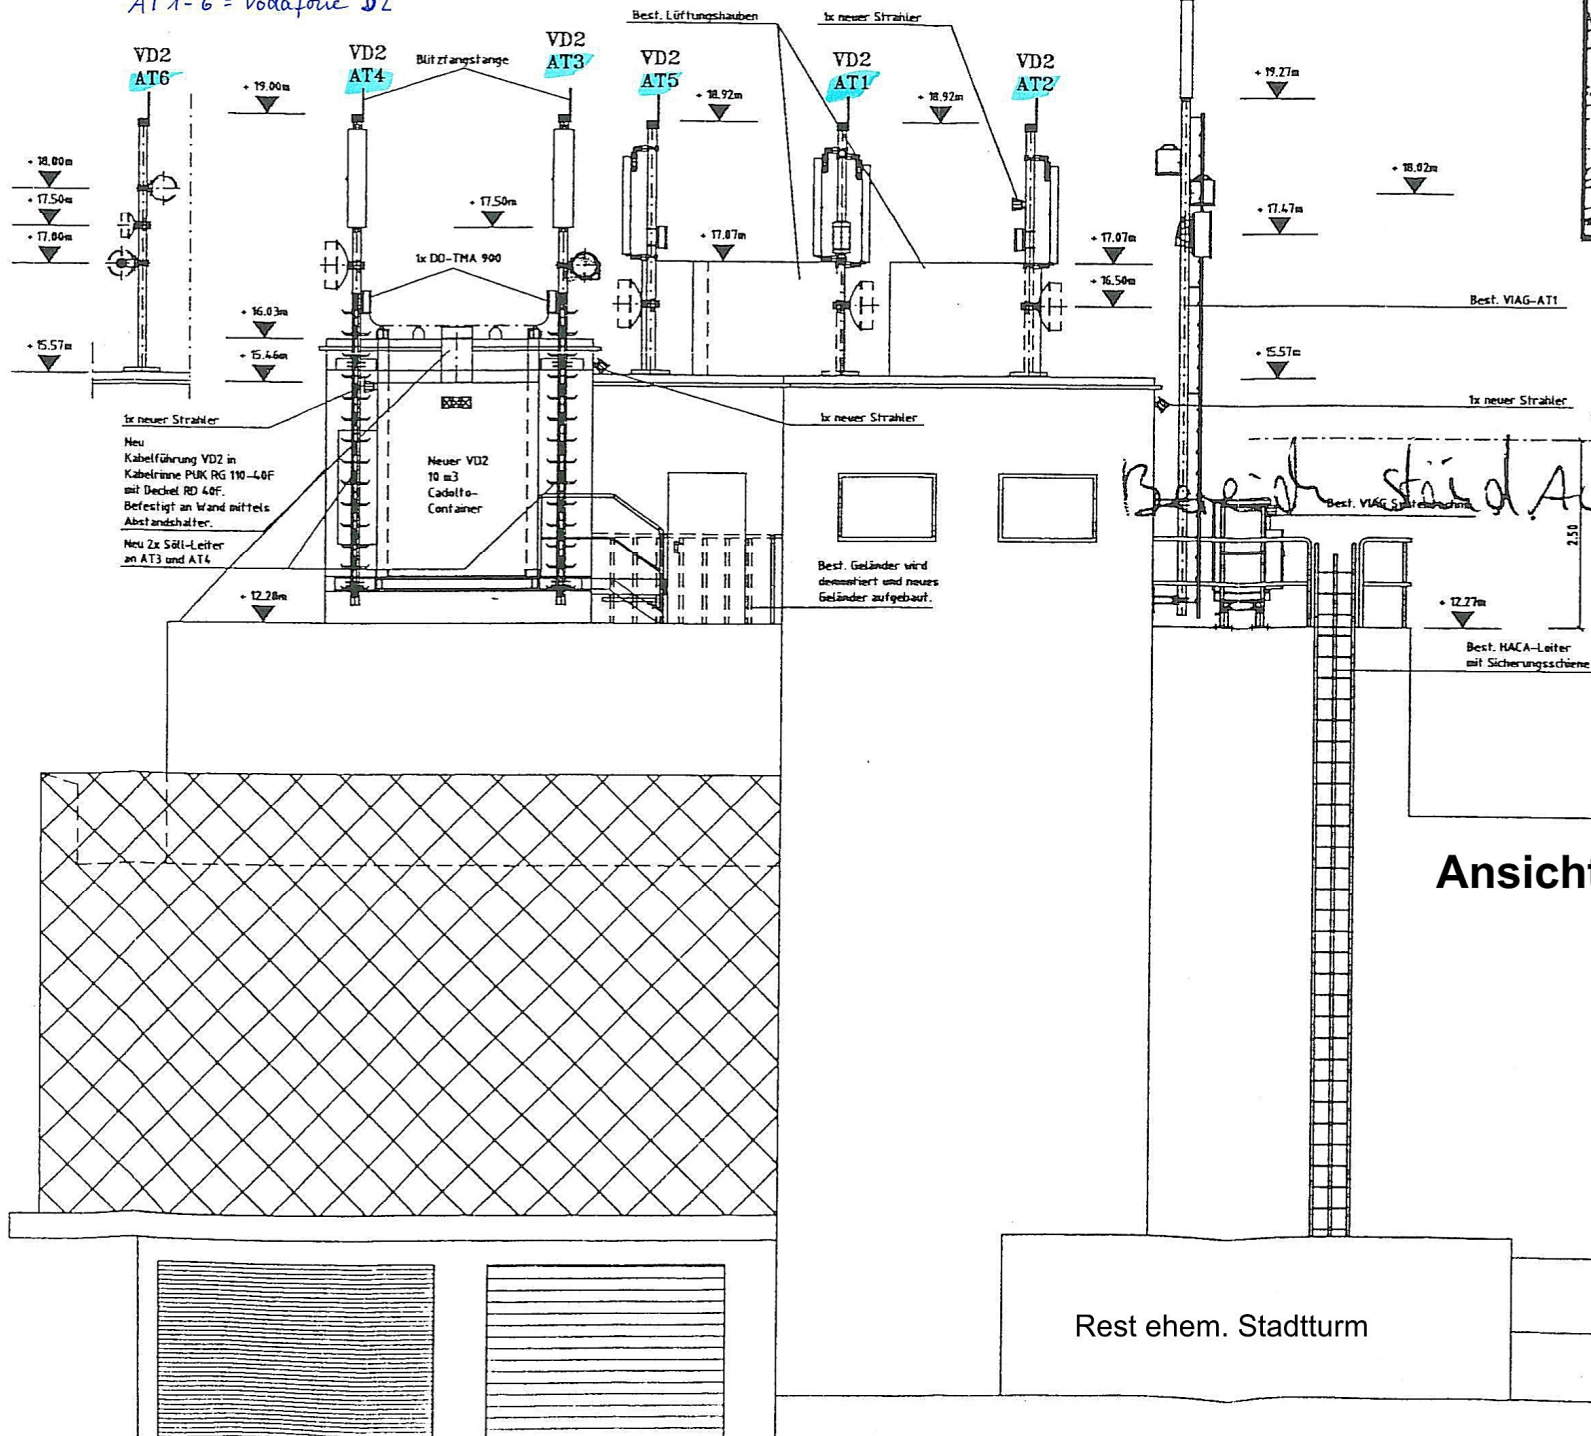

Handwritten note: Bereich städt. Aufertalt

Ansicht Kapuzinerstraße

Geographische Daten

Länge (E) : 10° 9' 44,63
Breite (N) : 49° 44' 16,47

KT-Stadt	Kitzingen
Ritterstr. 27	Post
97318 Kitzingen	Postleitzahl

Antennenträger: Bewaffnung, BS	Best.
Antennenträger: Bewaffnung, BS	Best.
Antennenträger: Bewaffnung, BS	Best.
Antennenträger: Bewaffnung, BS	Best.



Vodafone D2 GmbH
Niederlassung Rhein
Hauptstraße 119
65760 Eschborn

Plan - Design Netservice
Münster