


GRUNDRISS EG - 3

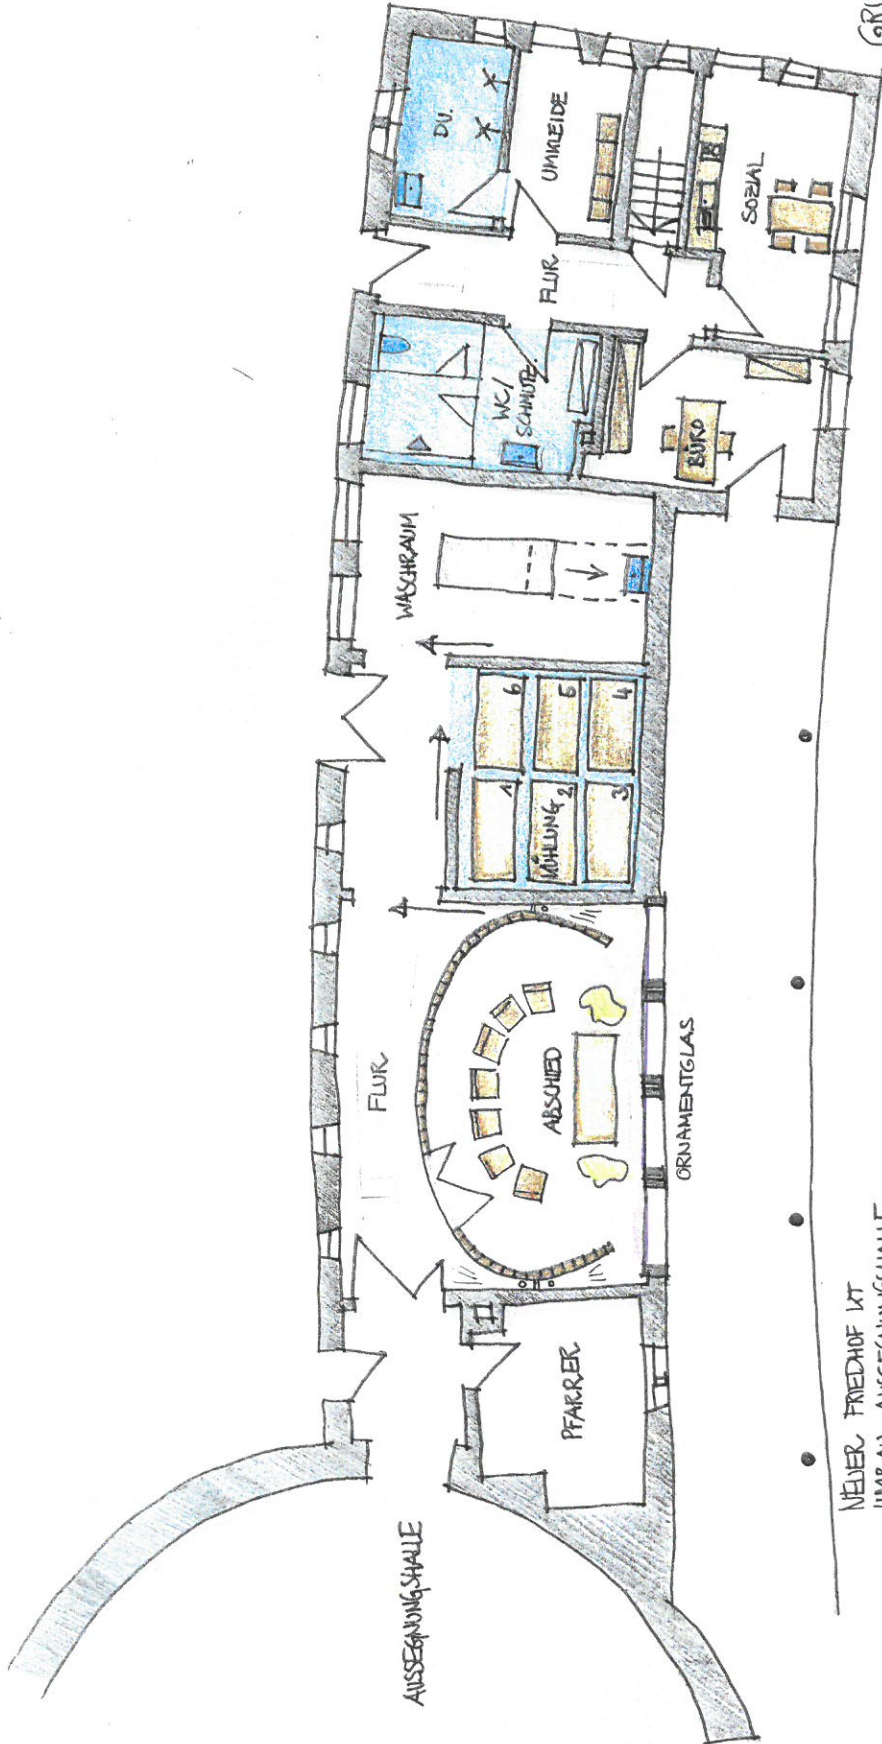


NEUER FRIEDHOF WT
UMBAU AUSSEGNUNGSHALLE
VORRECHNUNG ROTH UND PARTNER
12.10.2016

RB



NEUER FRIEDHOF KT
WIRTSCHAFTS-/TOILETTENGEBÄUDE
VORENTWURF ROTH UND PARTNER
1:100 26.01.2016

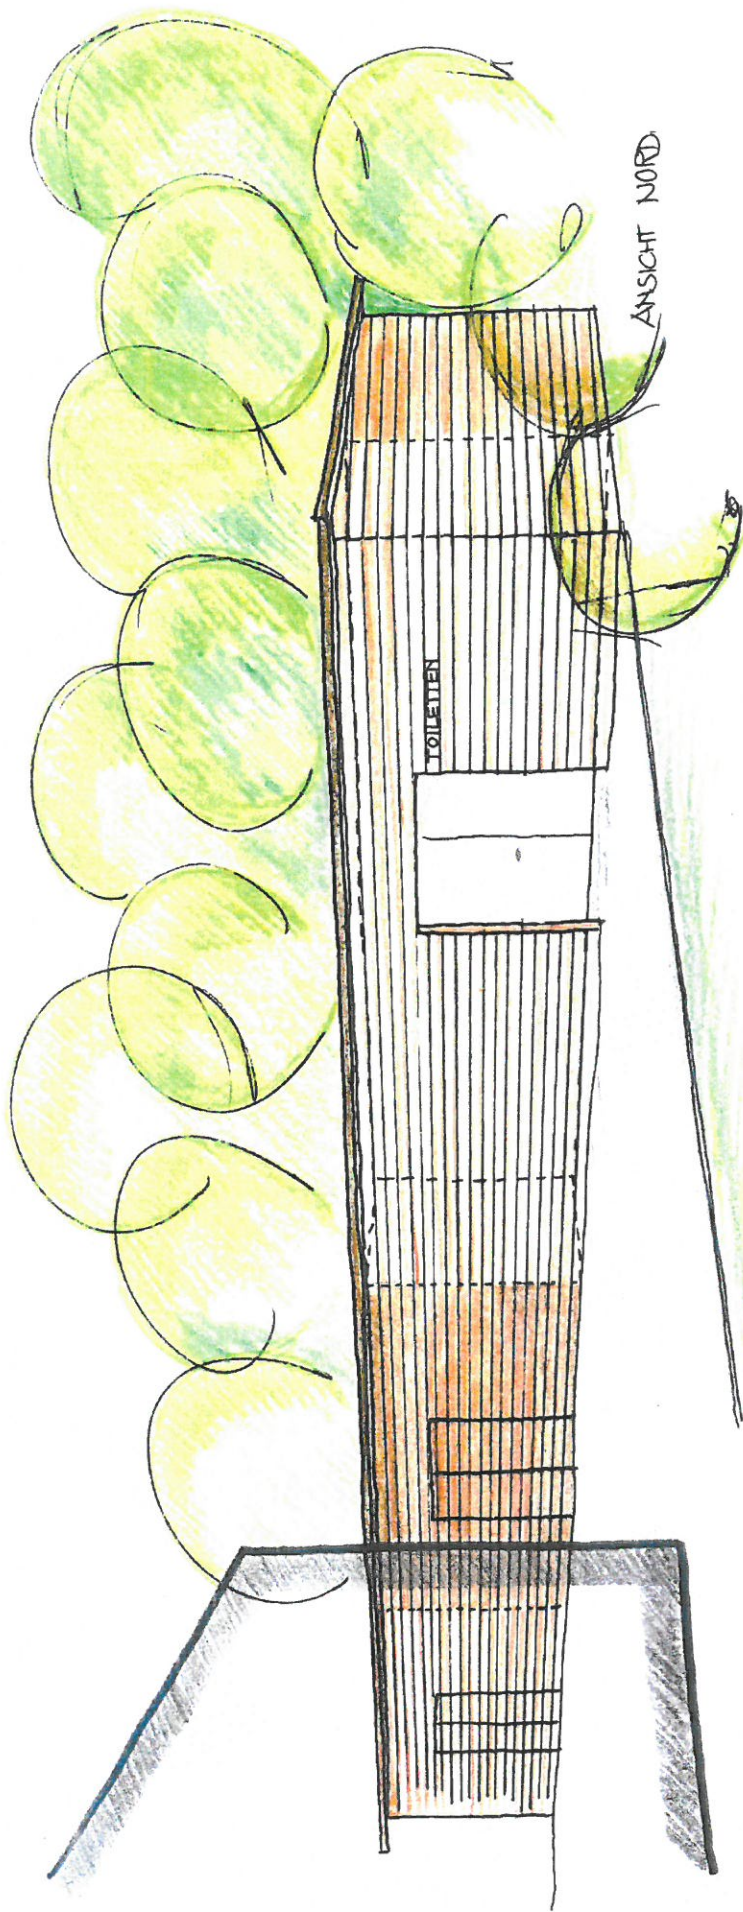

NEUER FRIEDHOF KT
 WIRTSCHAFTS - / TOILETTENGEBÄUDE
 LORENTZWURF ROTH UND PARTNER
 ~1:100 26.09.2016

R