

Herr Oberbürgermeister Siegfried Müller

Amt 1
Hauptamt
Hr. Hartner

Amt 2
Finanzverwaltung
Fr. Erdel

Amt 3
Rechts- / Ordnungsamt
Fr. Schmöger

Amt 4
RPA, Controlling
Fr. Pabst

SG10
Hauptverwaltung
Hr. H. Müller

SG20
Stadtkämmerei
Fr. Heger

SG30
Recht
Fr. Schmöger

SG40
Prüfungen
Fr. Pabst

SG11
Personal, Organisation
Hr. Elflein

SG21
Stadtkasse
Fr. Kaiser

SG31
Sicherheit, Ordnung
Hr. Winterstein

SG41
Controlling / KLR

SG12
EDV
Hr. Zürrlein

SG22
Steuerverwaltung
Hr. Meisner

SG32
Standesamt, Friedhof
Hr. Borawski

SG13
Schulen, Sport, Jugend, Kultur
Fr. Thiele

SG23
Liegenschaftsverwaltung,
Landschaftspflege, Forst
Hr. Faulhaber

SG33
Einwohnerwesen, Bürgerstelle,
Wohnungswesen, Soz. Angeleg.
Versicherungsstelle
Fr. Haaf

FUNKTIONSSCHEMA

**Rathaus mit Kaiserstr. 17
Erweiterung**

Plan 19
ohne Maßstab


BAUVORHABEN
Sanierung Baudenkmal, Rathuserweiterung
Kaiserstraße 17
97318, 97318

BAUHERR
Stadt Kitzingen
Kaiserstraße 13/ 15, 97318 Kitzingen

ZEICHEN	FORMAT	PLANSTAND	ÄNDERUNG
TR	Präsentation	14.09.2017	30.11./07.12.2017

GEIGER
DIPL.-ING. FH
KLETTENBERG 29
97318 KITZINGEN
TEL. 09321/37404

ARCHITEKT BDA

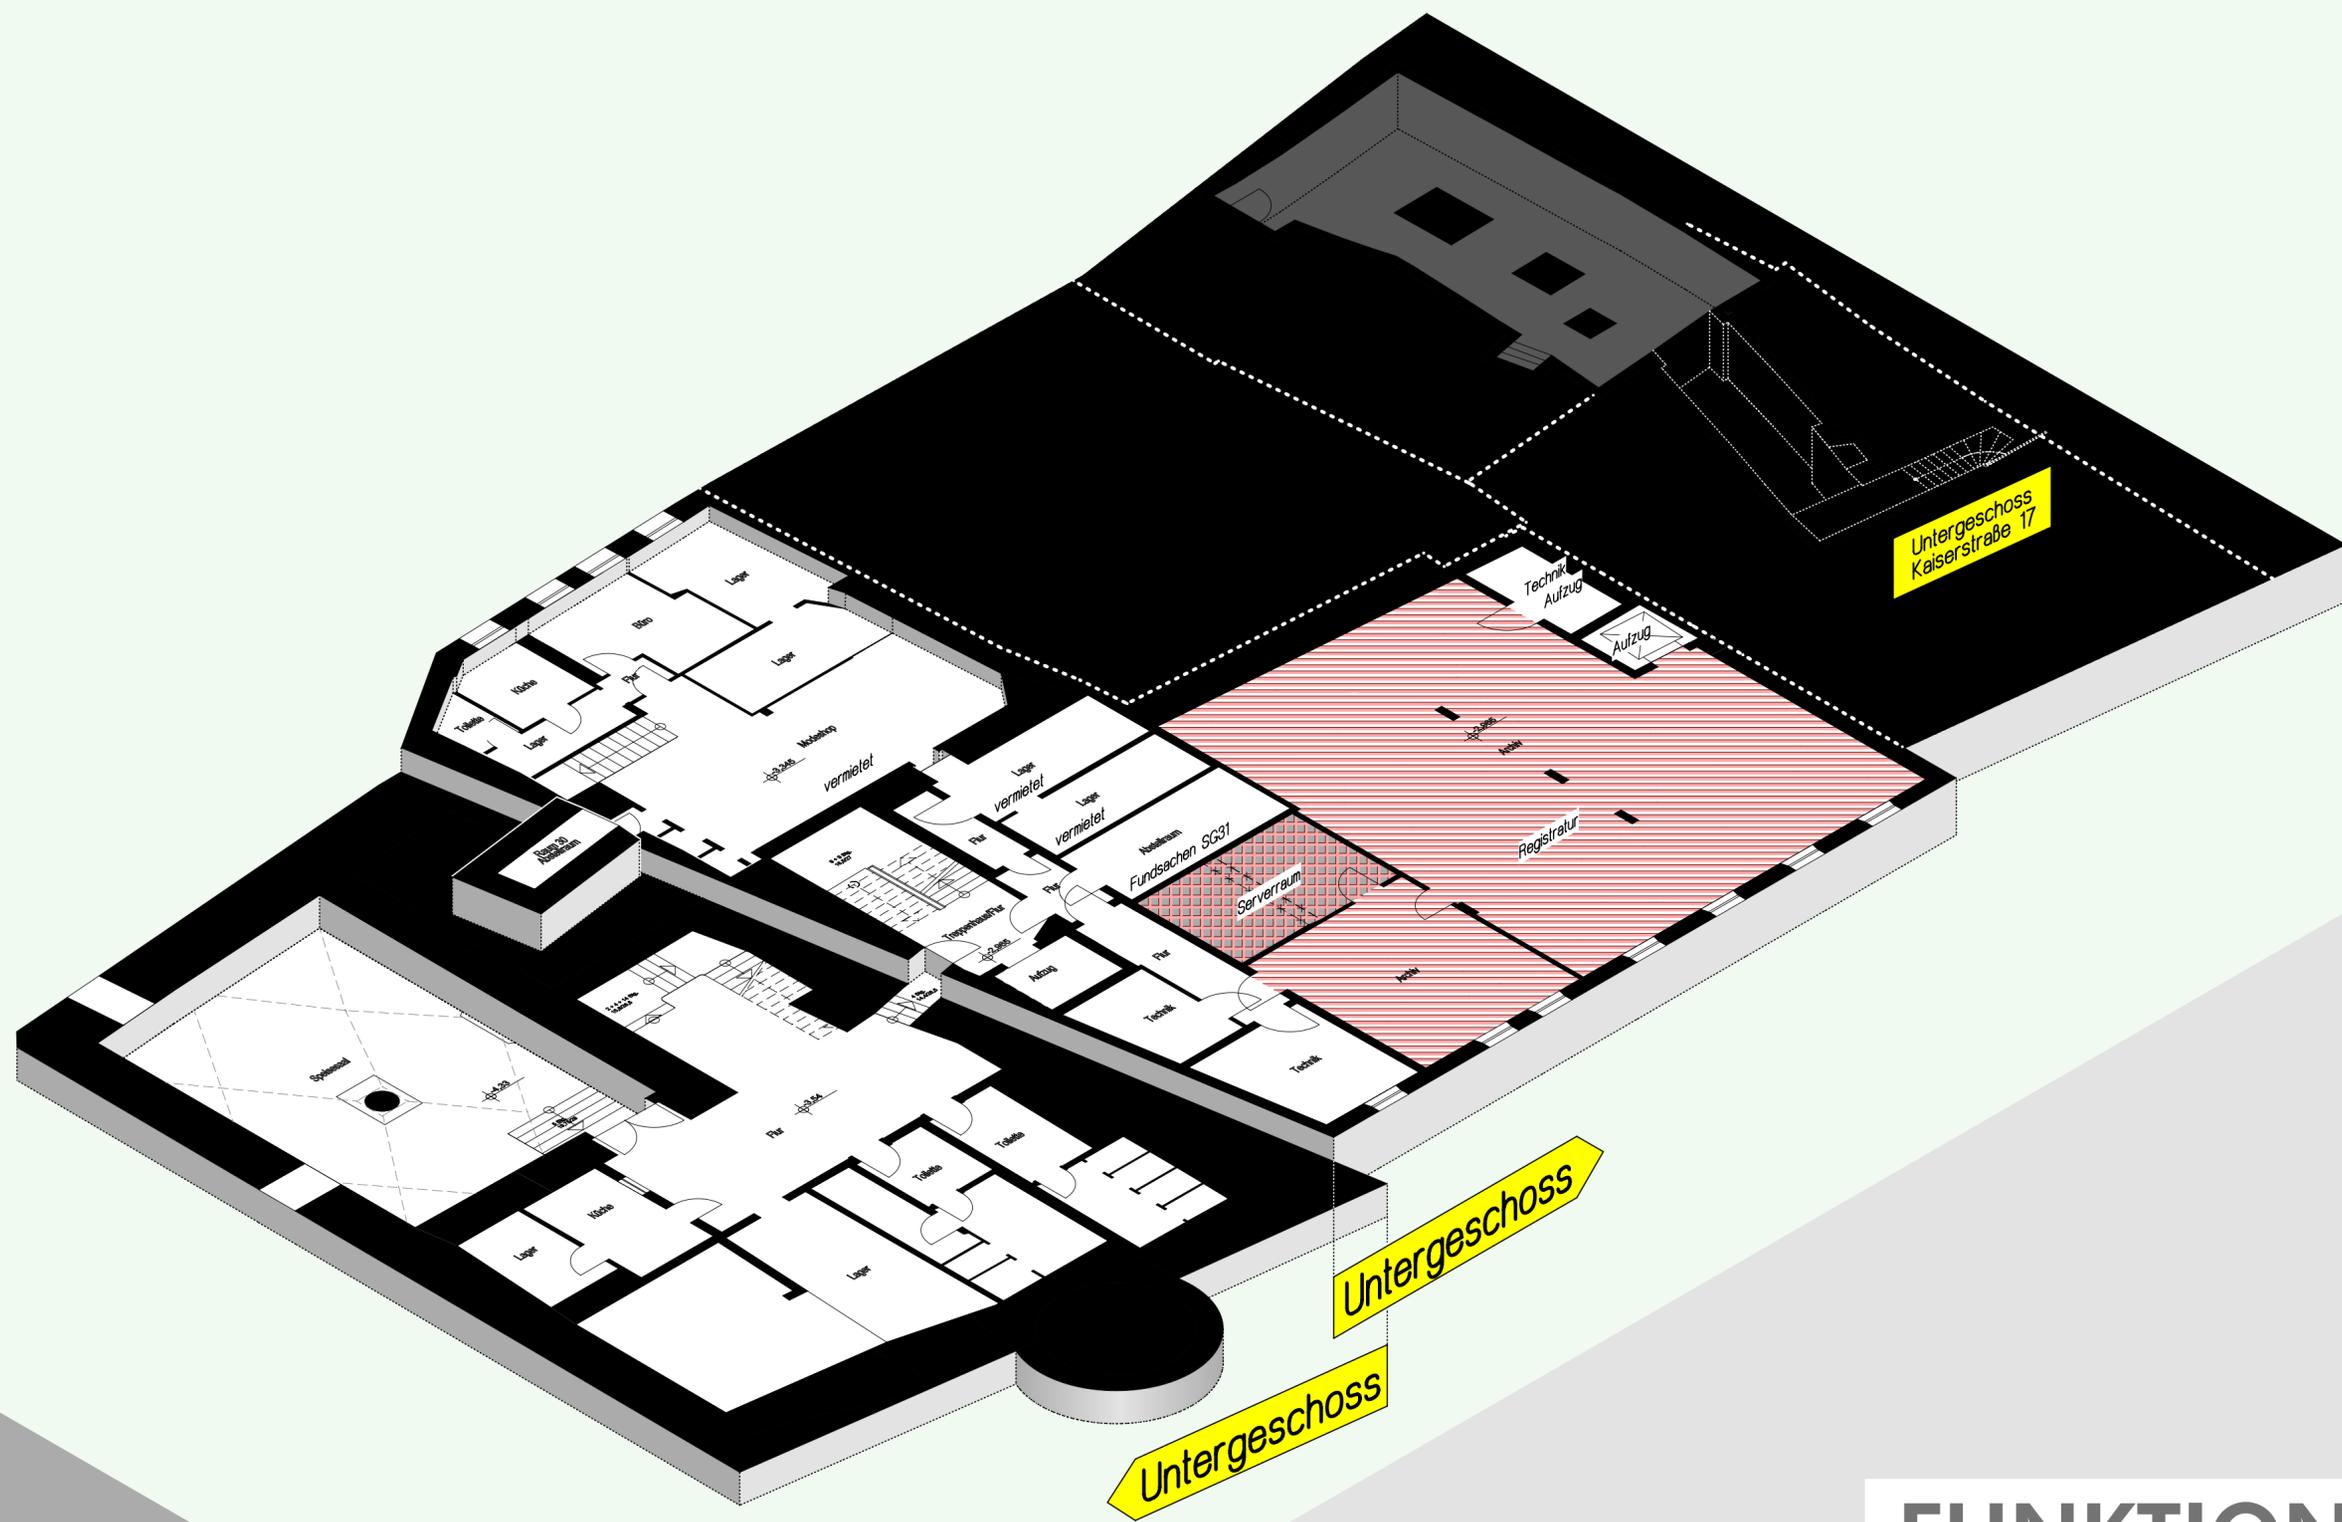

RATHAUSERWEITERUNG

FUNKTIONSSCHEMA

**Rathaus mit Kaiserstr. 17
Erweiterung**

Plan 19
ohne Maßstab

BAUVORHABEN

Sanierung Baudenkmal, Rathuserweiterung
Kaiserstraße 17
97318, 97318


BAUHERR

Stadt Kitzingen
Kaiserstraße 13/ 15, 97318 Kitzingen

ZEICHEN	FORMAT	PLANSTAND	ÄNDERUNG
TR	Präsentation	14.09.2017	30.11./07.12.2017

GEIGER
DIPL.-ING. FH
KLETTENBERG 29
97318 KITZINGEN
TEL. 09321/37404

ARCHITEKT BDA

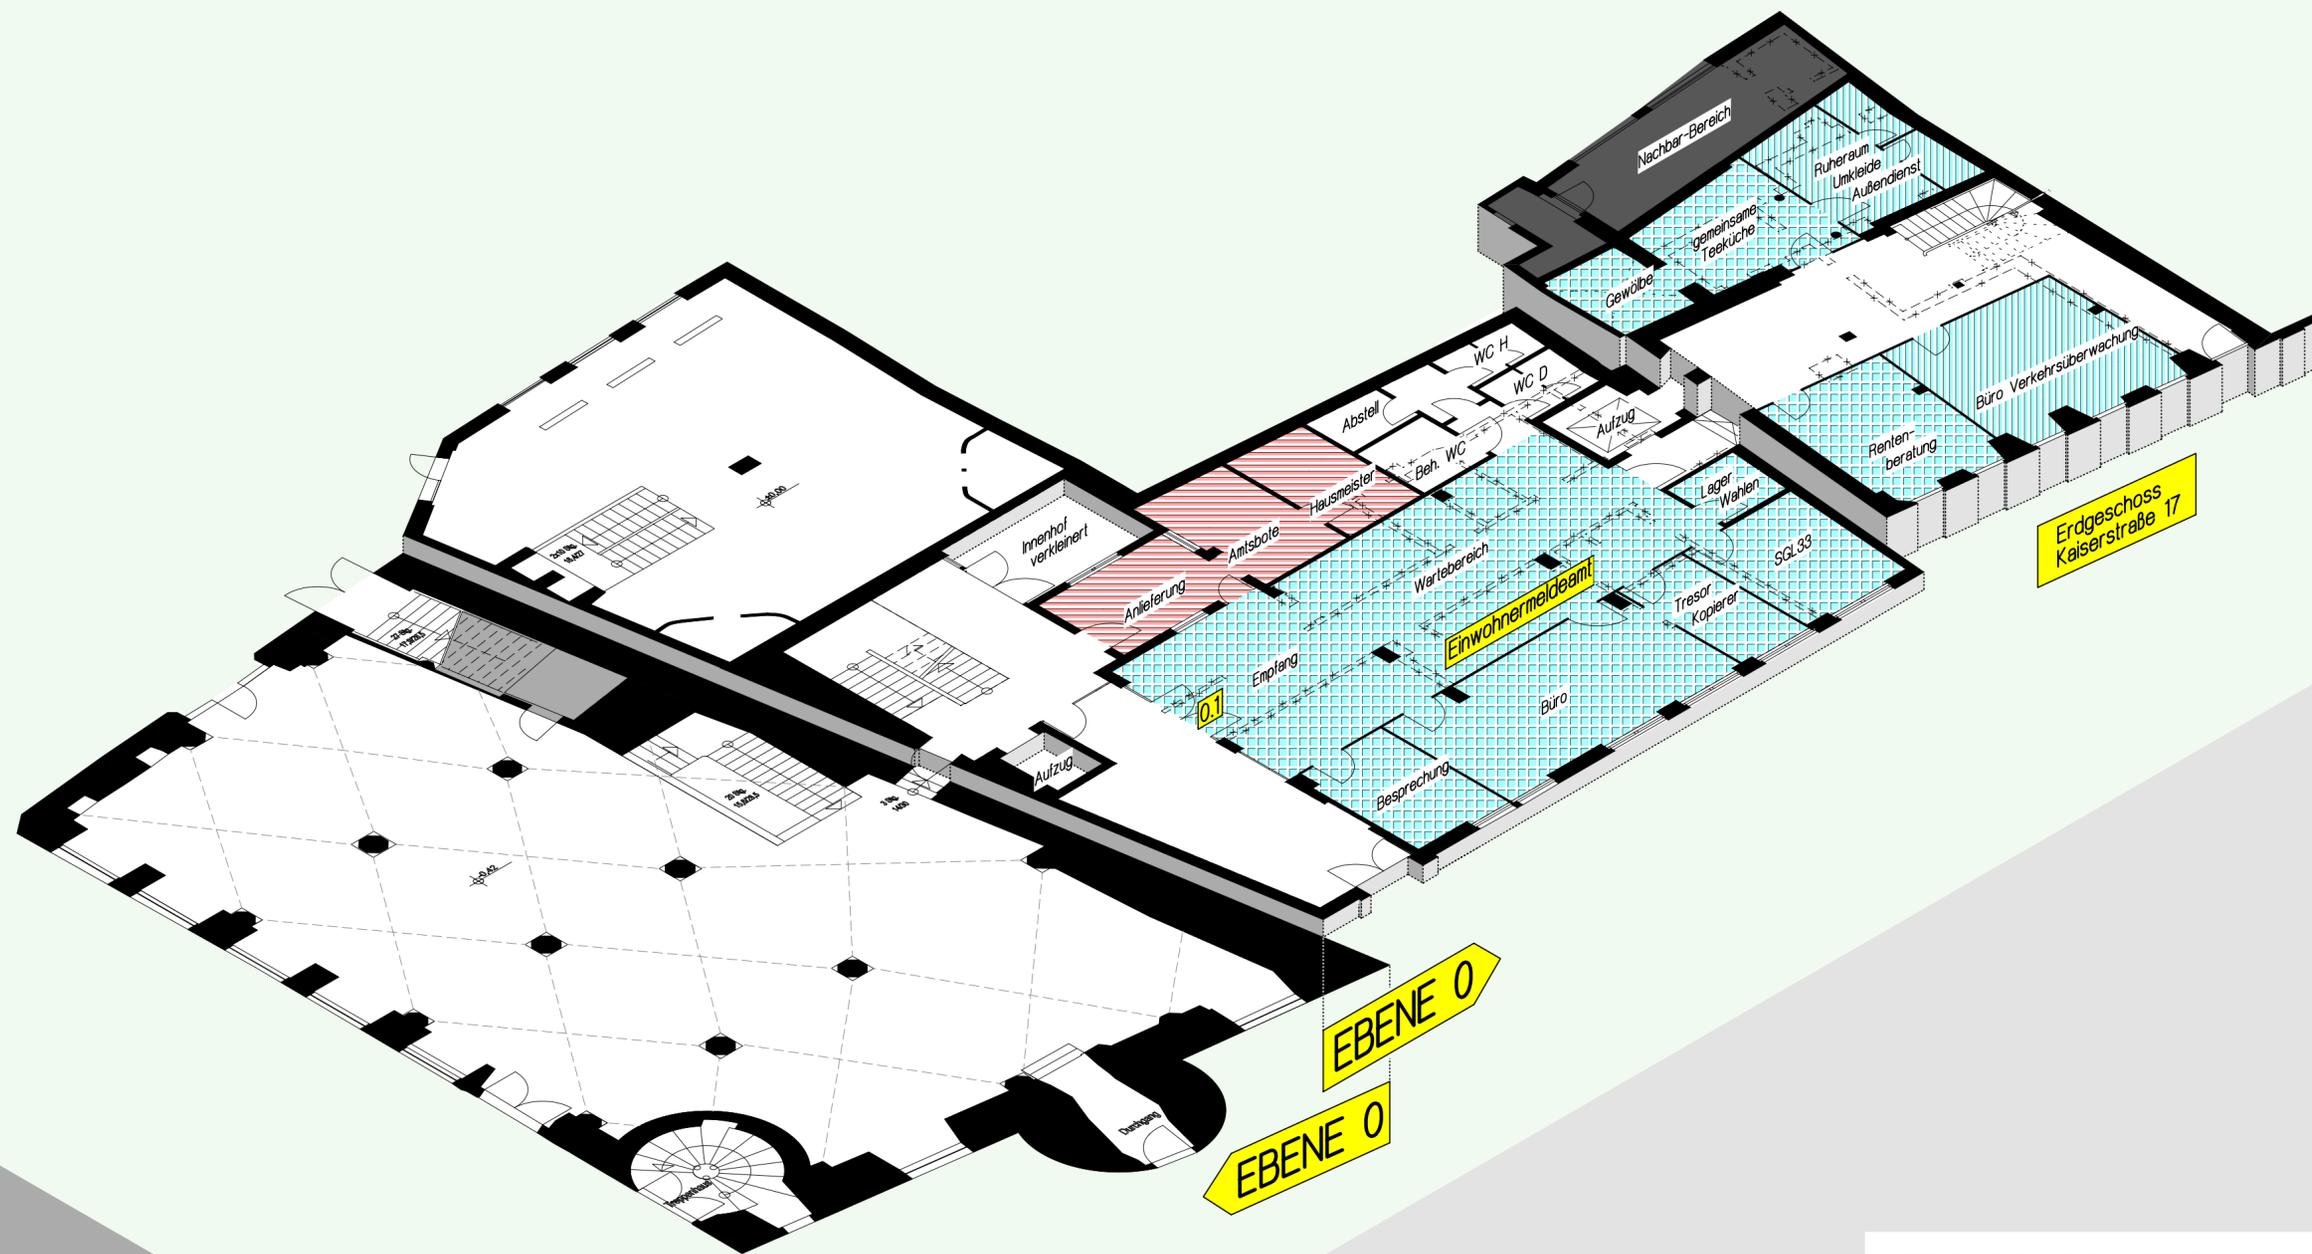

FUNKTIONSSCHEMA

**Rathaus mit Kaiserstr. 17
Erweiterung**

Plan 19
ohne Maßstab

BAUVORHABEN
Sanierung Baudenkmal, Rathuserweiterung
Kaiserstraße 17
97318, 97318


BAUHERR
Stadt Kitzingen
Kaiserstraße 13/ 15, 97318 Kitzingen

ZEICHEN	FORMAT	PLANSTAND	ÄNDERUNG
TR	Präsentation	14.09.2017	30.11./07.12.2017

GEIGER
DIPL.-ING. FH
KLETTENBERG 29
97318 KITZINGEN
TEL. 09321/37404

ARCHITEKT BDA

RATHAUSERWEITERUNG

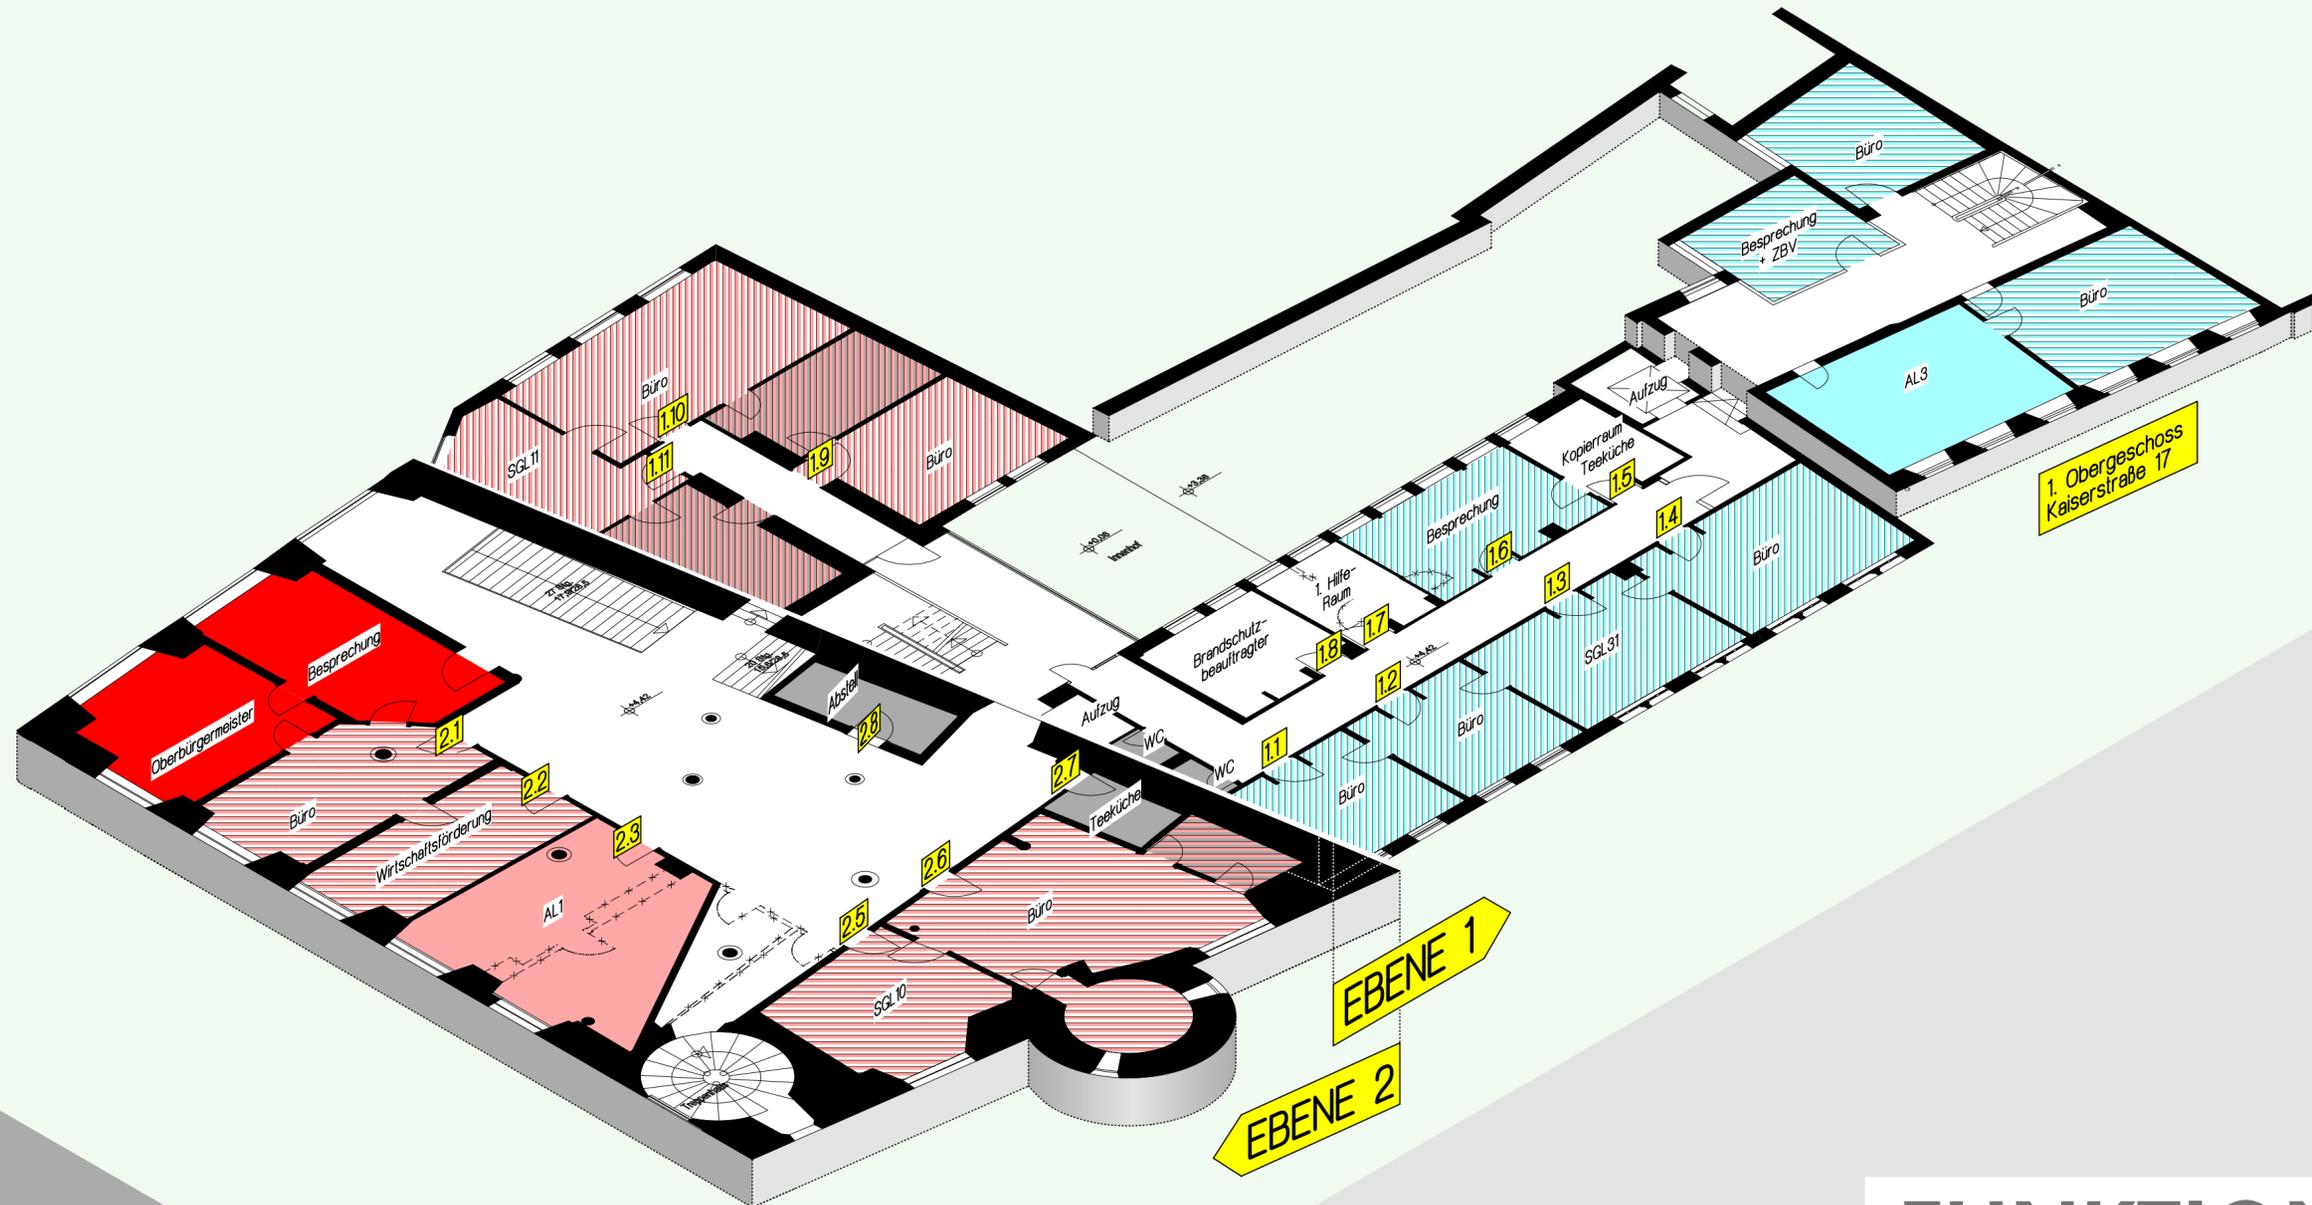

FUNKTIONSSCHEMA

**Rathaus mit Kaiserstr. 17
Erweiterung**

Plan 19
ohne Maßstab

BAUVORHABEN
Sanierung Baudenkmal, Rathuserweiterung
Kaiserstraße 17
97318, 97318


BAUHERR
Stadt Kitzingen
Kaiserstraße 13/ 15, 97318 Kitzingen

ZEICHEN	FORMAT	PLANSTAND	ÄNDERUNG
TR	Präsentation	14.09.2017	30.11./07./08.12.17

GEIGER
DIPL.-ING. FH
KLETTENBERG 29
97318 KITZINGEN
TEL. 09321/37404

ARCHITEKT BDA

RATHAUSERWEITERUNG

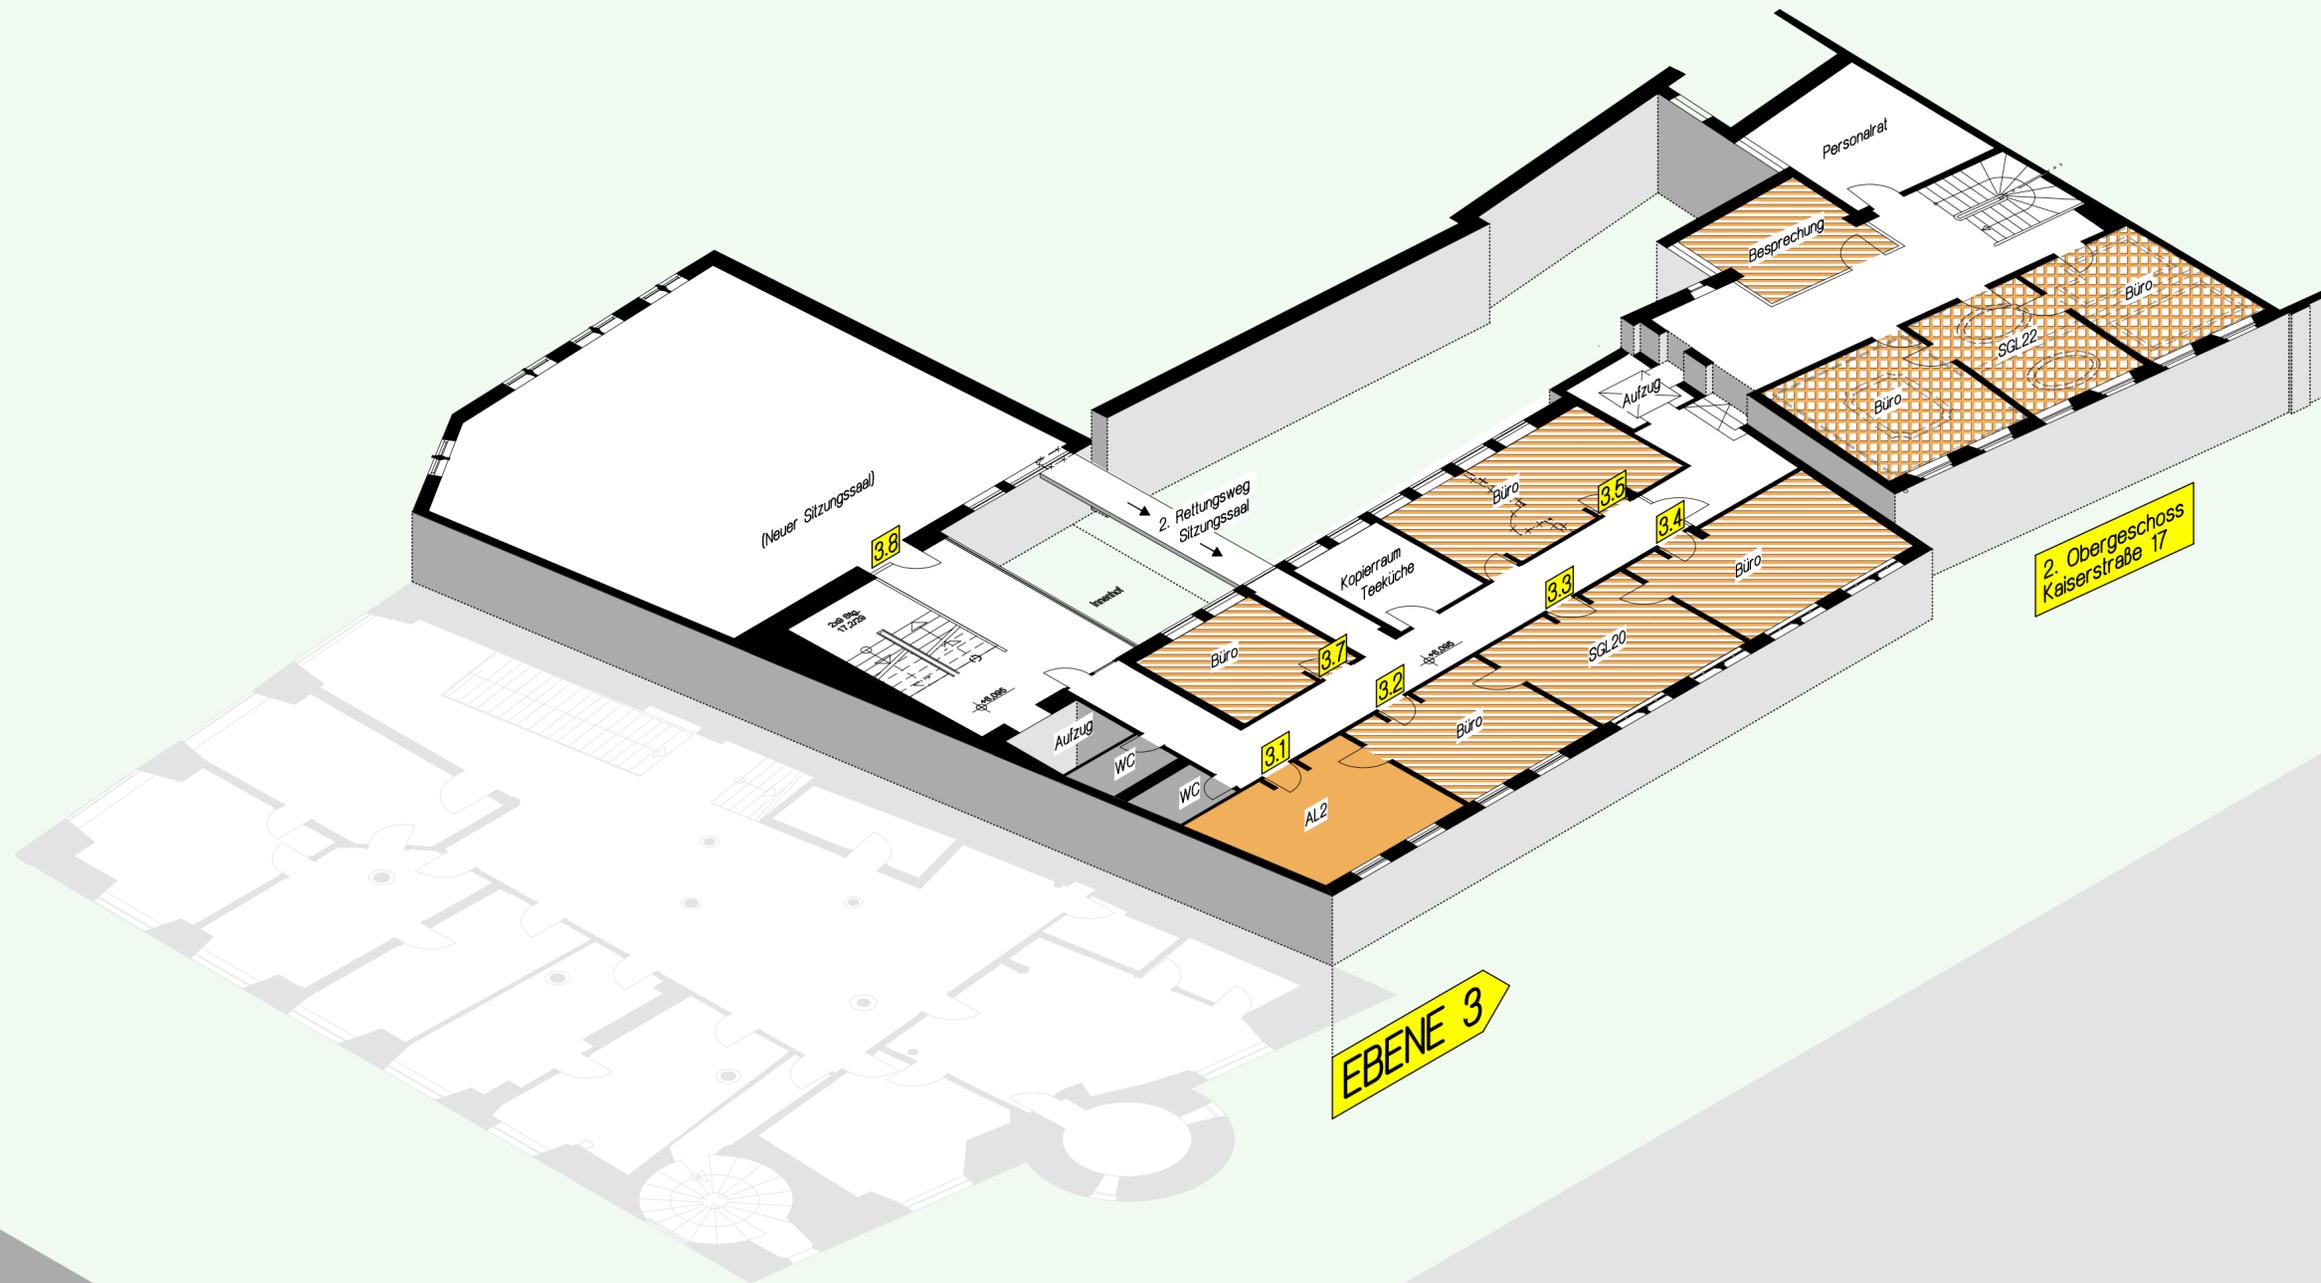

RATHAUSERWEITERUNG

FUNKTIONSSCHEMA

**Rathaus mit Kaiserstr. 17
Erweiterung**

Plan 19
ohne Maßstab

BAUVORHABEN

Sanierung Baudenkmal, Rathuserweiterung
Kaiserstraße 17
97318, 97318


BAUHERR

Stadt Kitzingen
Kaiserstraße 13/ 15, 97318 Kitzingen

ZEICHEN	FORMAT	PLANSTAND	ÄNDERUNG
TR	Präsentation	14.09.2017	30.11./07.12.2017

GEIGER
DIPL.-ING. FH
KLETTENBERG 29
97318 KITZINGEN
TEL. 09321/37404

ARCHITEKT BDA

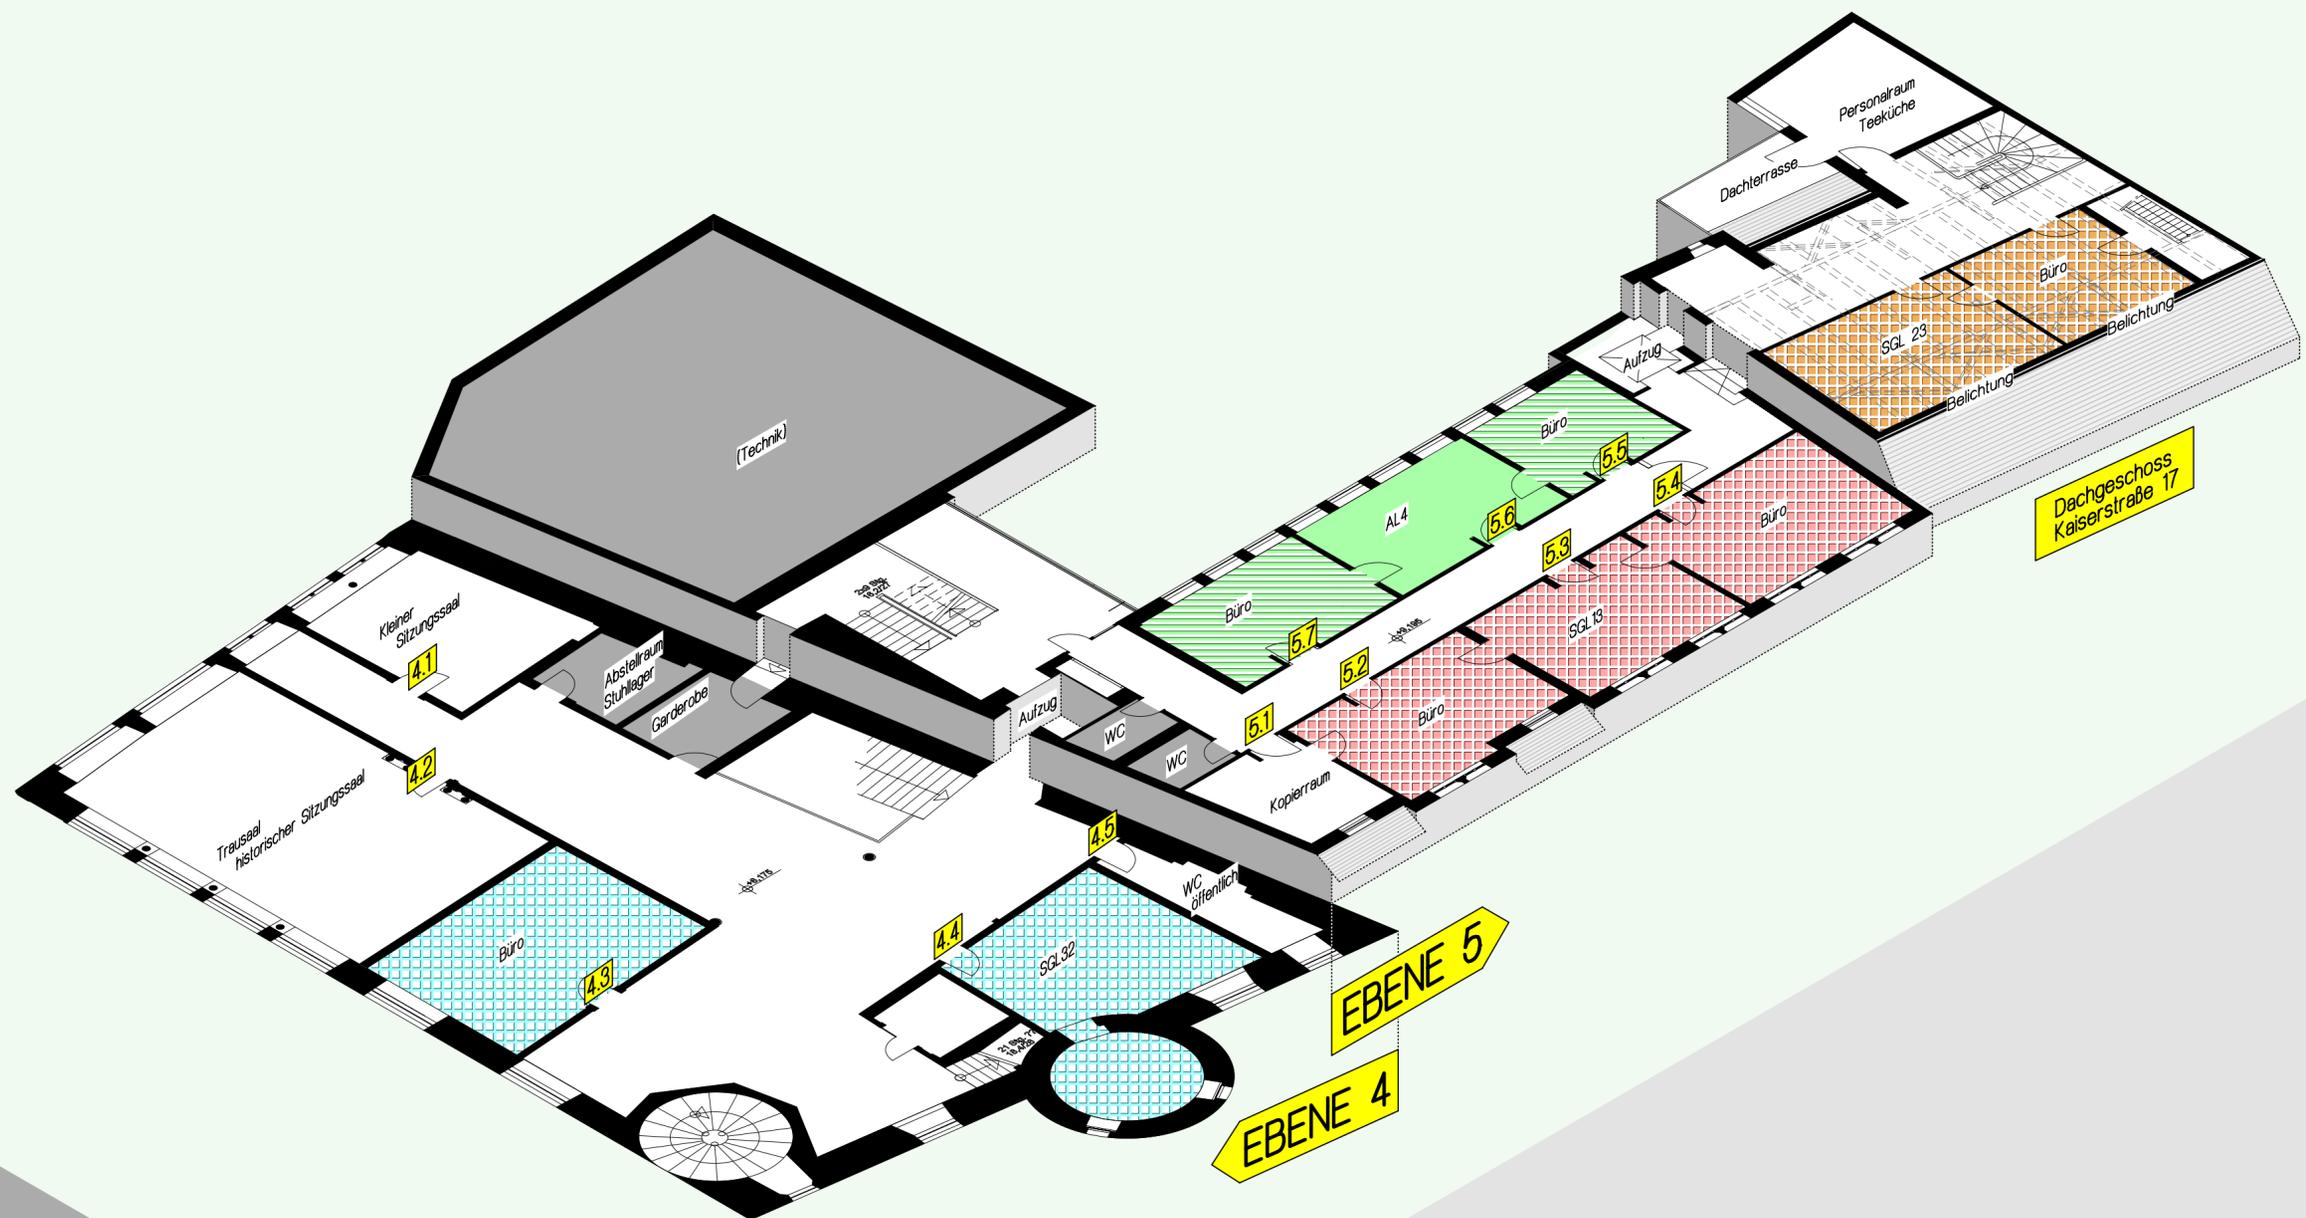

FUNKTIONSSCHEMA

**Rathaus mit Kaiserstr. 17
Erweiterung**

Plan 19
ohne Maßstab

BAUVORHABEN
Sanierung Baudenkmal, Rathuserweiterung
Kaiserstraße 17
97318, 97318


BAUHERR
Stadt Kitzingen
Kaiserstraße 13/ 15, 97318 Kitzingen

ZEICHEN	FORMAT	PLANSTAND	ÄNDERUNG
TR	Präsentation	14.09.2017	30.11./07.12.2017

GEIGER
DIPL.-ING. FH
KLETTENBERG 29
97318 KITZINGEN
TEL. 09321/37404

ARCHITEKT BDA

RATHAUSERWEITERUNG

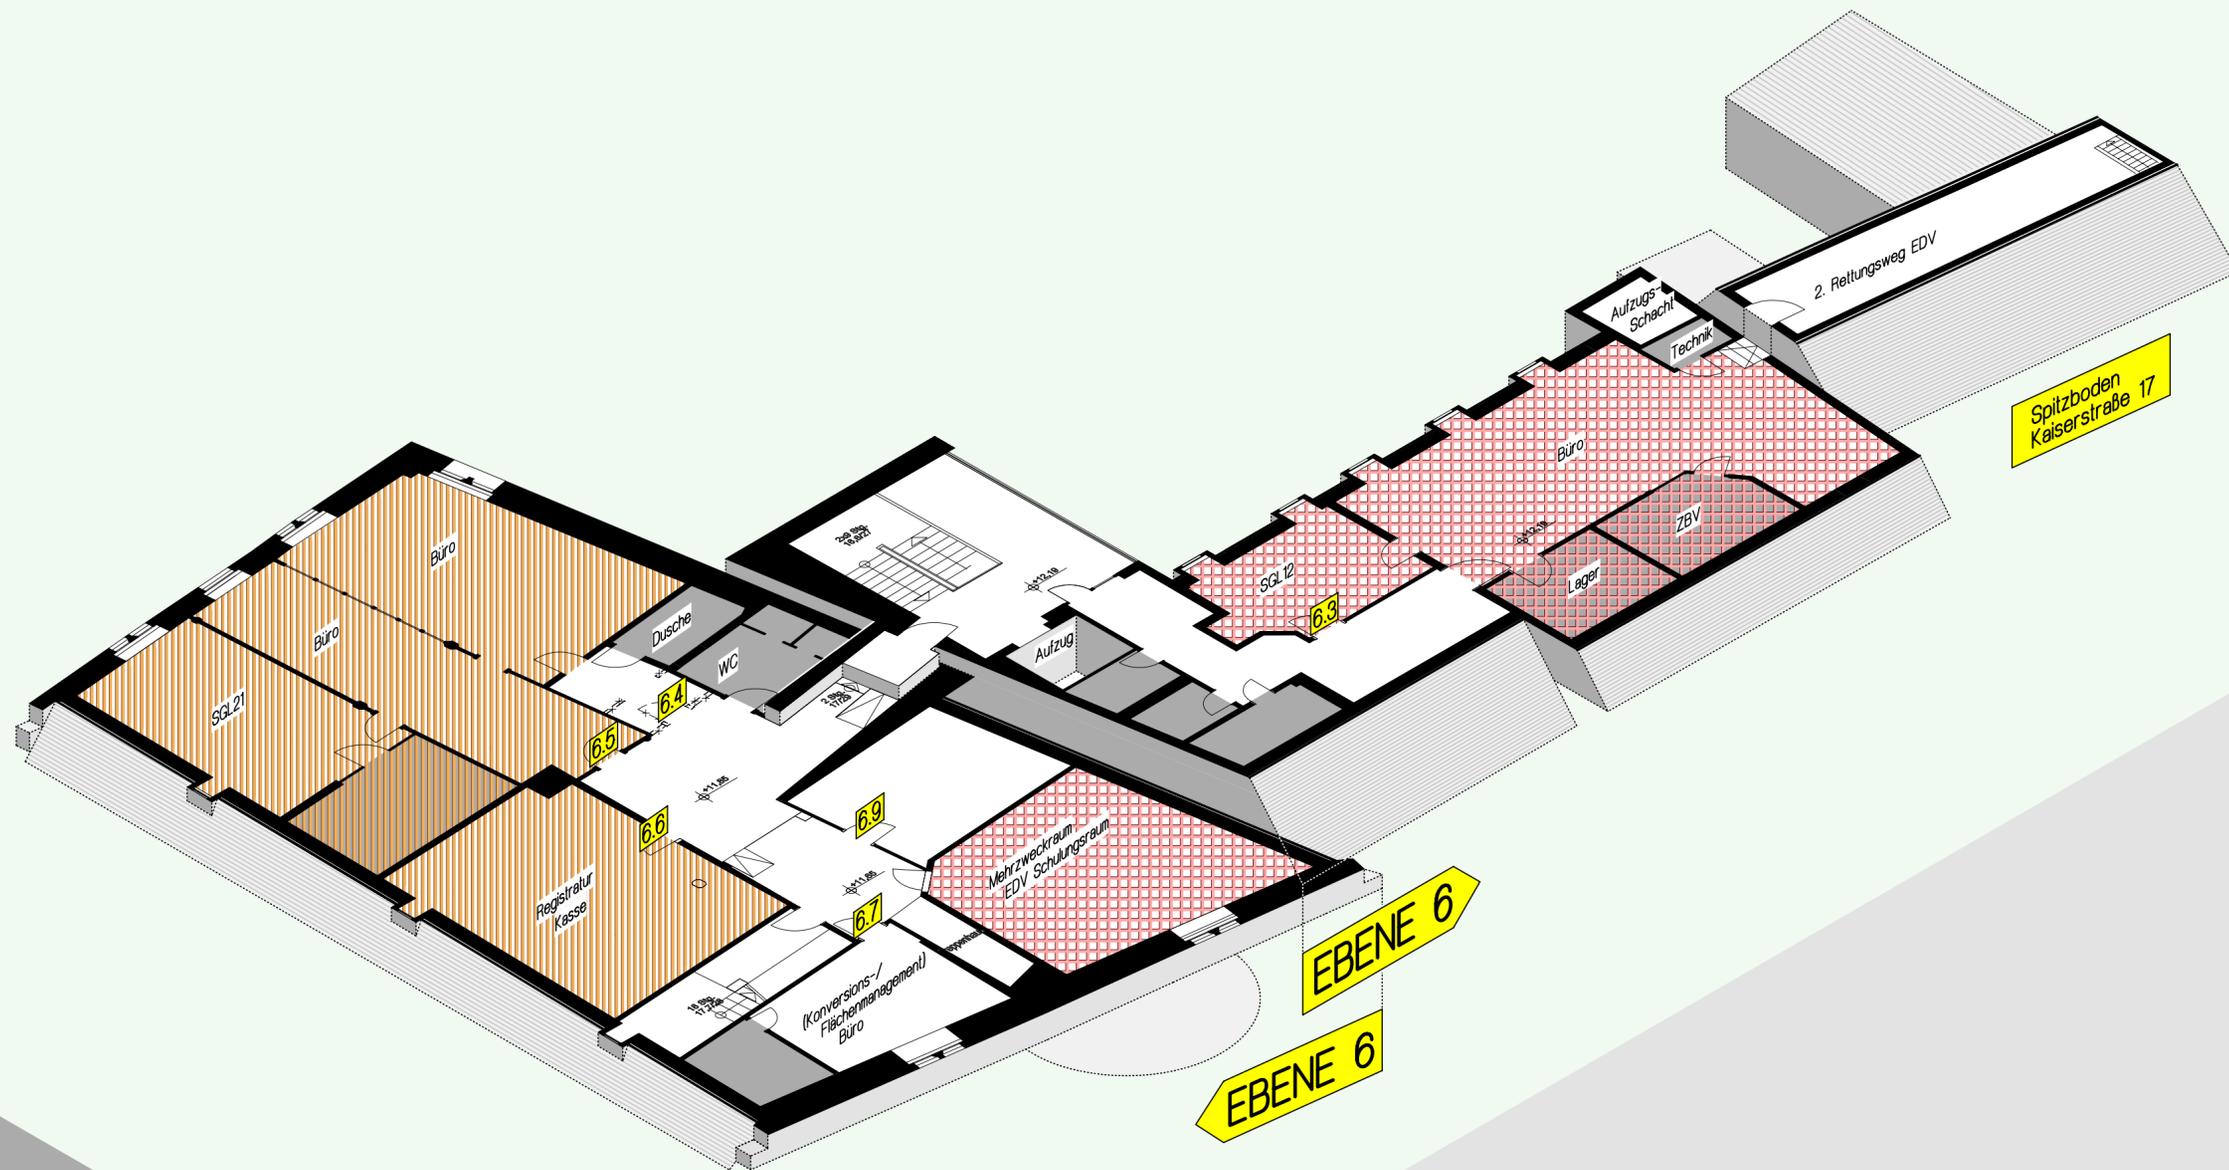

FUNKTIONSSCHEMA

**Rathaus mit Kaiserstr. 17
Erweiterung**

Plan 19
ohne Maßstab

BAUVORHABEN

Sanierung Baudenkmal, Rathuserweiterung
Kaiserstraße 17
97318, 97318

BAUHERR

Stadt Kitzingen
Kaiserstraße 13/ 15, 97318 Kitzingen

ZEICHEN	FORMAT	PLANSTAND	ÄNDERUNG
TR	Präsentation	14.09.2017	30.11./07./08.12.17

GEIGER
DIPL.-ING. FH
KLETTENBERG 29
97318 KITZINGEN
TEL. 09321/37404

ARCHITEKT BDA

RATHAUSERWEITERUNG