

FARB
MATERIAL
KONZEPT

ZWEIFACHSPORTHALLE MIT GANZTAGESSCHULE IM DEUSTERPARK

16.01.2018

KLEIN & SÄNGER ARCHITEKTEN GMBH



TRAPEZBLECHFASSADE

FASSADE

FASSADENBEKLEIDUNG

Gelochtes ALU-Trapezblech

Fassadendetail




Alle Dimensionen sind in mm angegeben.
© 2017 KLEIN & SÄNGER ARCHITECTEN GMBH
ALLE RECHTE VORBEHALTEN



FASSADE

FASSADENBEKLEIDUNG

Gelochtes Trapezblech
Aluminium eloxiert
alternativ: Pulver beschichtet

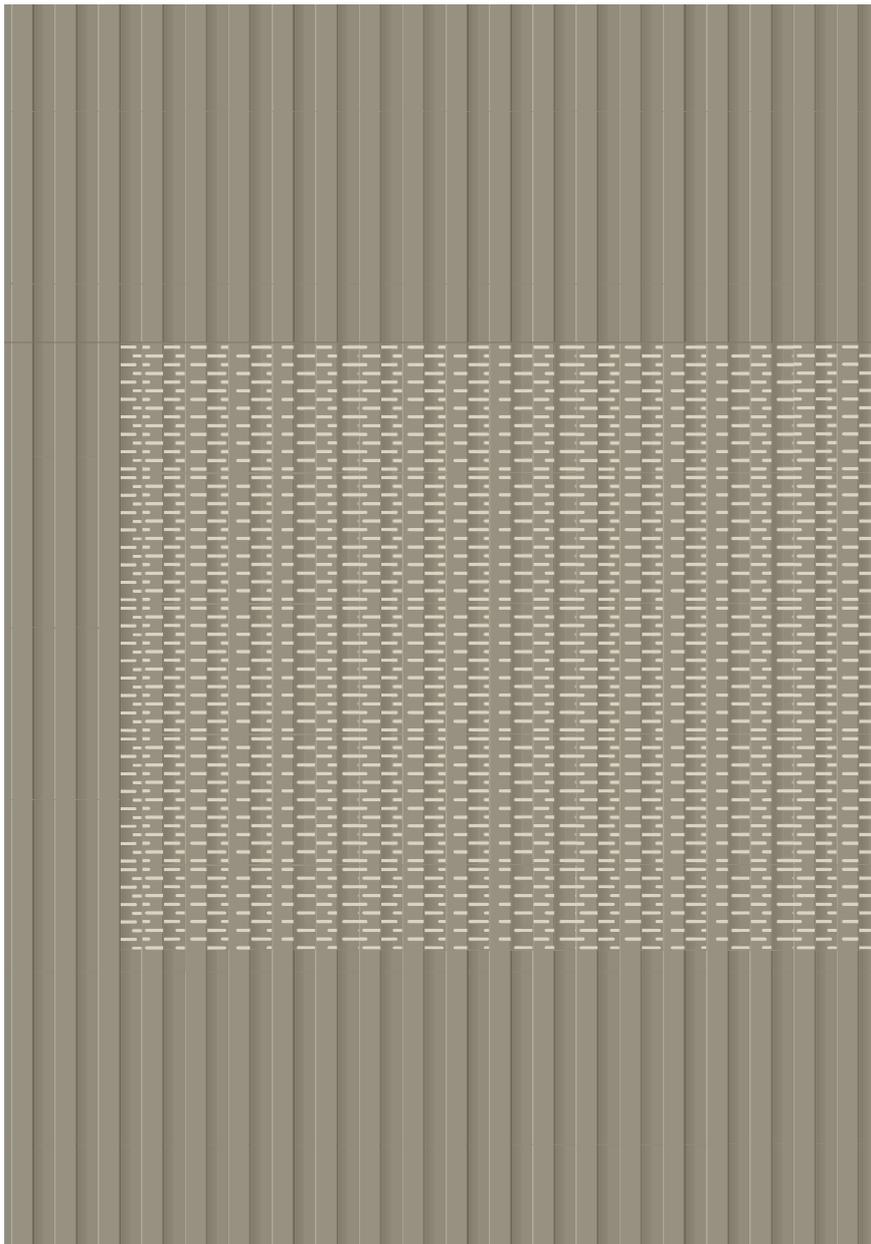

Lochblechmuster
versetzte Langlöcher
Lochanteil ca. 30%




ALUMINIUM ELOXIERT

1 C 32 - hellbronze

FASSADE


FASSADENBEKLEIDUNG

Gelochtes Trapezblech
Aluminium eloxiert C32

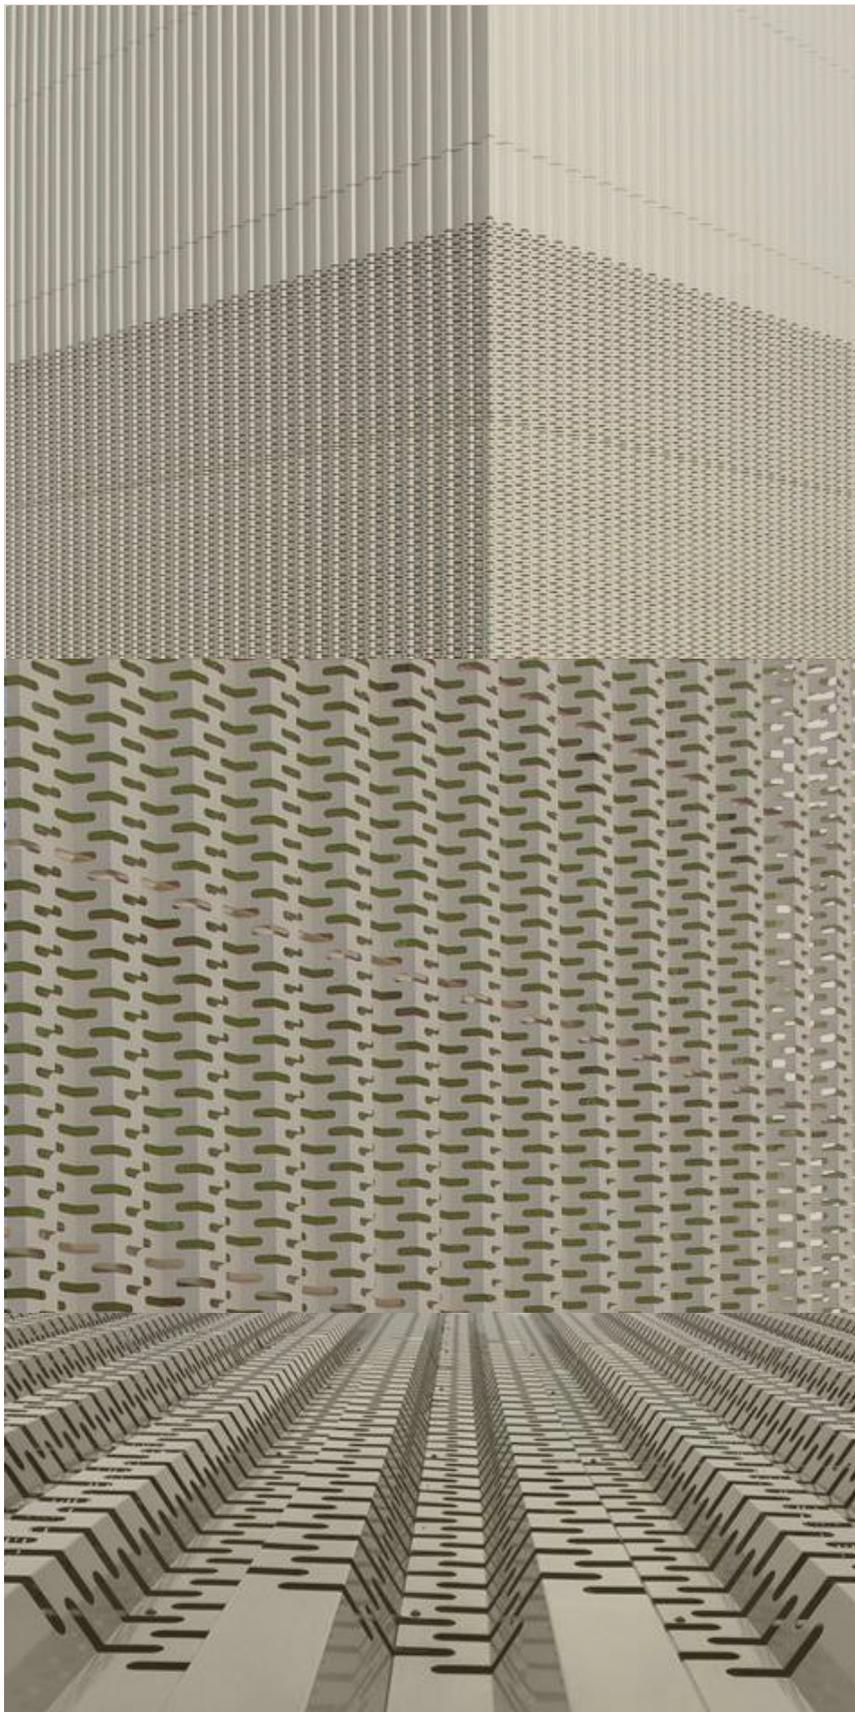


Lochblechmuster
versetzte Langlöcher
Lochanteil ca. 30%

Farbton: C 32 hellbronze

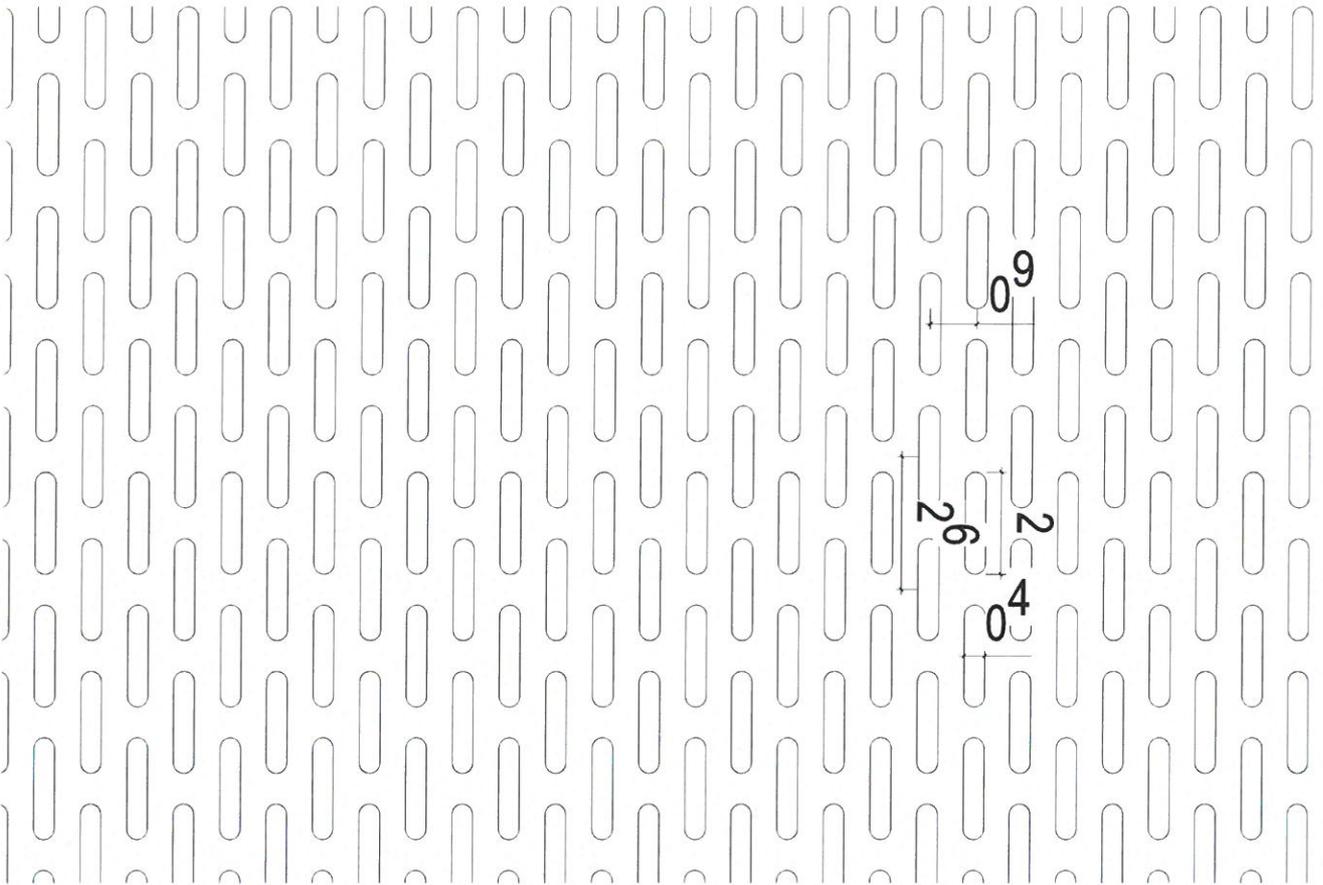

MUSTER FO2
 Lochung: $w=4, l=20, t1=9, t2=26$
 Lochung in vertikalsten Reihen
 Lochanteil: ca. $A_0=33\%$
 Lochung liegend
 Kantung: Mäander 10cm/10cm
 Material: Alu, Stärke 1-1,5mm
 Oberfläche: Eloval C32
 Größe Muster: ca. 2x3m

Eloval C32
 Die dargestellte Färbung kann vom Original abweichen!

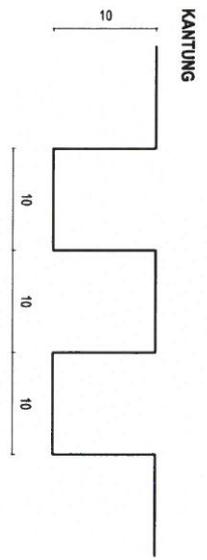

ANSICHT



BAUHERR STADT KITZINGEN KAISERSTR. 13/15, 97318 KITZINGEN		ARCHITEKT KLEIN & SÄNGER ARCHITEKTEN RUPPRECHTSTR. 25, 80636 MÜNCHEN	
PROJEKT ABBRUCH UND NEUBAU ZWEIFELDSCHULSPORTHALLE IM DEUSTERPARK		PLANMAßSTAB 1:1, 1:5, 1:20	PLA:FORMAT 297 X 420
LEISTUNGSPHASE WERKPLANUNG	PLANNUMMER / CAD-BEZEICHNUNG MUSTER 3	PLANINHALT BEMUSTERUNG FASSADE	BEARBEITER JC
		PLANDATUM 11.10.17	INDEX -