

Stadt Kitzingen - 36. Änderung des Flächennutzungsplanes

Verfahrensvermerke

A) Der Stadtrat hat in seiner Sitzung vom 25.11.2010 die Aufstellung der 36. Änderung des Flächennutzungsplans beschlossen. Der Aufstellungsbeschluss wurde am ortsüblich bekannt gemacht.

D) Die Regierung von Unterfranken hat die Änderung des Flächennutzungsplanes mit Bescheid vom gemäß § 6 BauGB genehmigt.

Würzburg, den

B) Der Entwurf der Änderung des Flächennutzungsplanes in der Fassung vom wurde gemäß § 3 Abs. 2 BauGB in der Zeit vom bis öffentlich ausgelegt.

(Siegel)

C) Die Stadt Kitzingen hat mit Beschluss des Marktgemeinderates vom die 36. Änderung des Flächennutzungsplanes in der Fassung vom beschlossen.


Kitzingen, den

E) Die Erteilung der Genehmigung der Änderung des Flächennutzungsplans wurde am gemäß § 6 Abs. 5 BauGB ortsüblich bekannt gemacht. Die Flächennutzungsplanänderung ist damit wirksam.

Kitzingen, den

(Siegel)

(Müller, Oberbürgermeister)

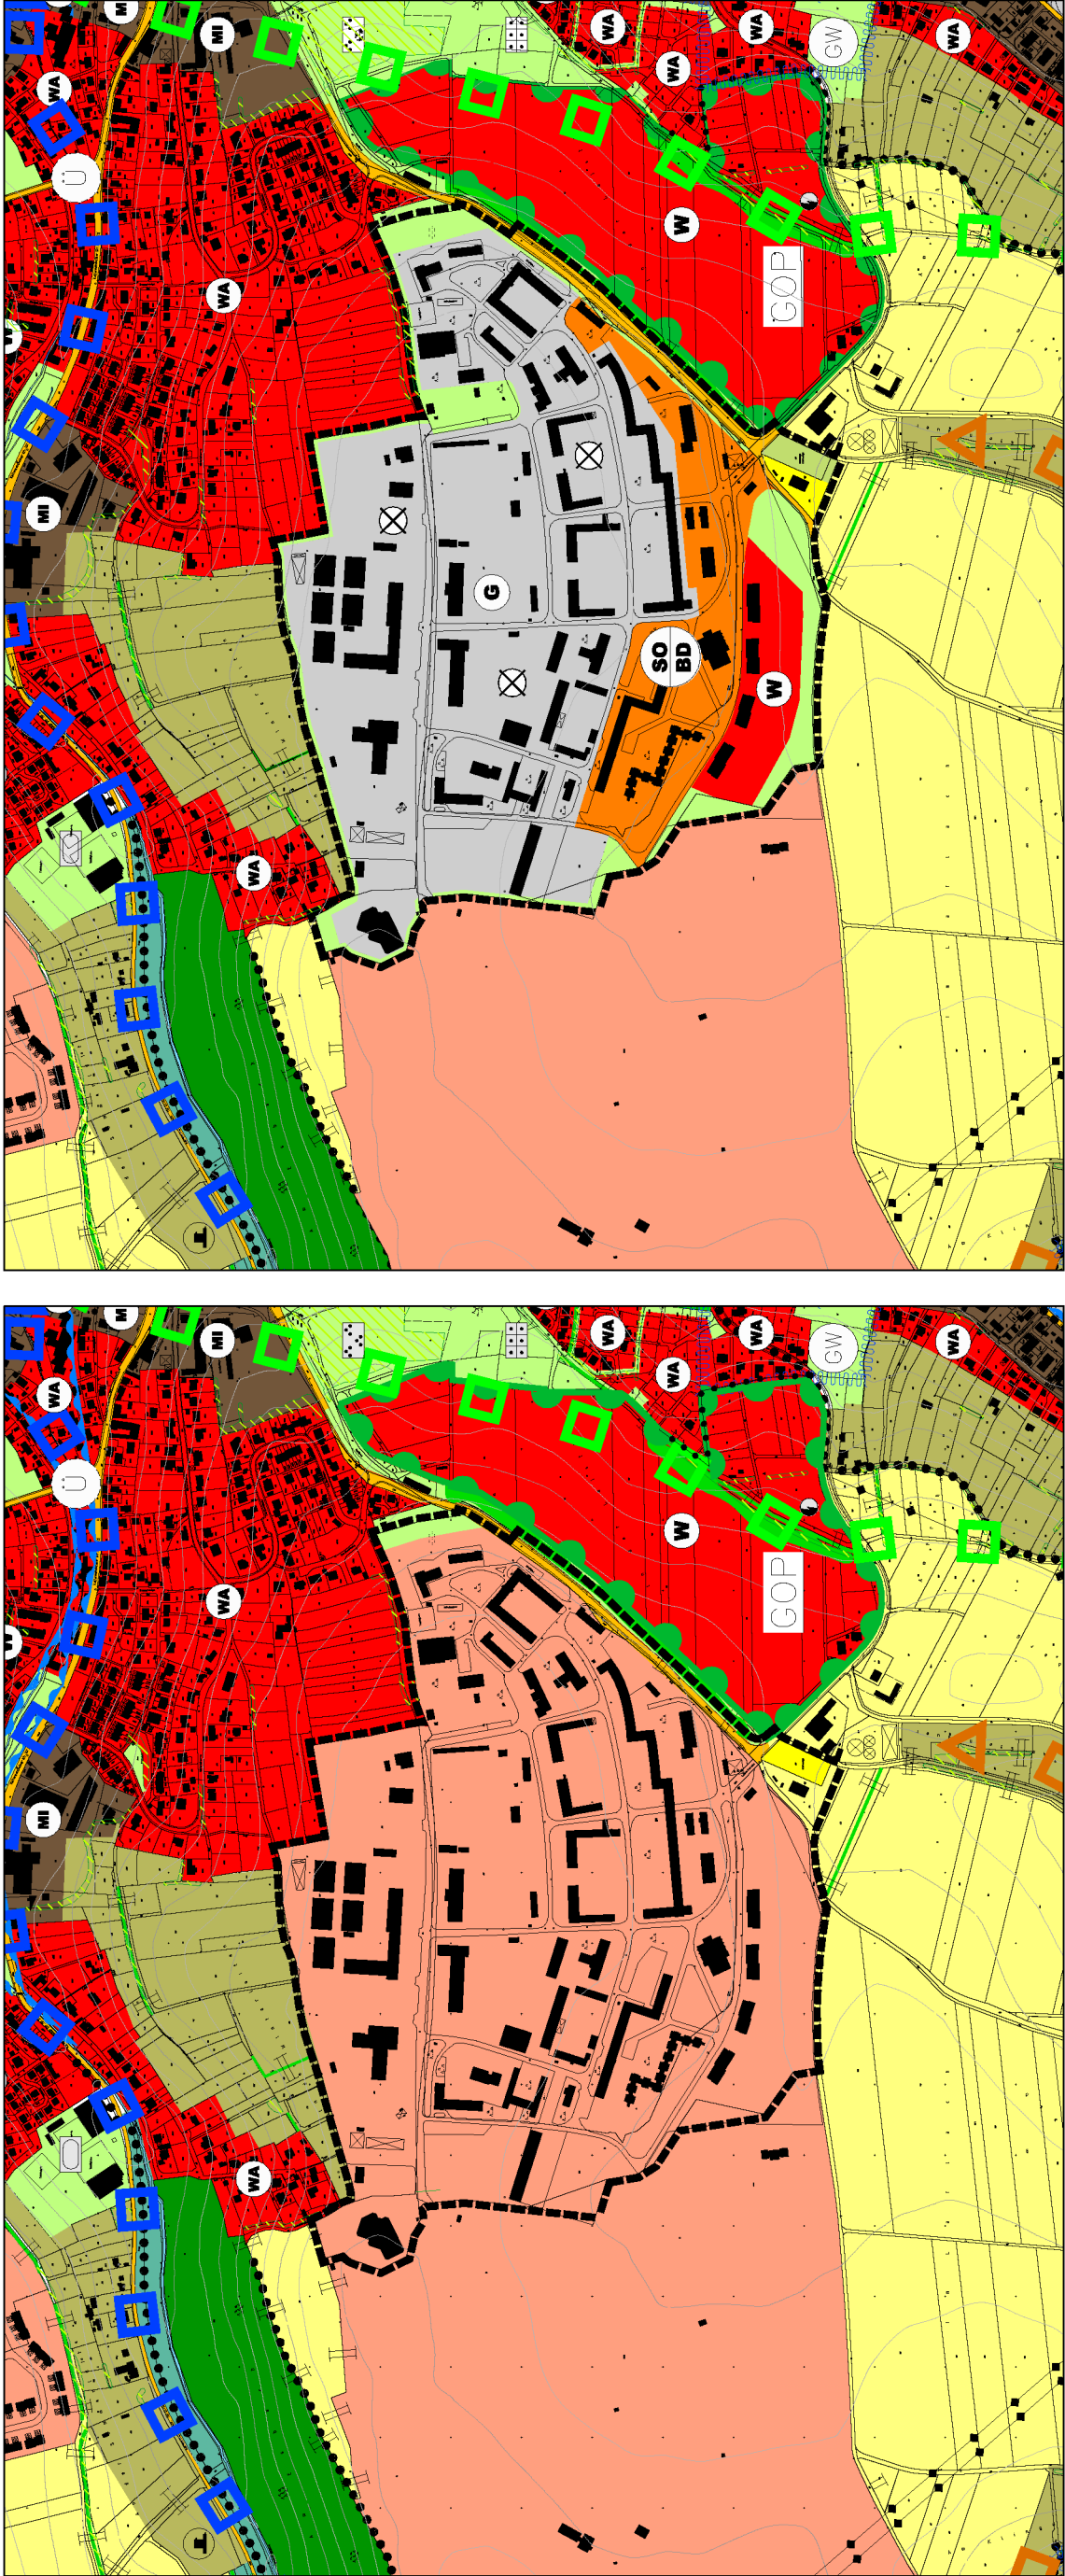

Zeichenerklärung

- Grenze des Änderungsbereiches
- Wohnbaufläche
- Gewerbliche Baufläche
- Sondergebiet für Bildung und Dienstleistung
- Gemeinbedarfsfläche
- Allgemeine Grünfläche
- Fläche für Versorgungsanlagen
- Hauptverkehrsstraße
- Fläche für die Landwirtschaft
- Altlast

Stadt Kitzingen 36. Änderung des Flächennutzungsplanes	
M 1 : 10.000	
aufgestellt: 22.12.2010 geändert: 03.03.2011	bearbeitet: Wegner, Burkard gezeichnet: Burkard geprüft: Wegner
WEGNER STADTPLANUNG	Bertram Wegner Dipl.-Ing. Architekt Stadtplaner SRL Tiefgarbenstraße 4c 97208 Vellachheim Tel. 0931/98713870 Fax. 0931/98713871 www.stadtplanung.de www.wegner-stadtplanung.de