


# Anlage 1

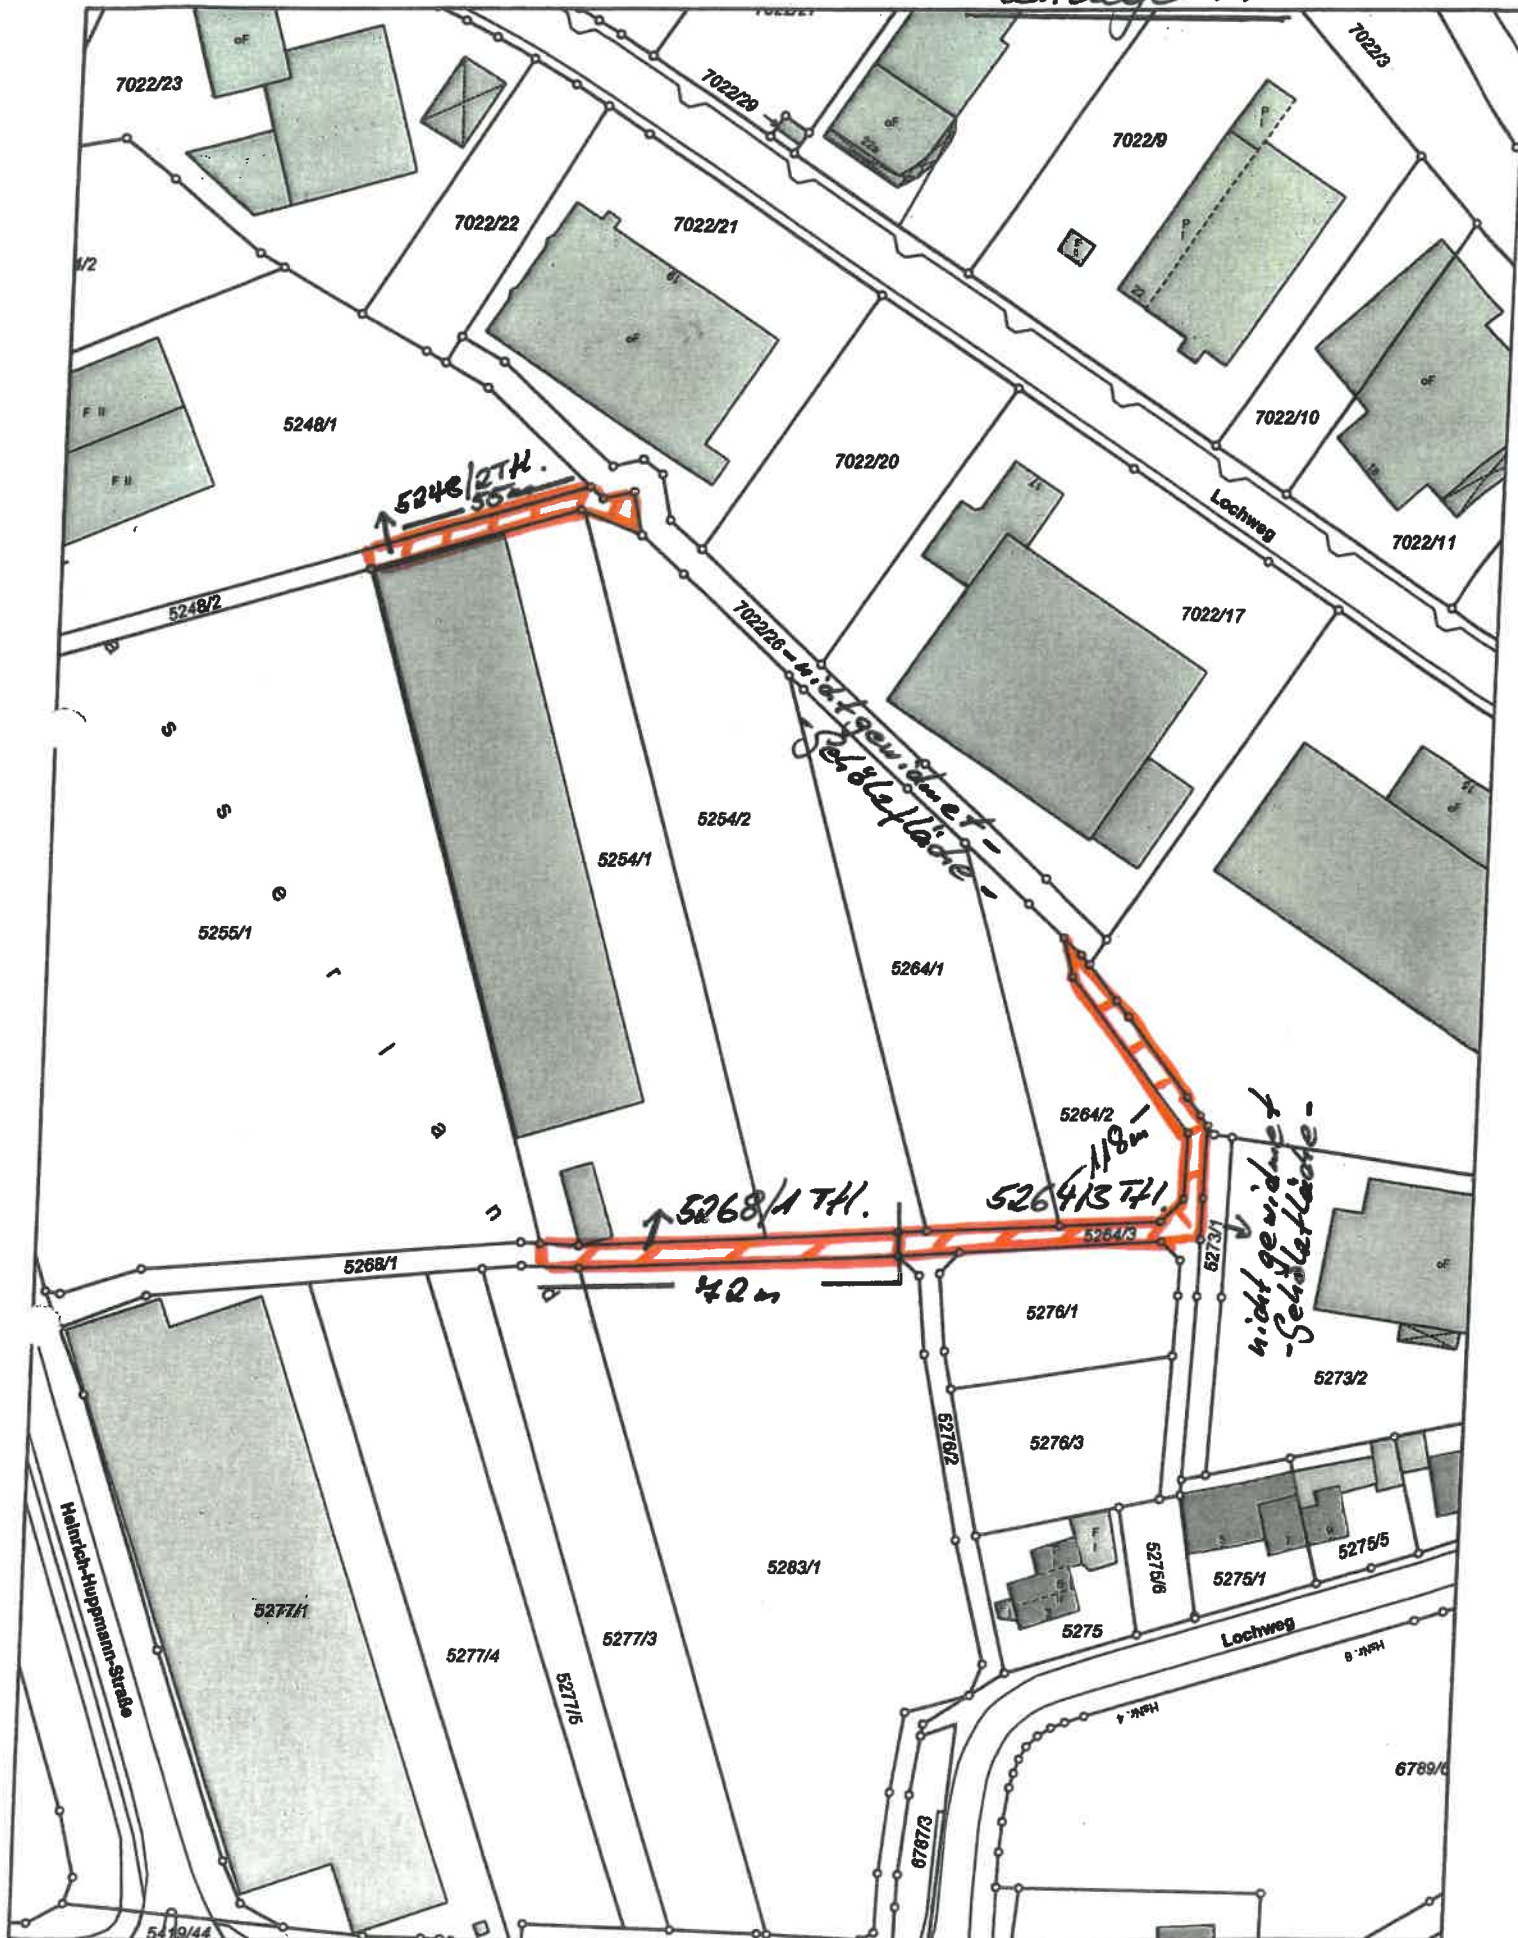

Gedruckt von christine.richard auf 600-VM-RICHARD an \\srv-print01\Bauamt\_Serverraum\_Konica\_Minolta\_C258 am 03.09.2018 16:00:44.

Gemarkung(en): Kitzingen (1168)

Projekt: NONAME; Layout: STANDARD DIN A4 HOCHFORMAT

 **Einzeichnung öff. gewidmete Flächen**

0 50 m