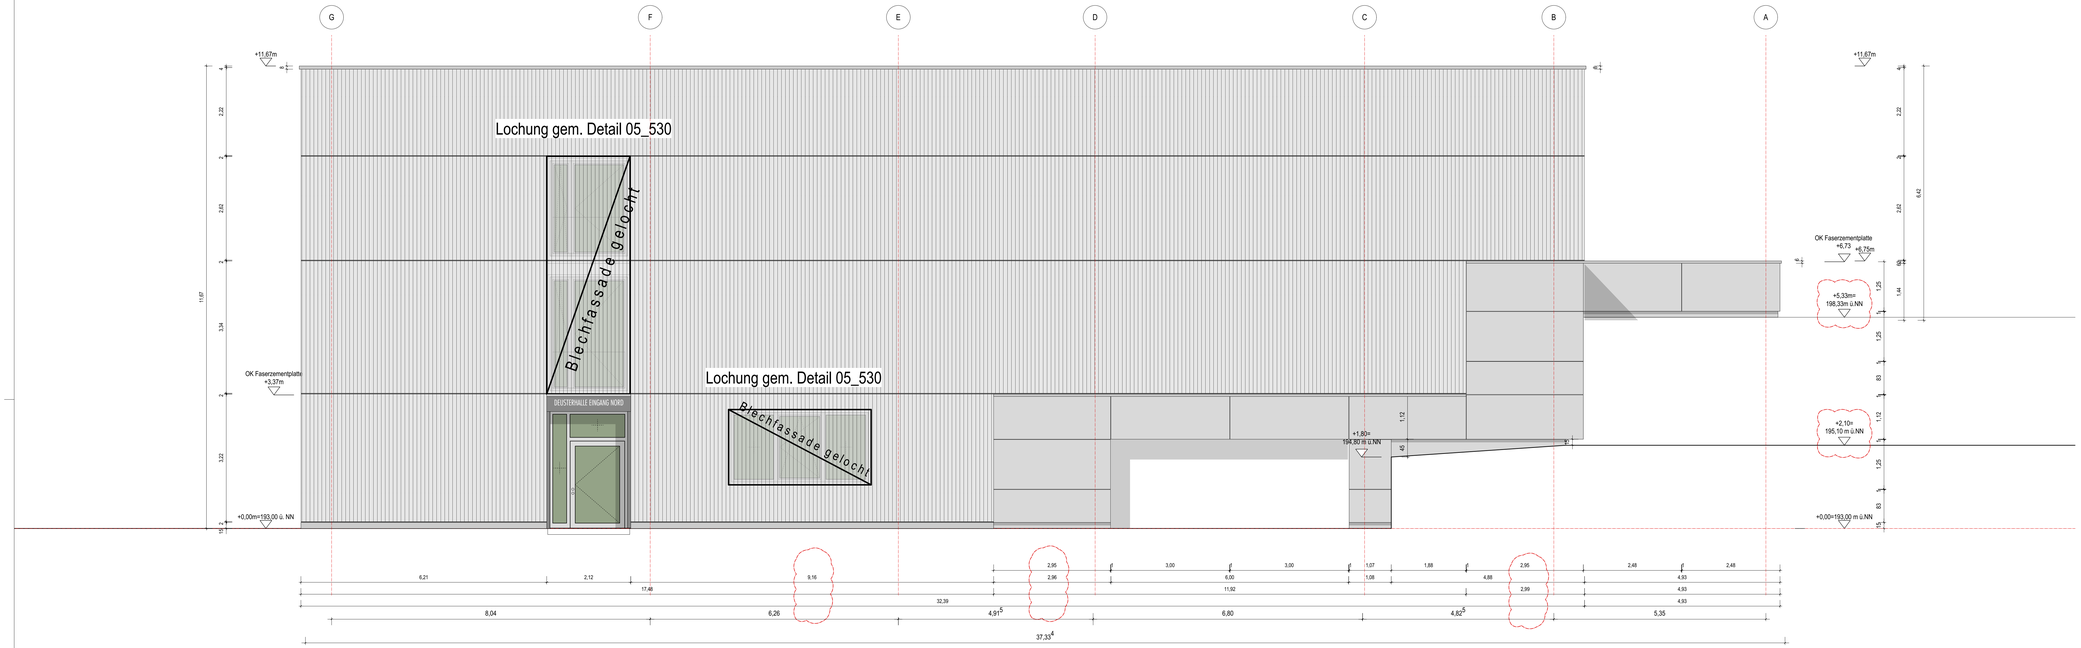

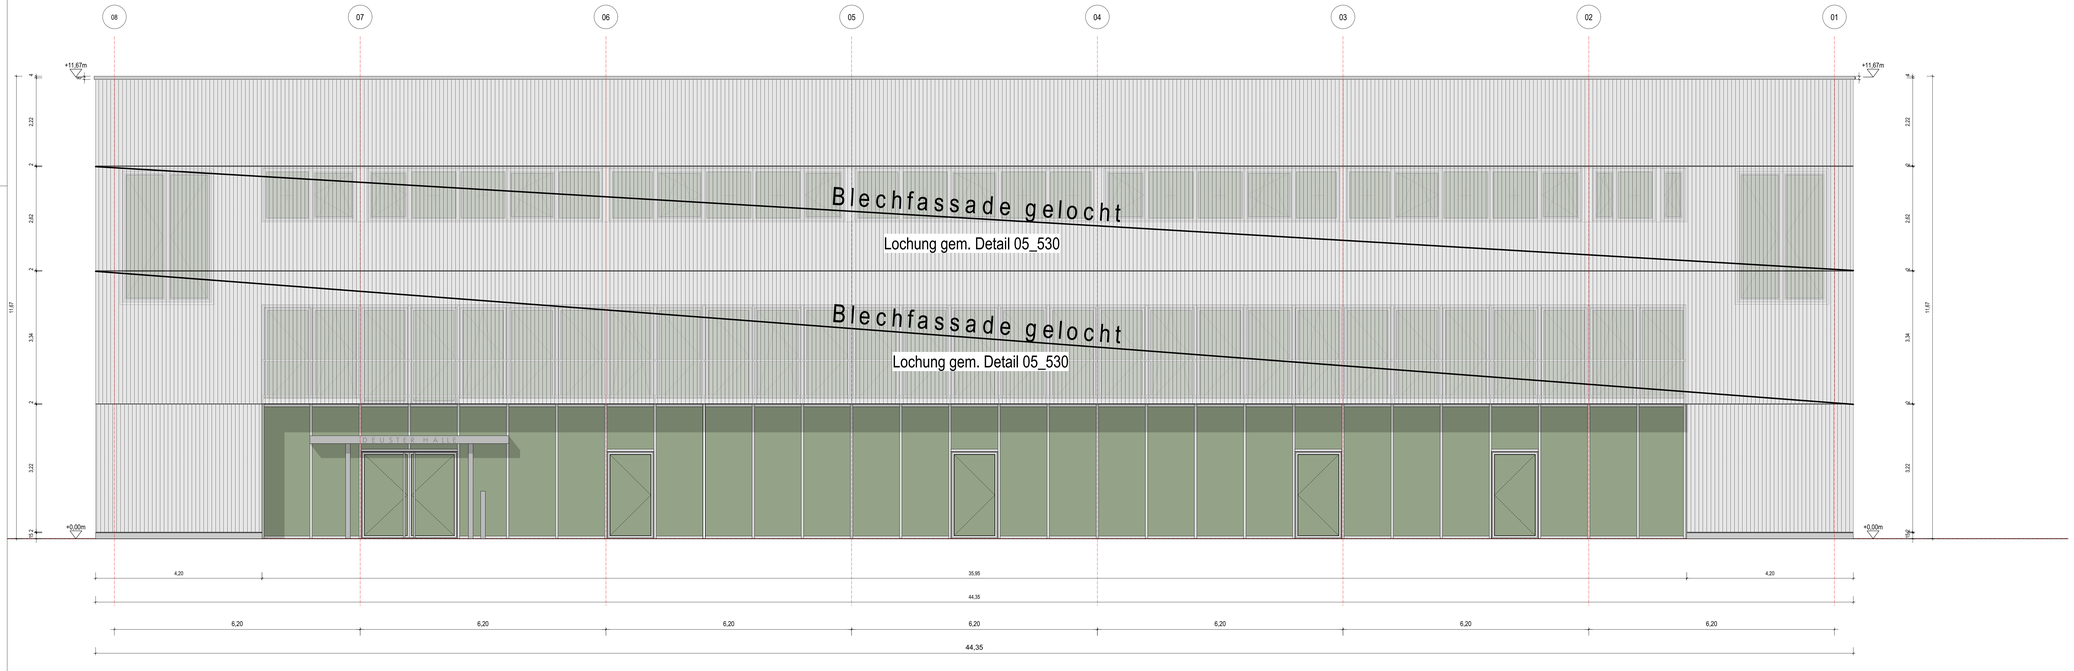

IND.	DATUM	GEZ.	BEMERKUNG
A	08.02.18	JC	Zusätzlicher Betonfertigteile C8 Verkleidung Sturz Zufahrt Garage
B	28.02.18	JC	Teilung Betonfertigteil C7
C	11.07.18	JC	Sockelfassade Eternit

LEGENDE

- Stahlbeton
- Trockenbau
- STB-Fertigteil
- Estrich
- Mauerwerk
- Holzbau
- weiche Dämmung
- druckfeste Dämmung
- Abhäng-Decke Trockenbau
- Abhängdecke Holzlamellen
- Betondecken
- Wartungs-Gehweg
- Schnitt
- Detail
- Achsen
- verdeckte Kanten
- Höhenkote fertig
- Höhenkote roh
- Änderungen gegenüber dem letzten Plan
- GF / SF Gehflügel / Stehflügel
- H / L / S / E Heizung/Lüftung/Sanitär/Elektro
- F Feuerlöscher
- RW / RWA Rauch-Wärme-Abzug

OBERFLÄCHEN KLASSIFIZIERUNG BRETTSPERRHOLZ

SICHTBETON KLASSIFIZIERUNG
- SB1
- SB2
- SB3

- OK FF Oberkante Fertigfußboden
- OK RB Oberkante Rohboden
- UK RD Unterkante Rohdecke
- UK AD Unterkante abgehängte Decke
- UK UF Unterkante Unterzug fertig
- UK UR Unterkante Unterzug roh
- UK SR Unterkante Sturz roh
- UK SF Unterkante Sturz fertig
- OK BR Oberkante Brüstung roh
- OK BF Oberkante Brüstung fertig
- OK AR Oberkante Aufkantung roh
- OK AF Oberkante Aufkantung fertig
- VK Vorderkante
- AK Außenkante
- TH Treppenhaus

FUNDAMENTERDER / ELT- / HLS-DURCHFÜHRUNGEN
Siehe Angabe ELT- / HLS-Fachplanung.

Türhöhen beziehen sich auf OK FF / Bei Schwellen gilt das höhere Niveau.
Maße sind in der Reihenfolge angegeben: Länge x Breite x Tiefe (L/B/T), Breite x Höhe x Tiefe (B/H/T).

Sämtliche Maße und Stückzahlen im Plan sind vom Unternehmer eigenverantwortlich zu prüfen! Bauteilrelevante Angaben sind von allen Nachfolgeunternehmern eigenverantwortlich vor Ort aufzumessen und zu überprüfen.
Bei Unstimmigkeiten mit den Ausführungszeichnungen des Architekten ist die Bauleitung zu verständigen!
Alle Angaben der Fachplaner sind zu berücksichtigen.

Alle Schnitte sind nur bis zum jeweilig freigegebenen Grundrissplan freigegeben.

Alle Einbauteile für den Aufzug sind entsprechend der Aufzugsplanung zu berücksichtigen.

KIT ANSICHTEN

ÜBERSICHT

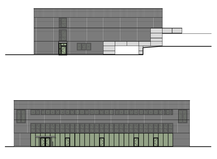

GEMARKUNG KITZINGEN
FLURSTÜCK NUMMERN: 13a/3
+ 0,00 = +193,00m ü. NN

BAUHERR
Stadt Kitzingen vertreten durch Oberbürgermeister Siegfried Müller

Kaiserstraße 13/15
97318 Kitzingen

PROJEKT
ABBRUCH UND NEUBAU ZWEIFELDSCHULSPORTHALLE IM DEUSTERPARK MIT OFFENER GANZTAGSBETREUUNG

LEISTUNGSPHASE
WERKPLANUNG

PLANINHALT	PLANMAßSTAB	MAßEINHEITEN	PLANFORMAT
ANSICHT NORD, OST	1:50	CM / M	130x90cm
PLANNUMMER / CAD-BEZEICHNUNG	PLANDATUM	BEARBEITER	INDEX
KIT_PS_AN_N,O	11.07.18	JC	C