


Auszug aus dem Kaufvertrag vom 20.12.18; URN: 14.3787/20.18

Anlage 5

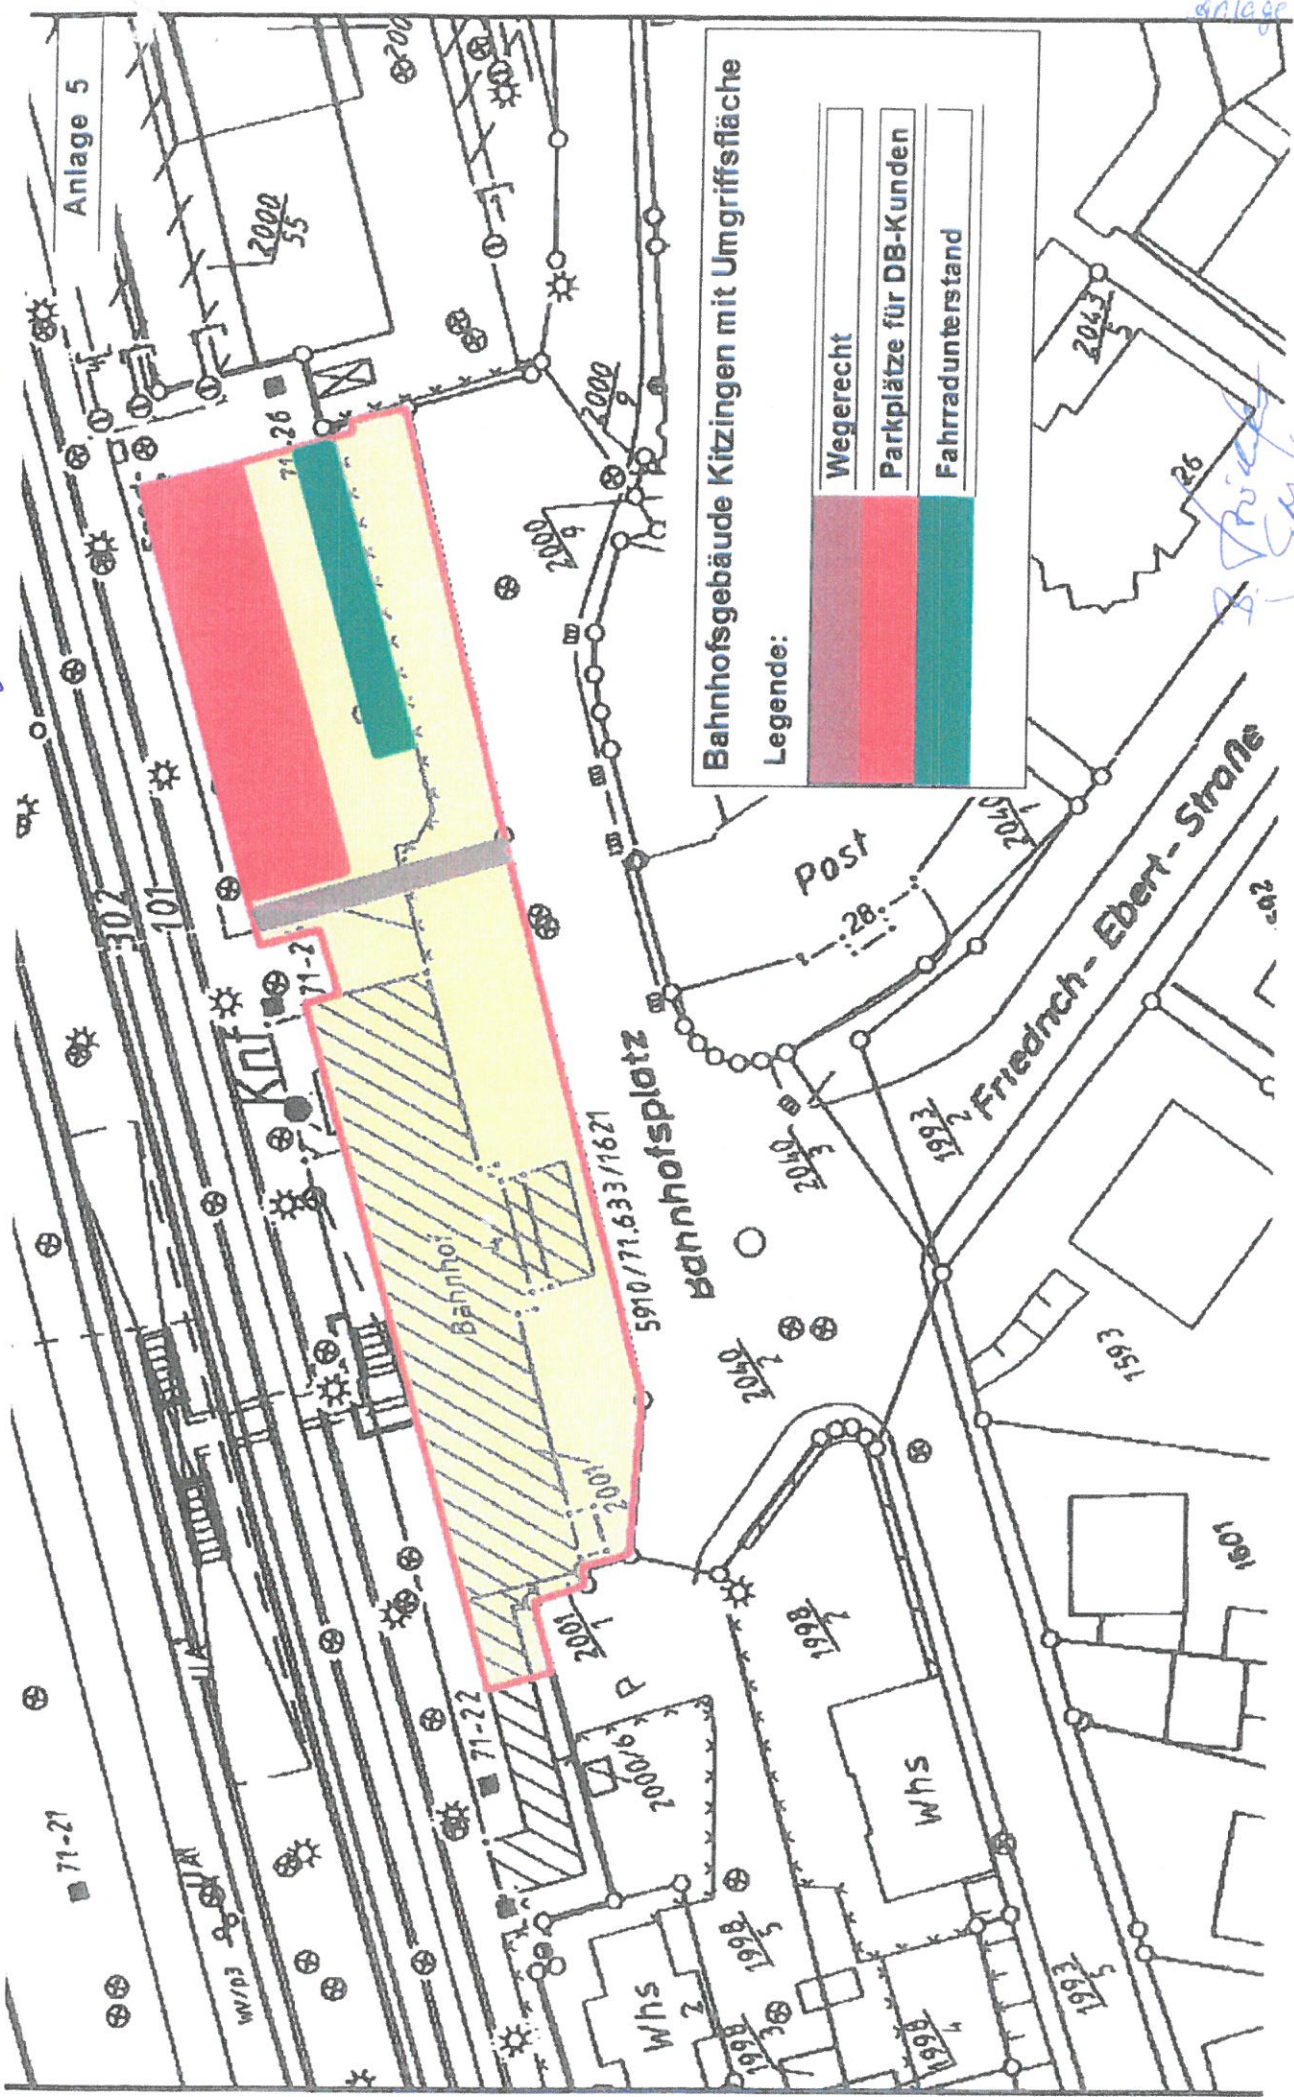

Post  
Friedrich-Ebert-Straße  
Handwritten signatures