


### Anlage 1 zu § 1 Änderungssatzung

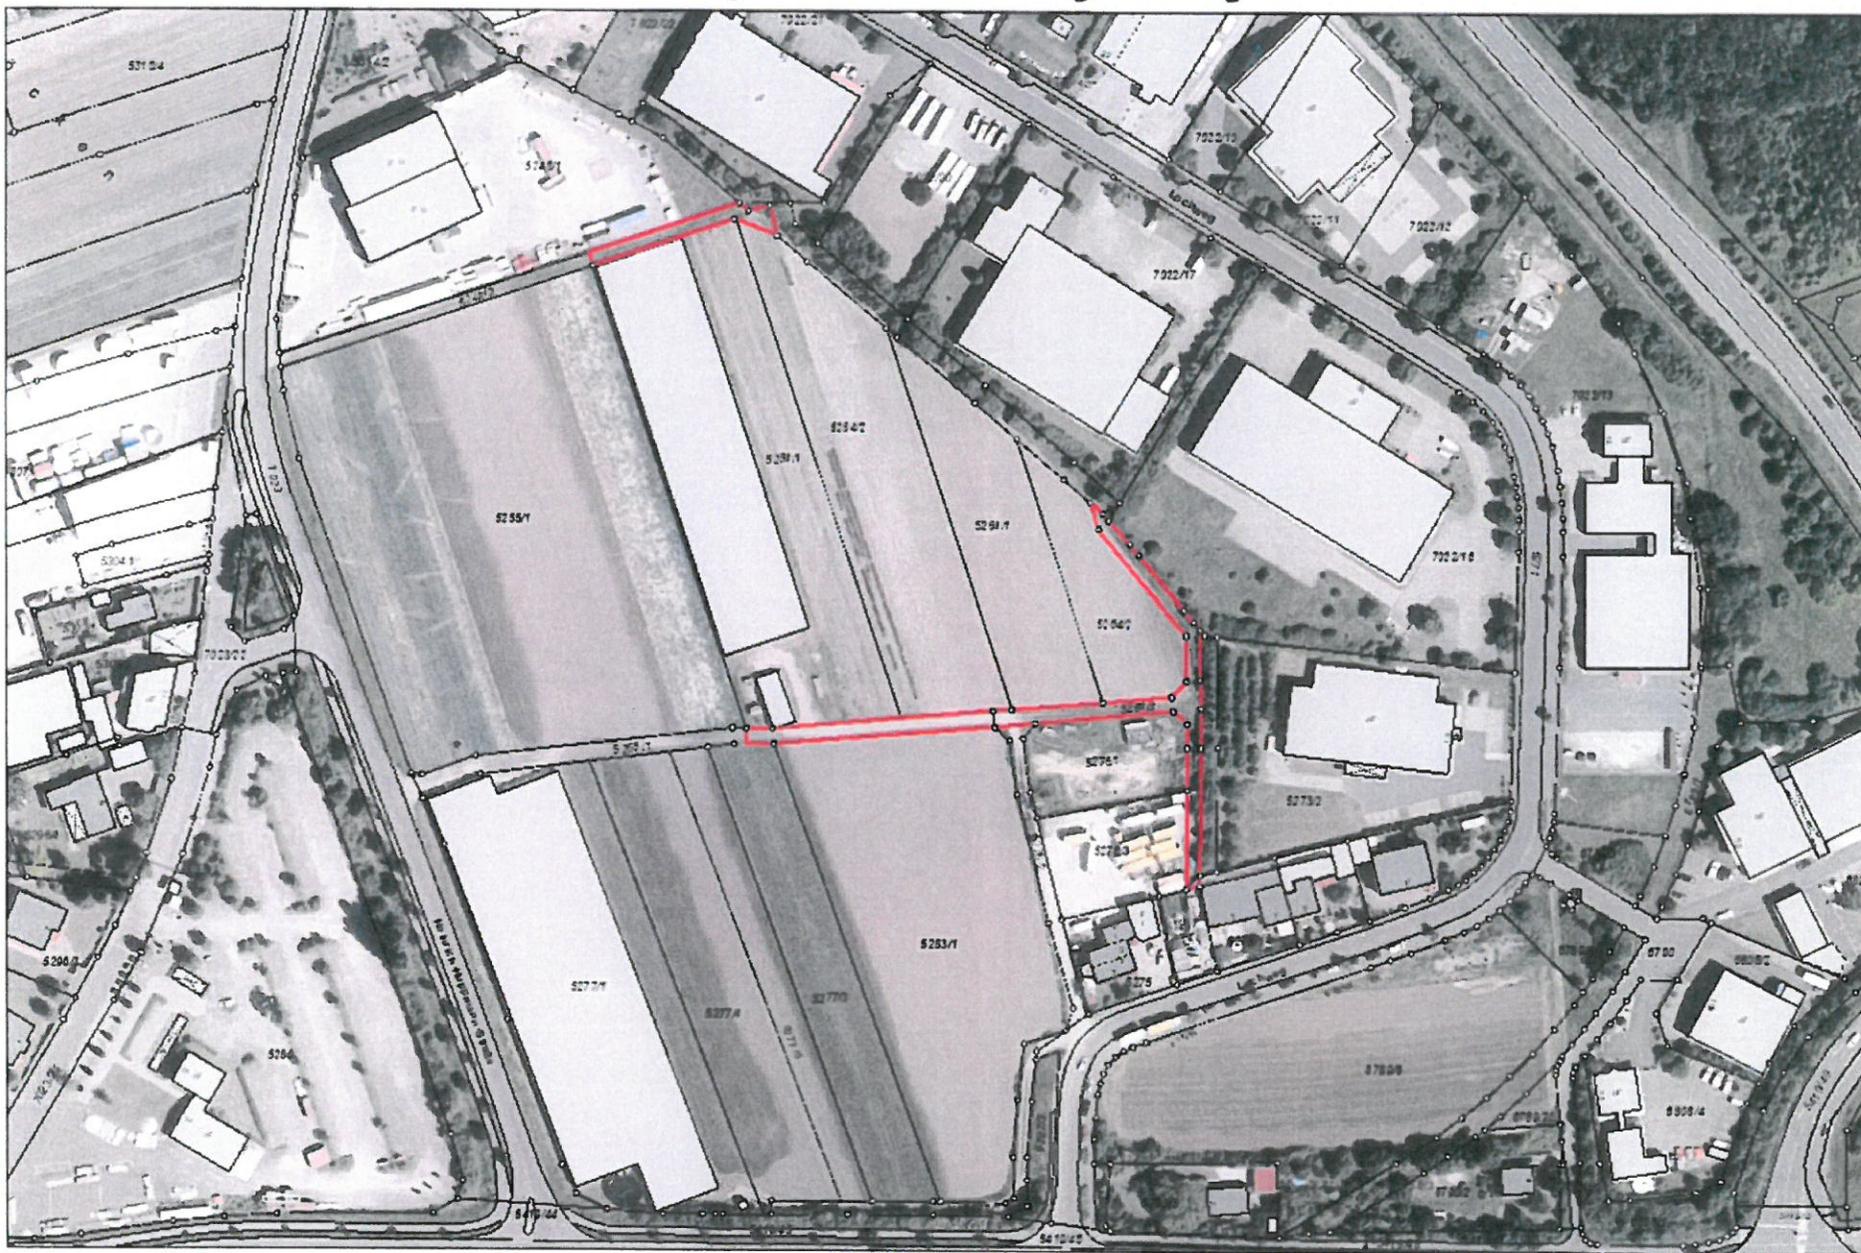

Gedruckt von nicole noll auf 230PC16288 an \\\sv-print\RPA\_Liegenschaften\_KONIC A\_MINOLTA\_C224e am 19.09.2019 um 08:23.

Gemarkungen: Kitzingen (1168)

Projekt: default, Layout: STANDARD DIN A4 QUERFORMAT



M = 1 : 2000

