



Amt für Digitalisierung, Breitband und Vermessung
Würzburg - Außenstelle Kitzingen -

Ritterstraße 25
97318 Kitzingen


Auszug aus dem Liegenschaftskataster

Flurkarte 1 : 1000
zur Bauvorlage nach § 7 Abs. 1 BauVorIV
Erstellt am 07.06.2019

Flurstück: 4626
Gemarkung: Kitzingen

Gemeinde: Große Kreisstadt Kitzingen
Landkreis: Kitzingen
Bezirk: Unterfranken

5511287

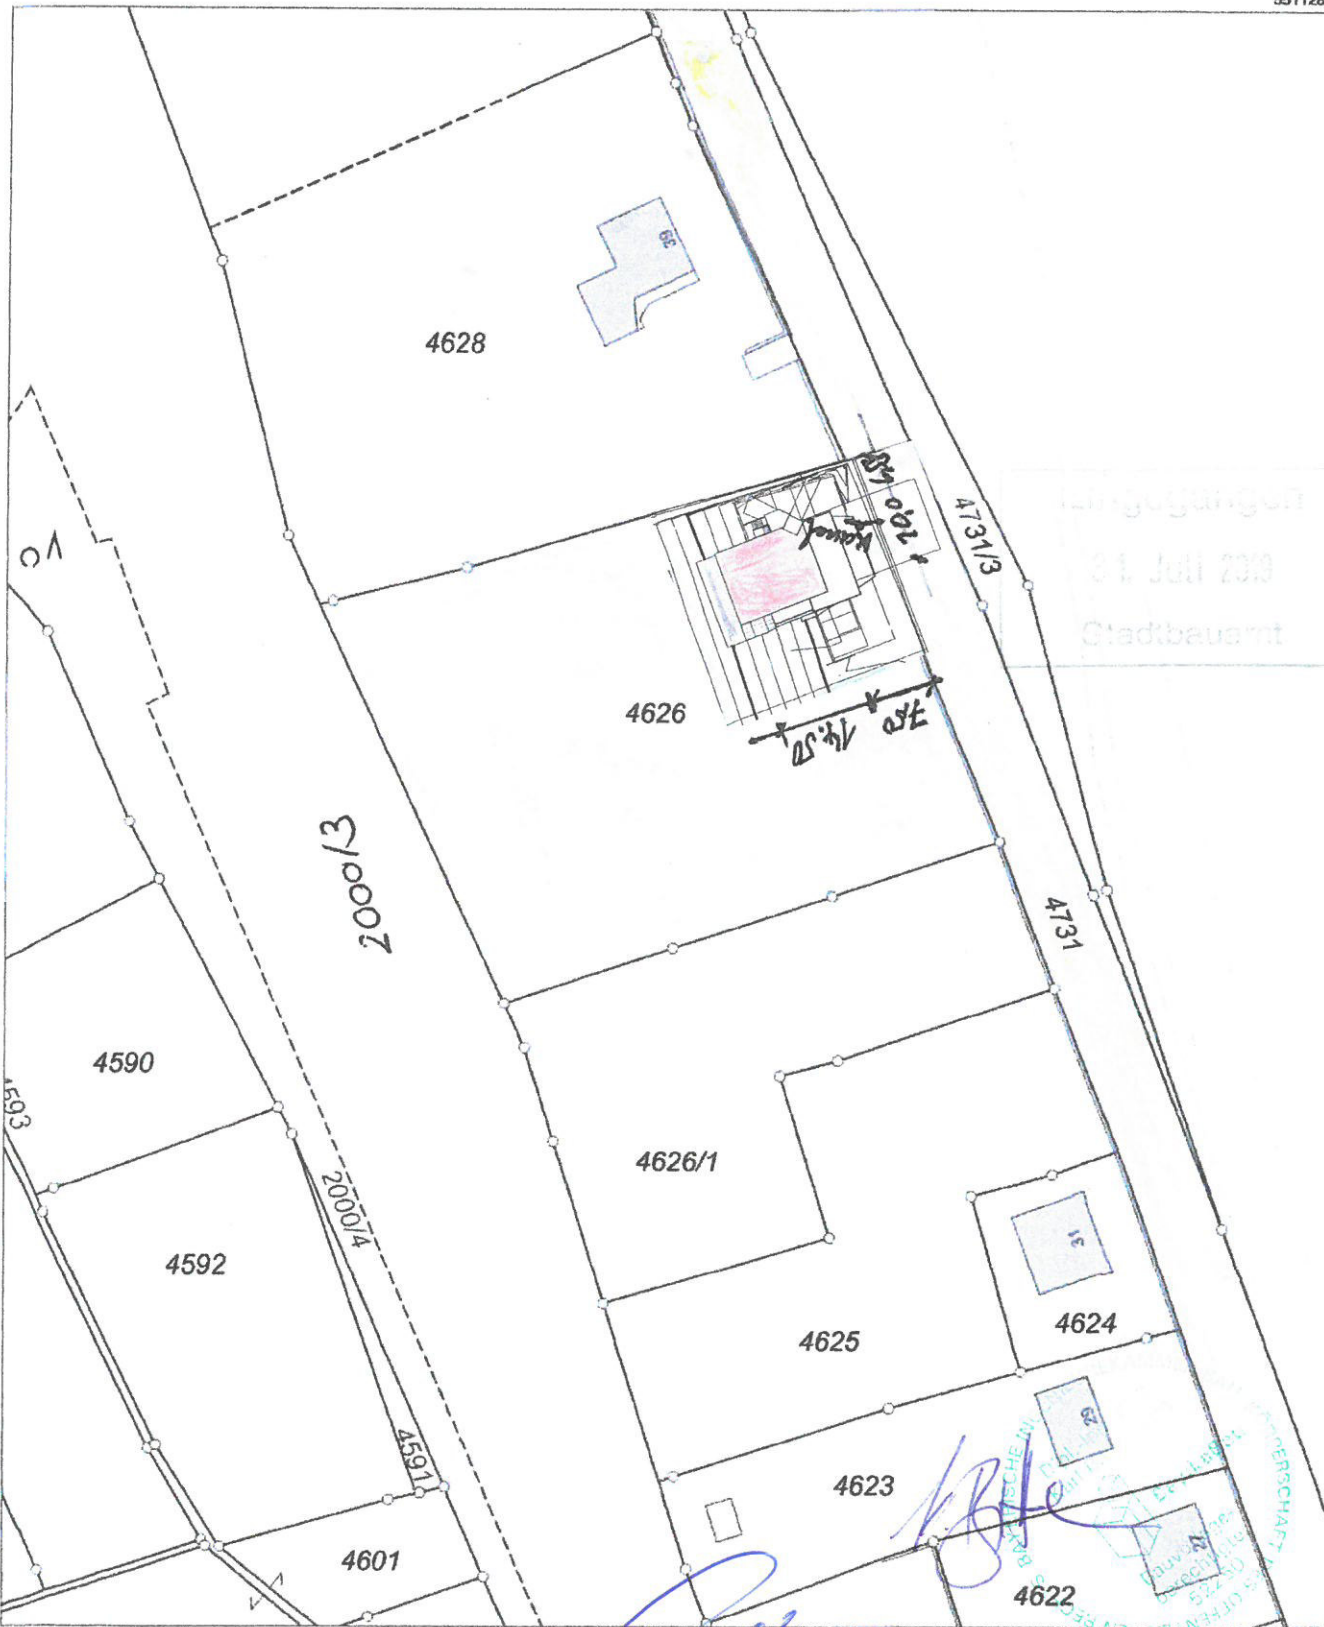

5511087


Maßstab 1:1000 0 10 20 30 Meter

Vervielfältigung nur in analoger Form für den eigenen Gebrauch.
Zur Maßentnahme nur bedingt geeignet

Geschäftszeichen: Werner

Amt für
Digitalisierung, Breitband
und Vermessung
Außenstelle Kitzingen

Stempel und Unterschrift der abgebildeten Stelle

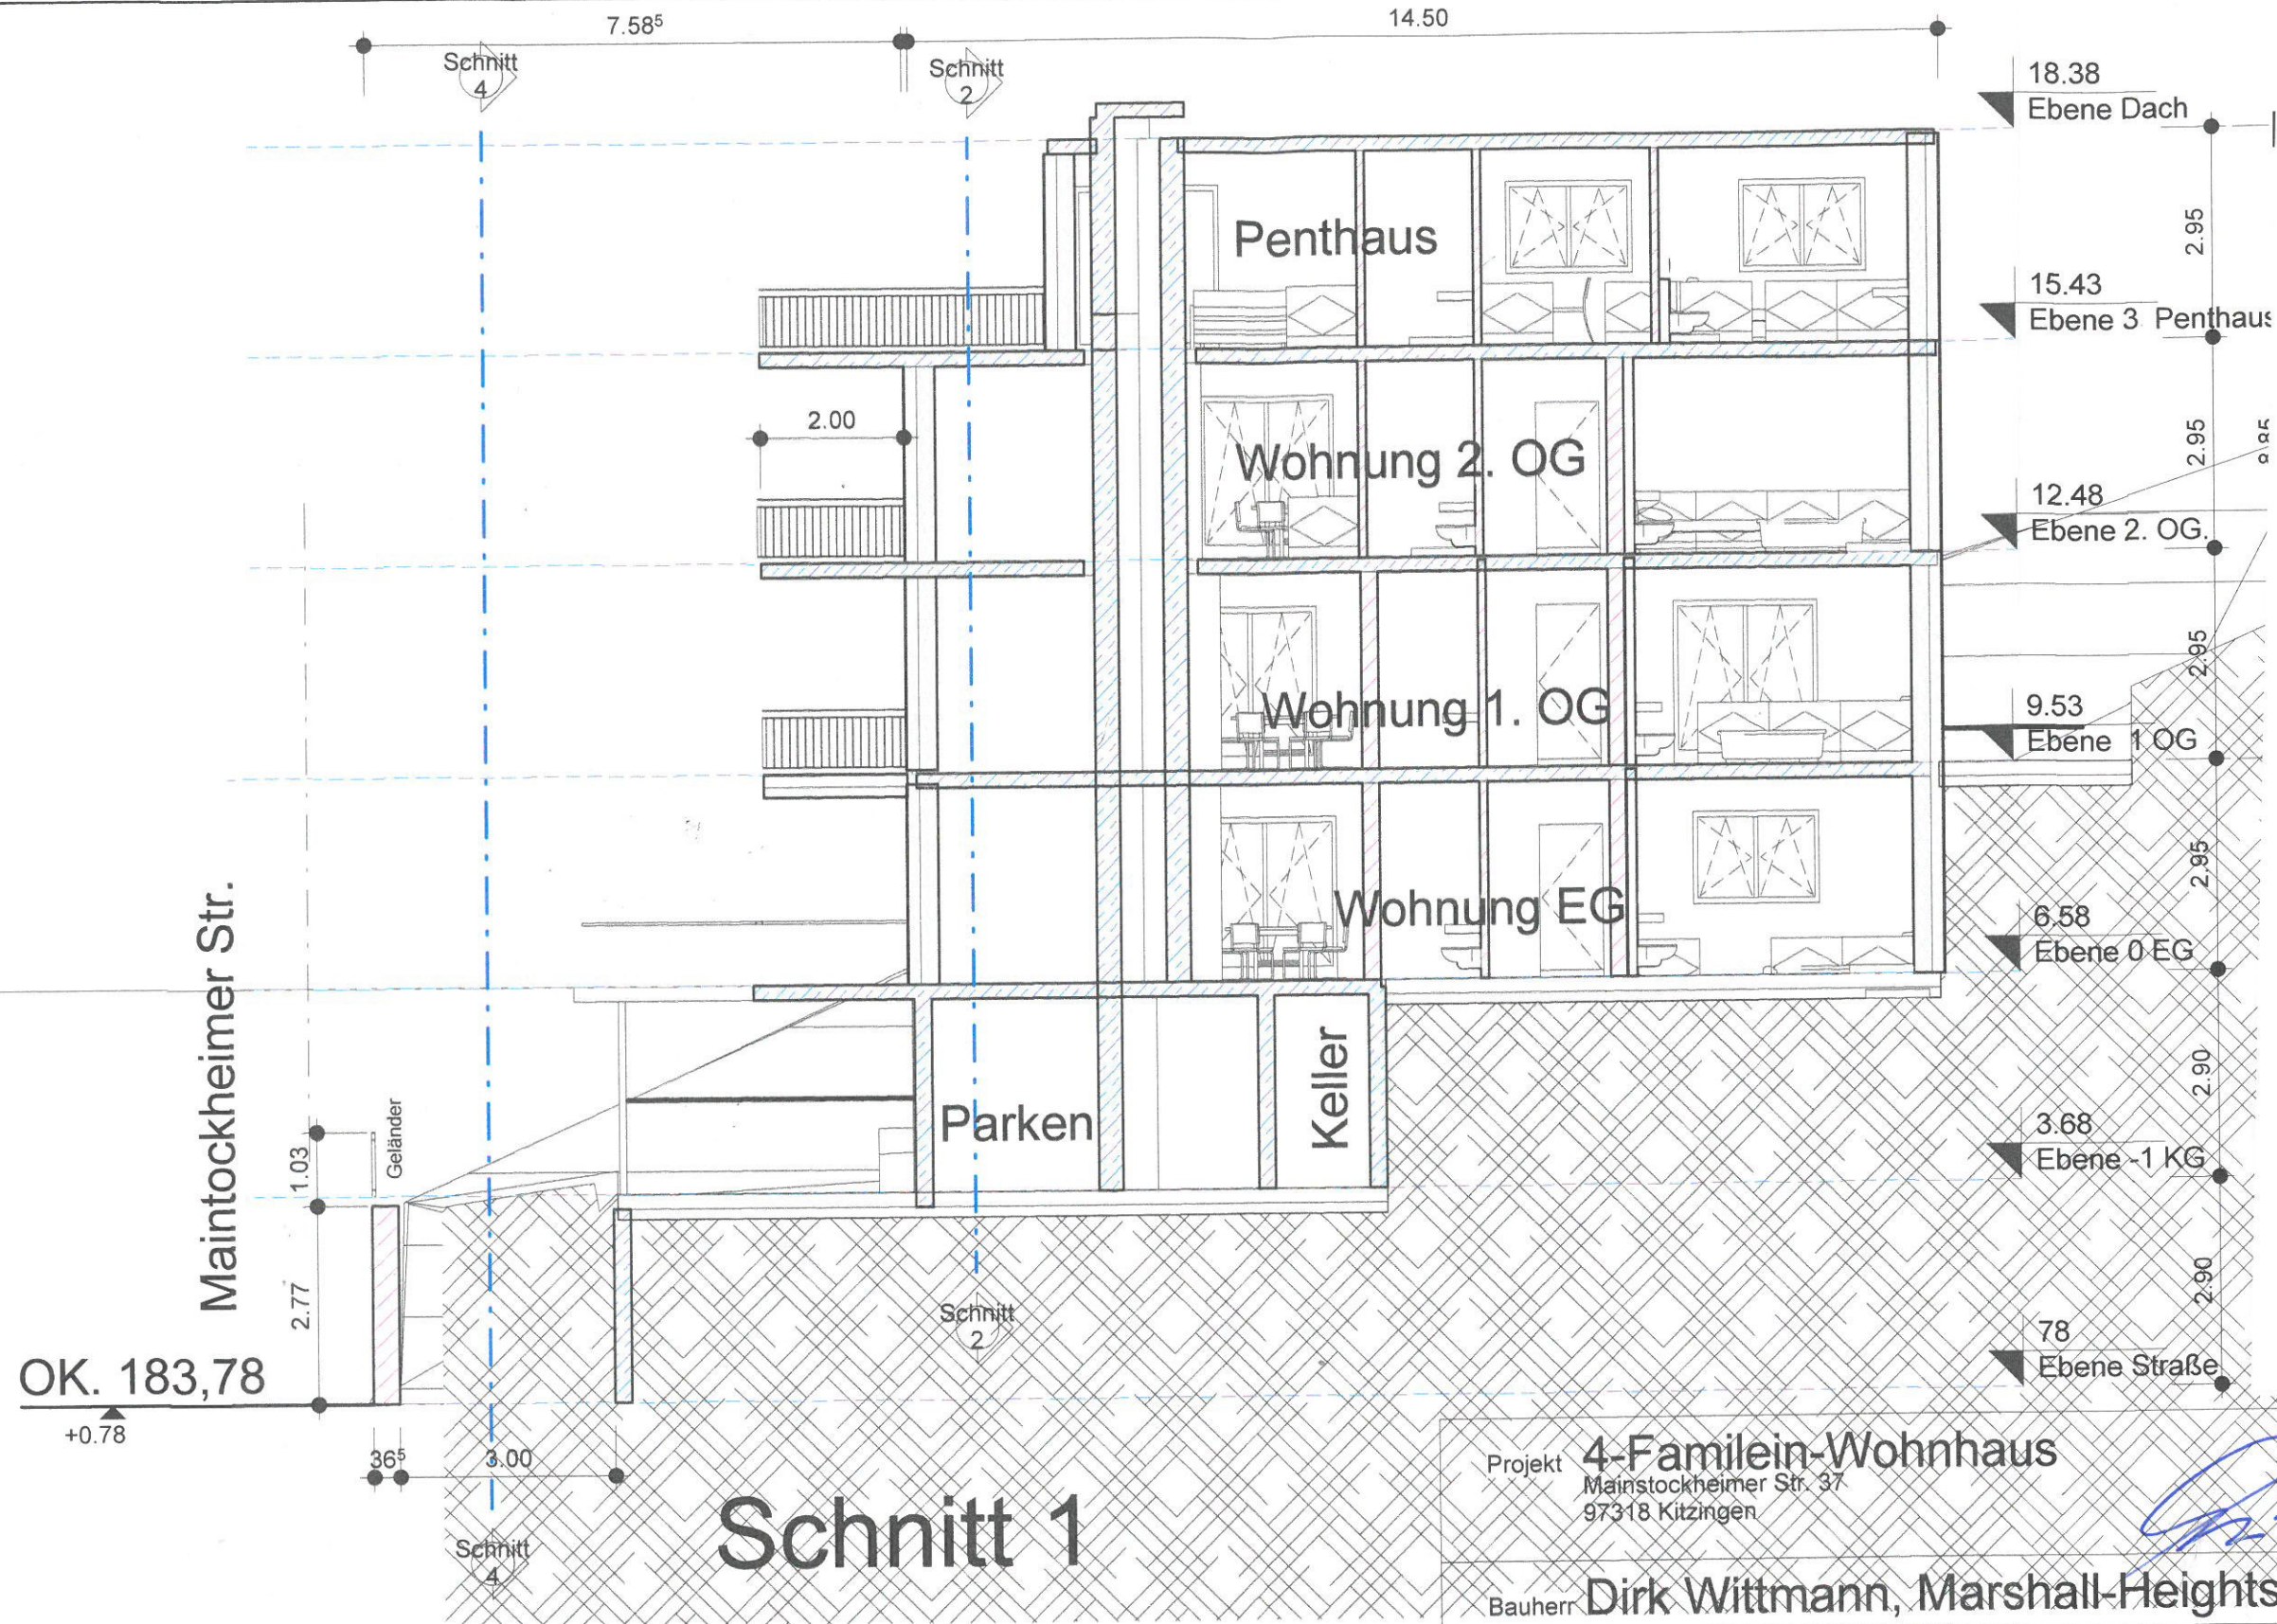

Projekt **4-Familien-Wohnhaus**
 Maintockheimer Str. 37
 97318 Kitzingen

Bauherr **Dirk Wittmann, Marshall-Heights-Ring 19 Kitzingen**

Plan **Schnitt 1**

Planverfasser
Dipl.-Ing. FH
Karl Bittermann
 Via Bastia 36
 97204 Höchberg
 0931-40 4711 92
 0931-45 2284 27
 karl.bittermann@gmx.de




Datum 6. Juli 2019
 Gezeichnet Autor
 Geprüft Prüfer

Massstab **1 : 100**

Projektnummer
012019

Plannummer
406

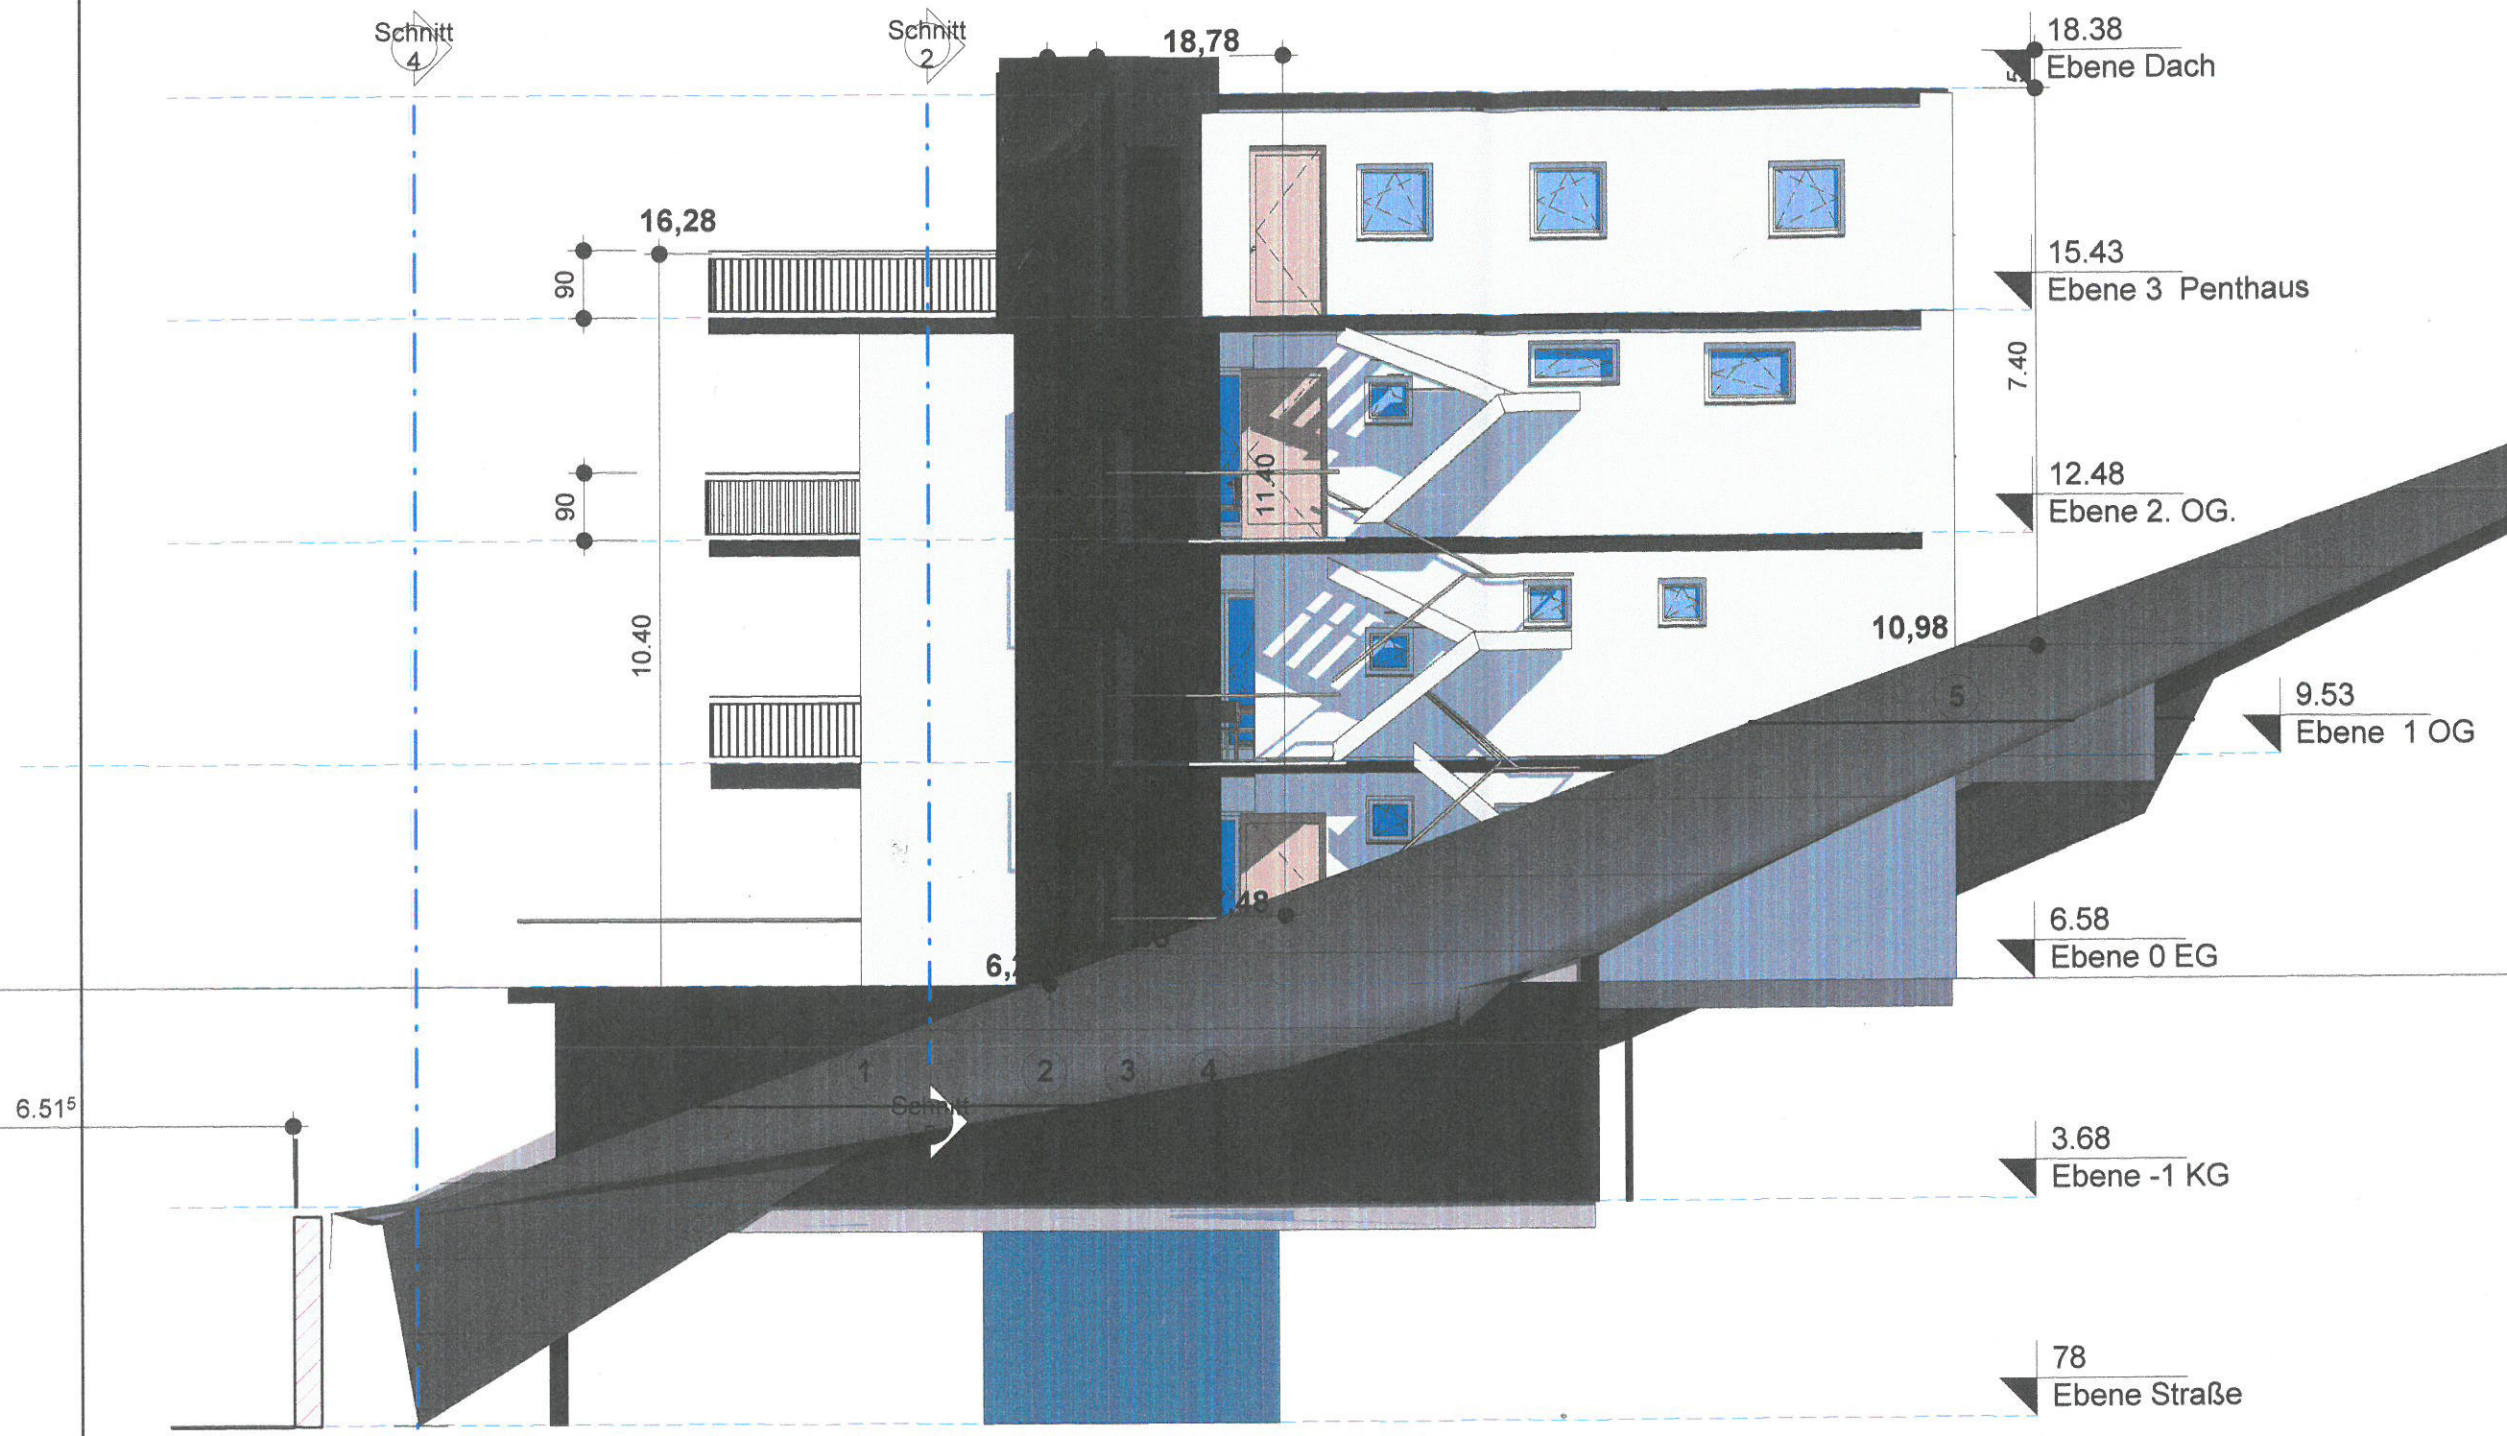

norden

Projekt 4-Familein-Wohnhaus Mainstockheimer Str. 37 97318 Kitzingen		31. Juli 2019 Entwurfsplan	
Bauherr Dirk Wittmann, Marshall-Heights-Ring 19 Kitzingen			
Plan Ansicht von Norden			
Planverfasser Dipl.-Ing. FH Karl Bittermann Via Bastia 36 97204 Höchberg 0931-40 4711 92 0931-45 2284 27 karl.bittermann@gmx.de		Datum 6. Juli 2019 Gezeichnet Autor Geprüft Prüfer	Projektnummer 012019 Plannummer 407
		1 : 100 Massstab	



Projekt **4-Familein-Wohnhaus**
Mainstockheimer Str. 37
97318 Kitzingen

Bauherr **Dirk Wittmann, Marshall-Heights-Ring 19 Kitzingen**

Plan **Ansicht von Osten**

Planverfasser
Dipl.-Ing. FH
Karl Bittermann
Via Bastia 36
97204 Höchberg
0931-40 4711 92
0931-45 2284 27
karl.bittermann@gmx.de


[Signature]
Dipl.-Ing. (FH)
Karl Bittermann
Bayerische Ingenieurkammer-Bau
Kundenschaft des öffentlichen Rechts
Sachverständiger
52250

Datum 6. Juli 2019
Gezeichnet Autor
Geprüft Prüfer
Massstab 1 : 100

Projektnummer
012019

Plannummer
408

31. Juli 2019
Stadtbaumeister

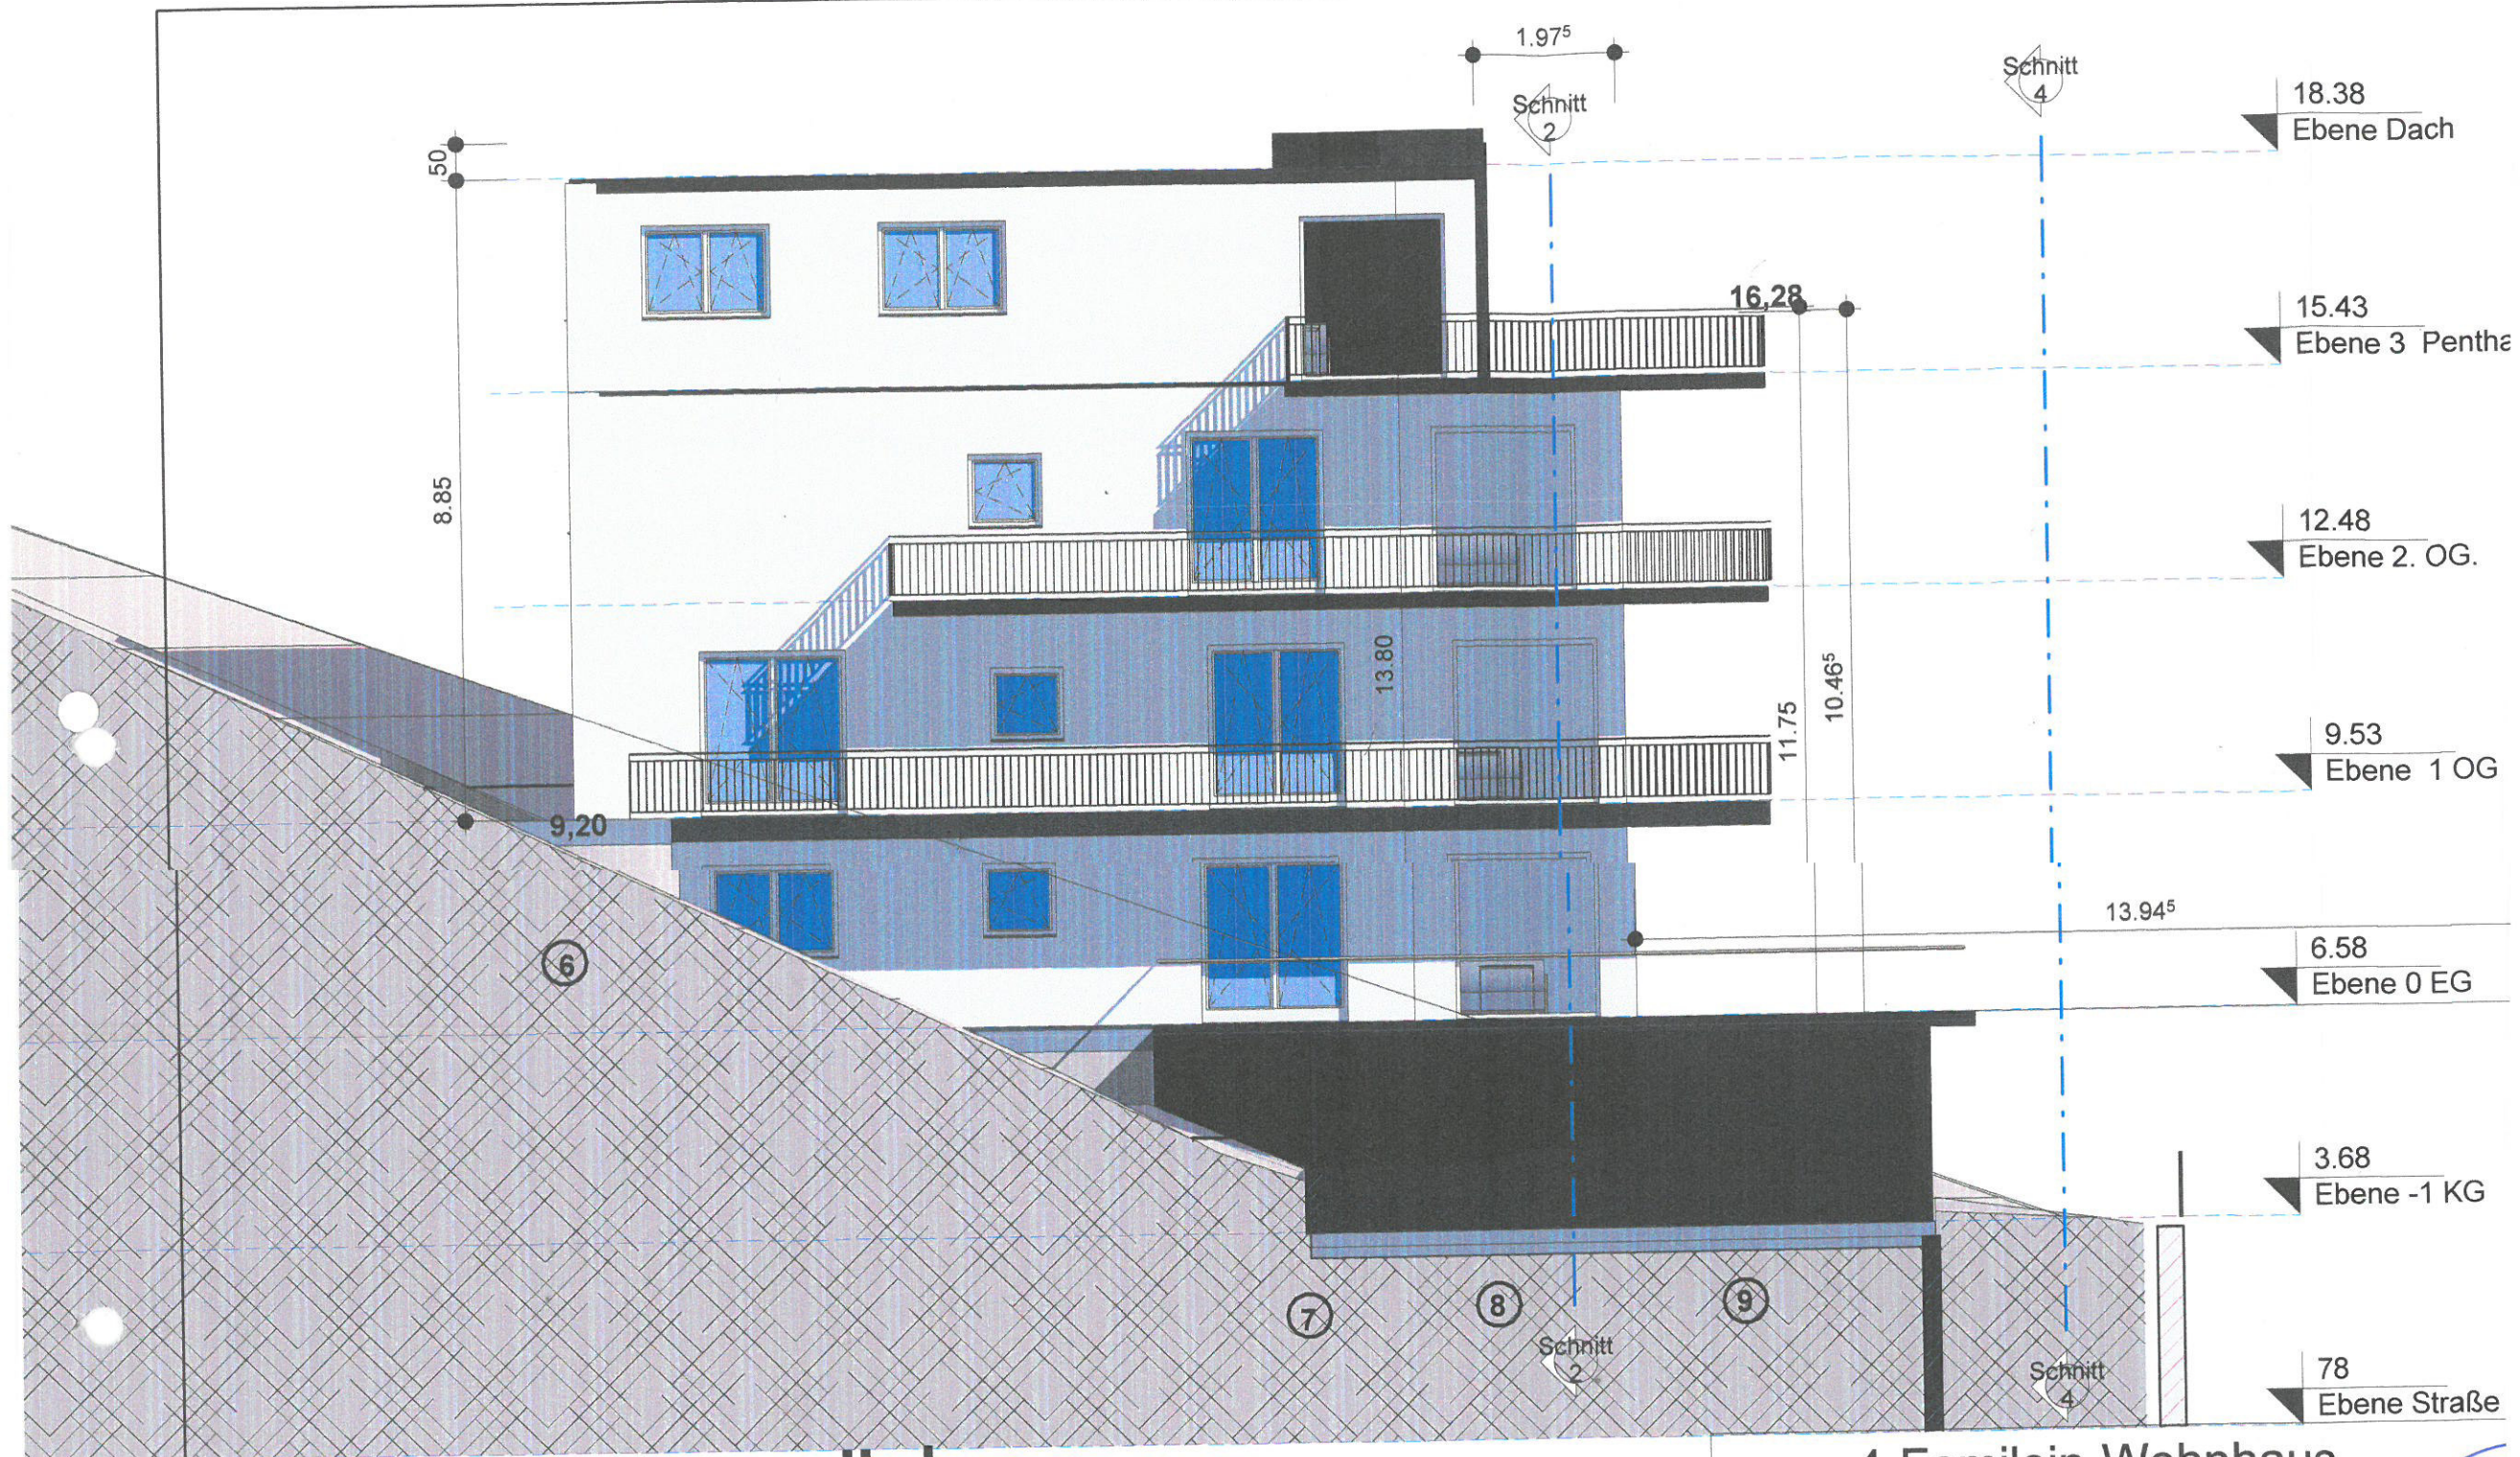

süden

Projekt **4-Familein-Wohnhaus**
Mainstockheimer Str. 37
97318 Kitzingen

Bauherr **Dirk Wittmann, Marshall-Heights-Ring 19 Kitzingen**

Plan **Ansicht von Süden**

Planverfasser

Dipl.-Ing. FH

Karl Bittermann

Via Bastia 36

97204 Höchberg

0931-40 4711 92

0931-45 2284 27

karl.bittermann@gmx.de

Datum

6. Juli 2019

Gezeichnet

Autor

Geprüft

Prüfer

1 :

Massstab


100

Projektnummer

012019

Plannummer

409

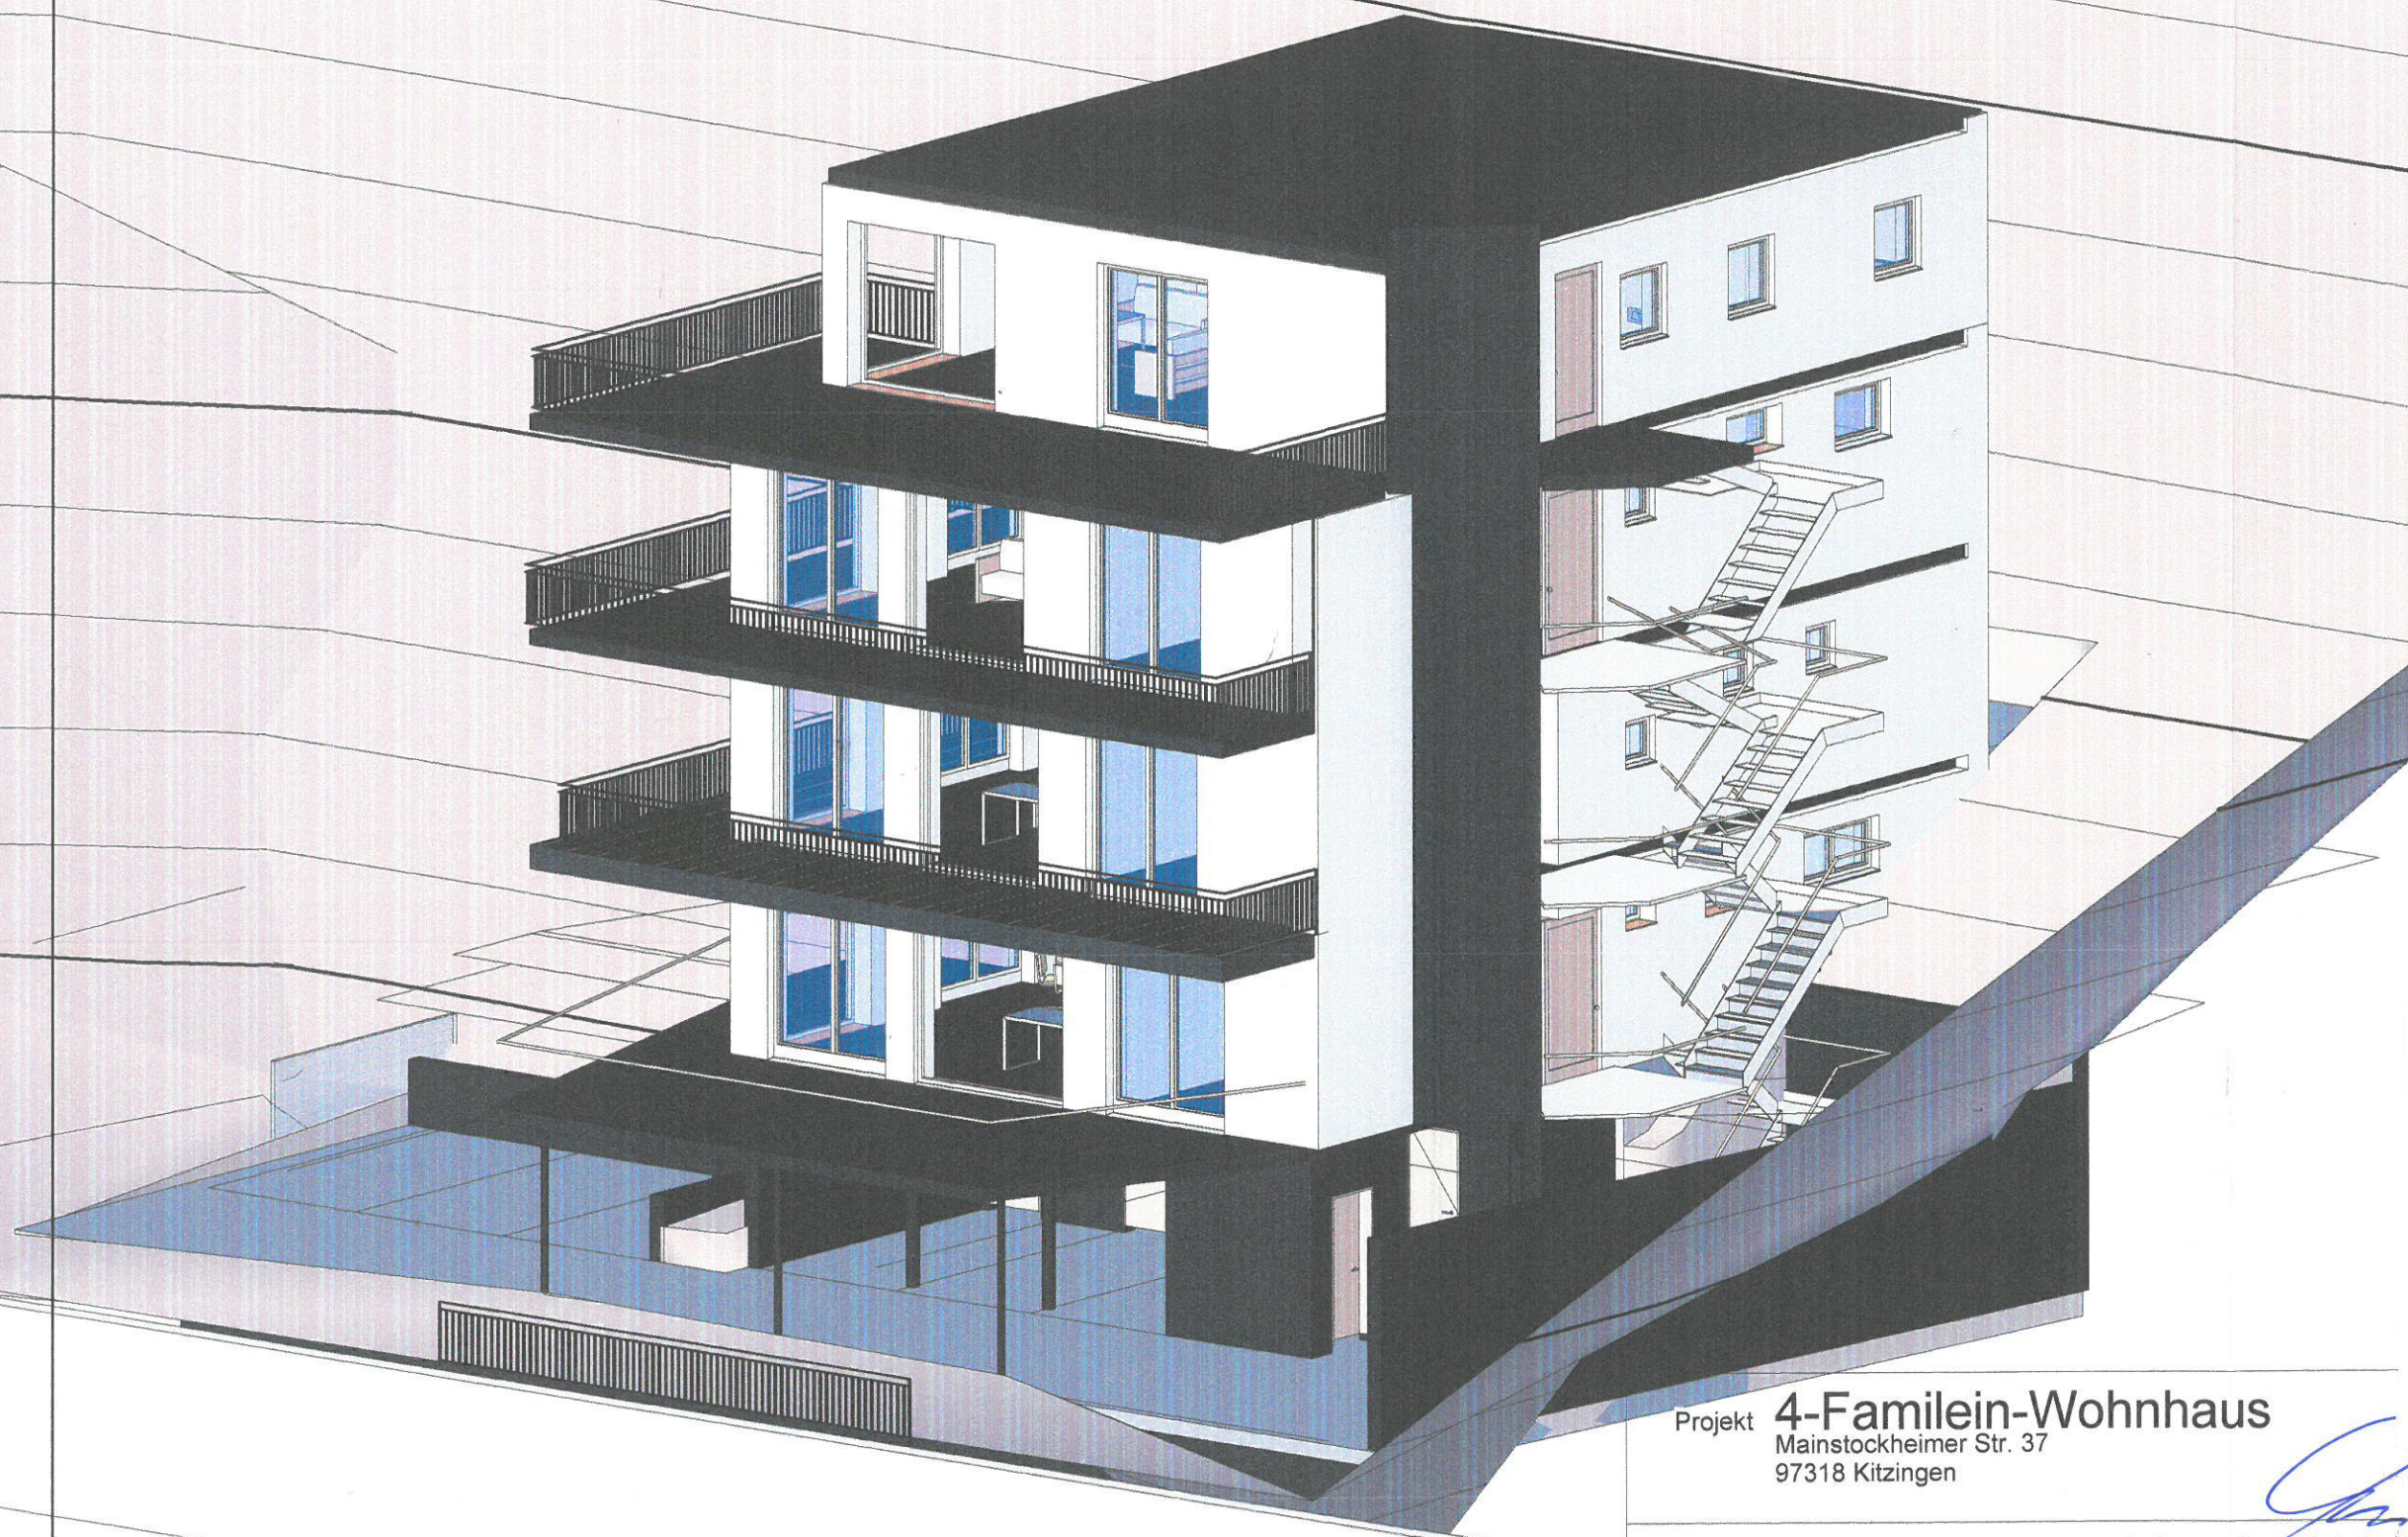

Nord

Projekt **4-Familein-Wohnhaus**
Mainstockheimer Str. 37
97318 Kitzingen

Bauherr **Dirk Wittmann, Marshall-Heights-Ring 19 Kitzingen**

Plan **Ansicht 3D Nord**


Planverfasser
Dipl.-Ing. FH
Karl Bittermann
Via Bastia 36
97204 Höchberg
0931-40 4711 92
0931-45 2284 27
karl.bittermann@gmx.de

Datum 6. Juli 2019
Gezeichnet Autor
Geprüft Prüfer

Massstab

Projektnummer
012019

Plannummer
411

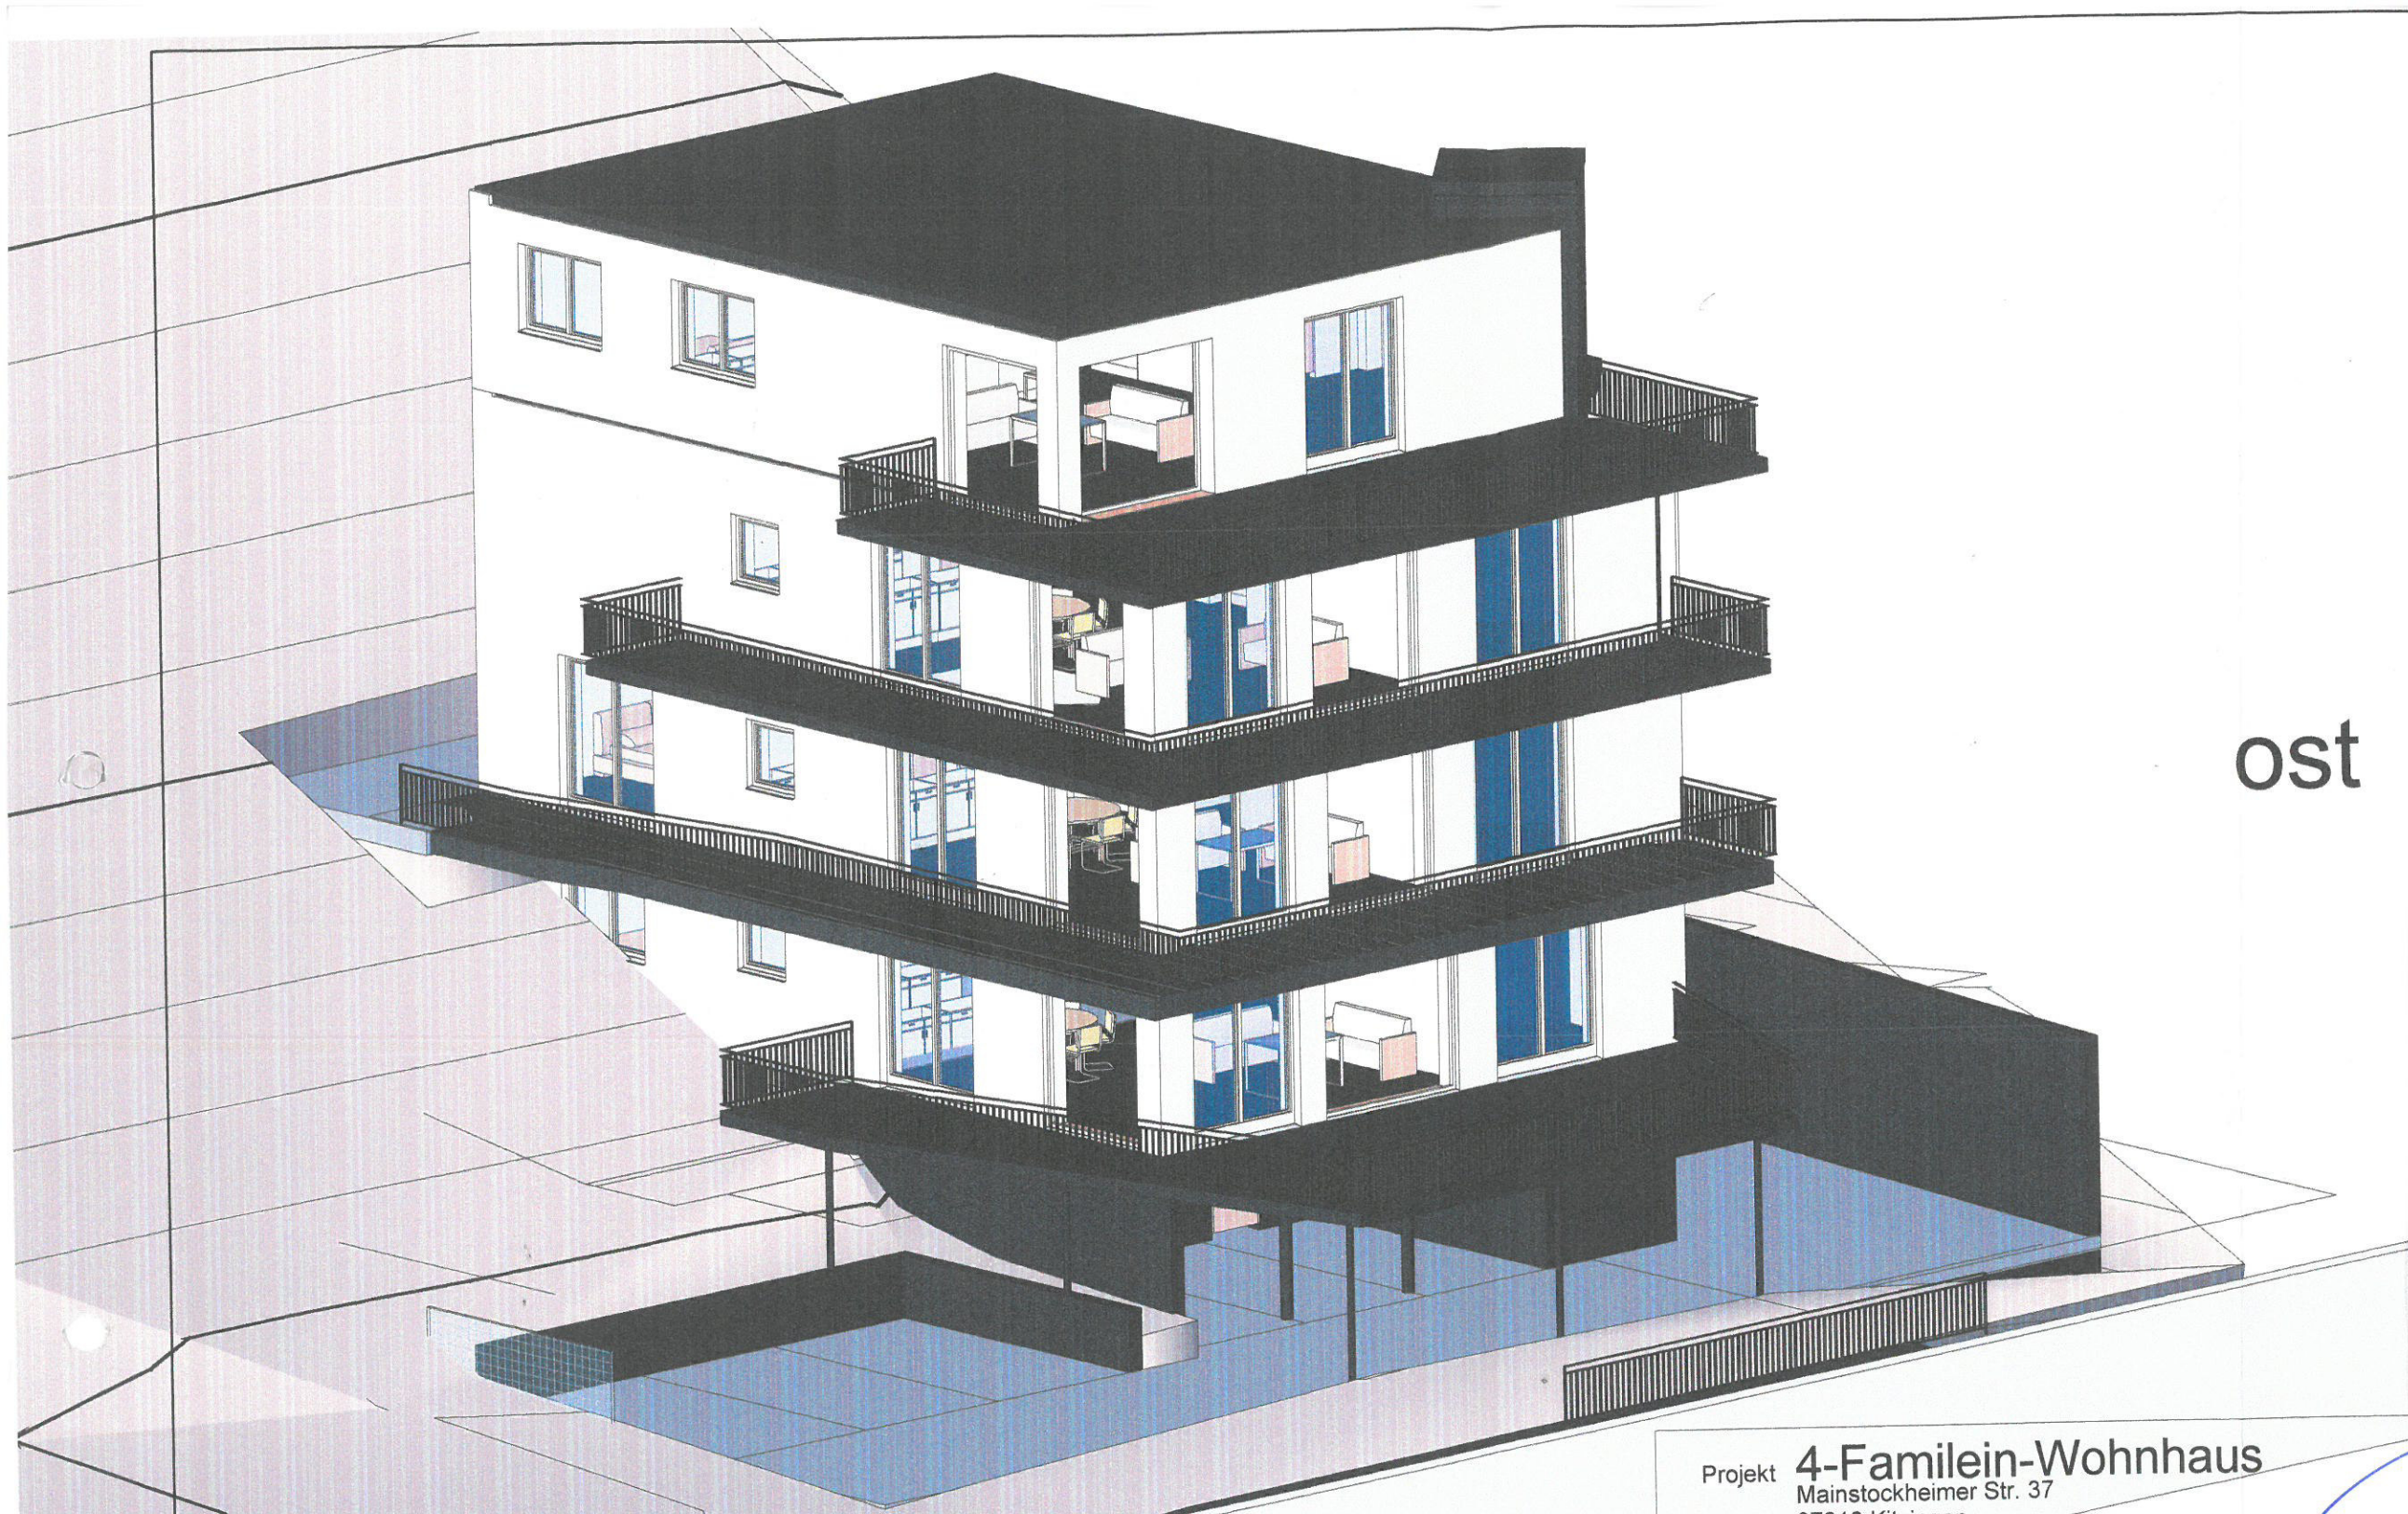

ost

Projekt **4-Familein-Wohnhaus**
Mainstockheimer Str. 37
97318 Kitzingen

Bauherr **Dirk Wittmann, Marshall-Heights-Ring 19 Kitzingen**

Plan **Ansicht 3D Ost**

Planverfasser
Dipl.-Ing. FH
Karl Bittermann
Via Bastia 36
97204 Höchberg
0931-40 4711 92
0931-45 2284 27
karl.bittermann@gmx.de



Datum 6. Juli 2019
Gezeichnet Autor
Geprüft Prüfer

Projektnummer
012019

Plannummer
412

Massstab