


# Anlage 1 - Lageplan Südlicher Hammerstielweg

Einzuziehende Flächen

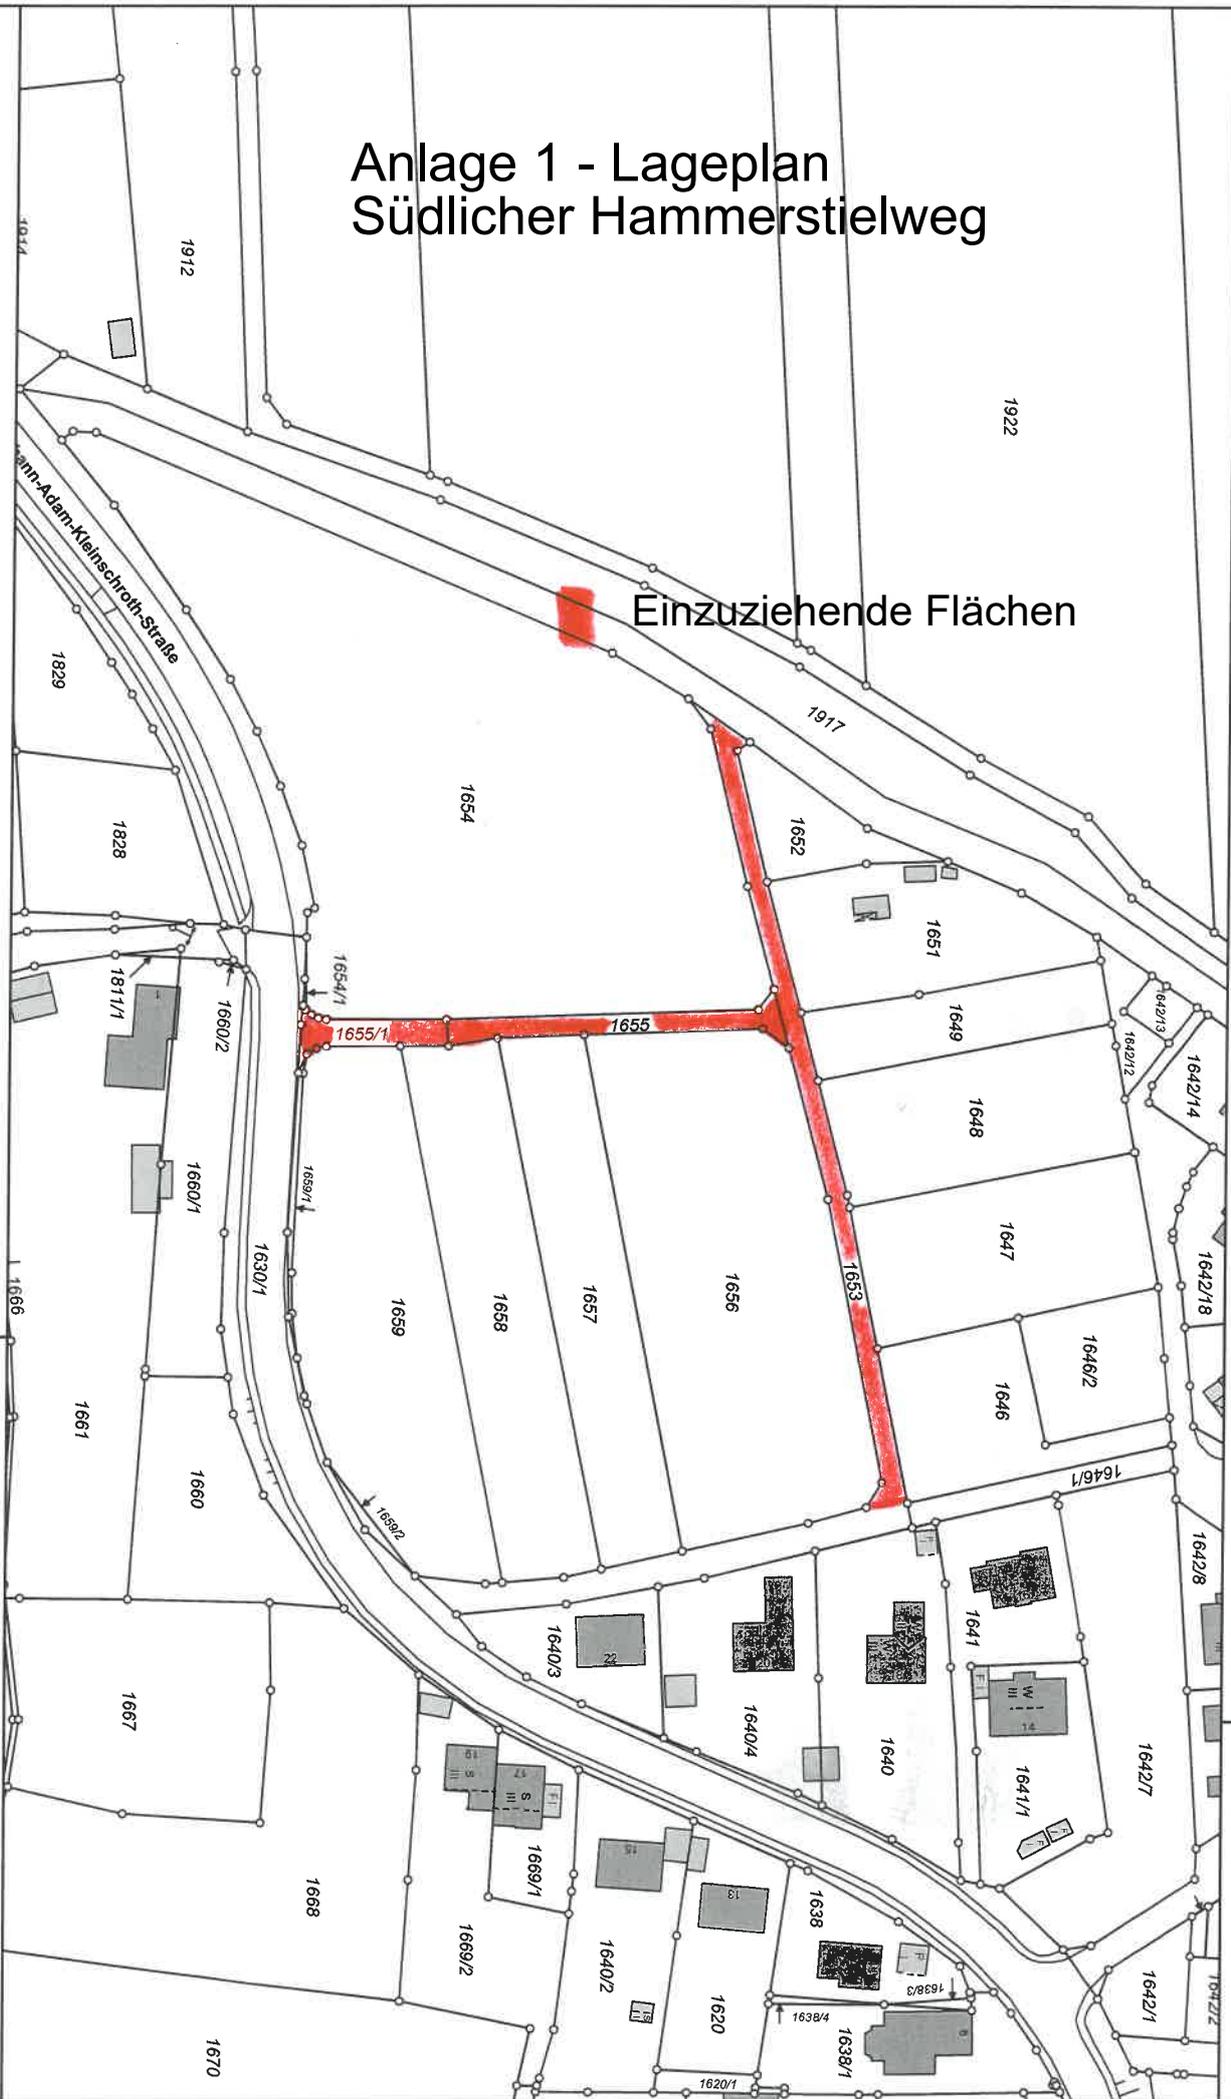

Der Ausdruck basiert auf Originaldaten des Vermessungsamtes.  
Eine Ableitung des amtlichen Katasterstandes ist nicht zulässig und  
ersetzt nicht den Katasterauszug. Karte nicht zur Maßentnahme geeignet!

