


Bestand

- Hauptgebäude
- Nebengebäude
- Mauer
- Böschung
- Hecke
- Laubbaum vorhanden
- Baumfällung
- Flurstücksnummer
- Grundstücksgrenzen, DFK
- freizuhaltendes Sichtfeld
- Schutzeinrichtung
- Trasse Kanalisation

Planung

- Wirtschaftsweg
- Einschnittsböschung
- Mulde mit Fließrichtung
- Bankett
- Fahrbahn mit Achse
- Bankett
- Dammboöschung
- Radweg
- Pflasterflächen
- Grünfläche
- Parkstreifen
- Bankett mit Zufahrt
- gemeins. Geh- und Radweg mit Zufahrt
- Entwässerungsgraben mit Fließrichtung
- Stützwall / Mauer
- Laubbaum geplant
- Neigungsbrechpunkt mit Angabe von Ausrichtungsbemessung, Längsneigung und Abstand zum nächsten Neigungsbrechpunkt
- Gradientenhochpunkt
- Gradiententiefpunkt
- 2,5 % Fahrbahnquerneigung

Versorgungseinrichtungen

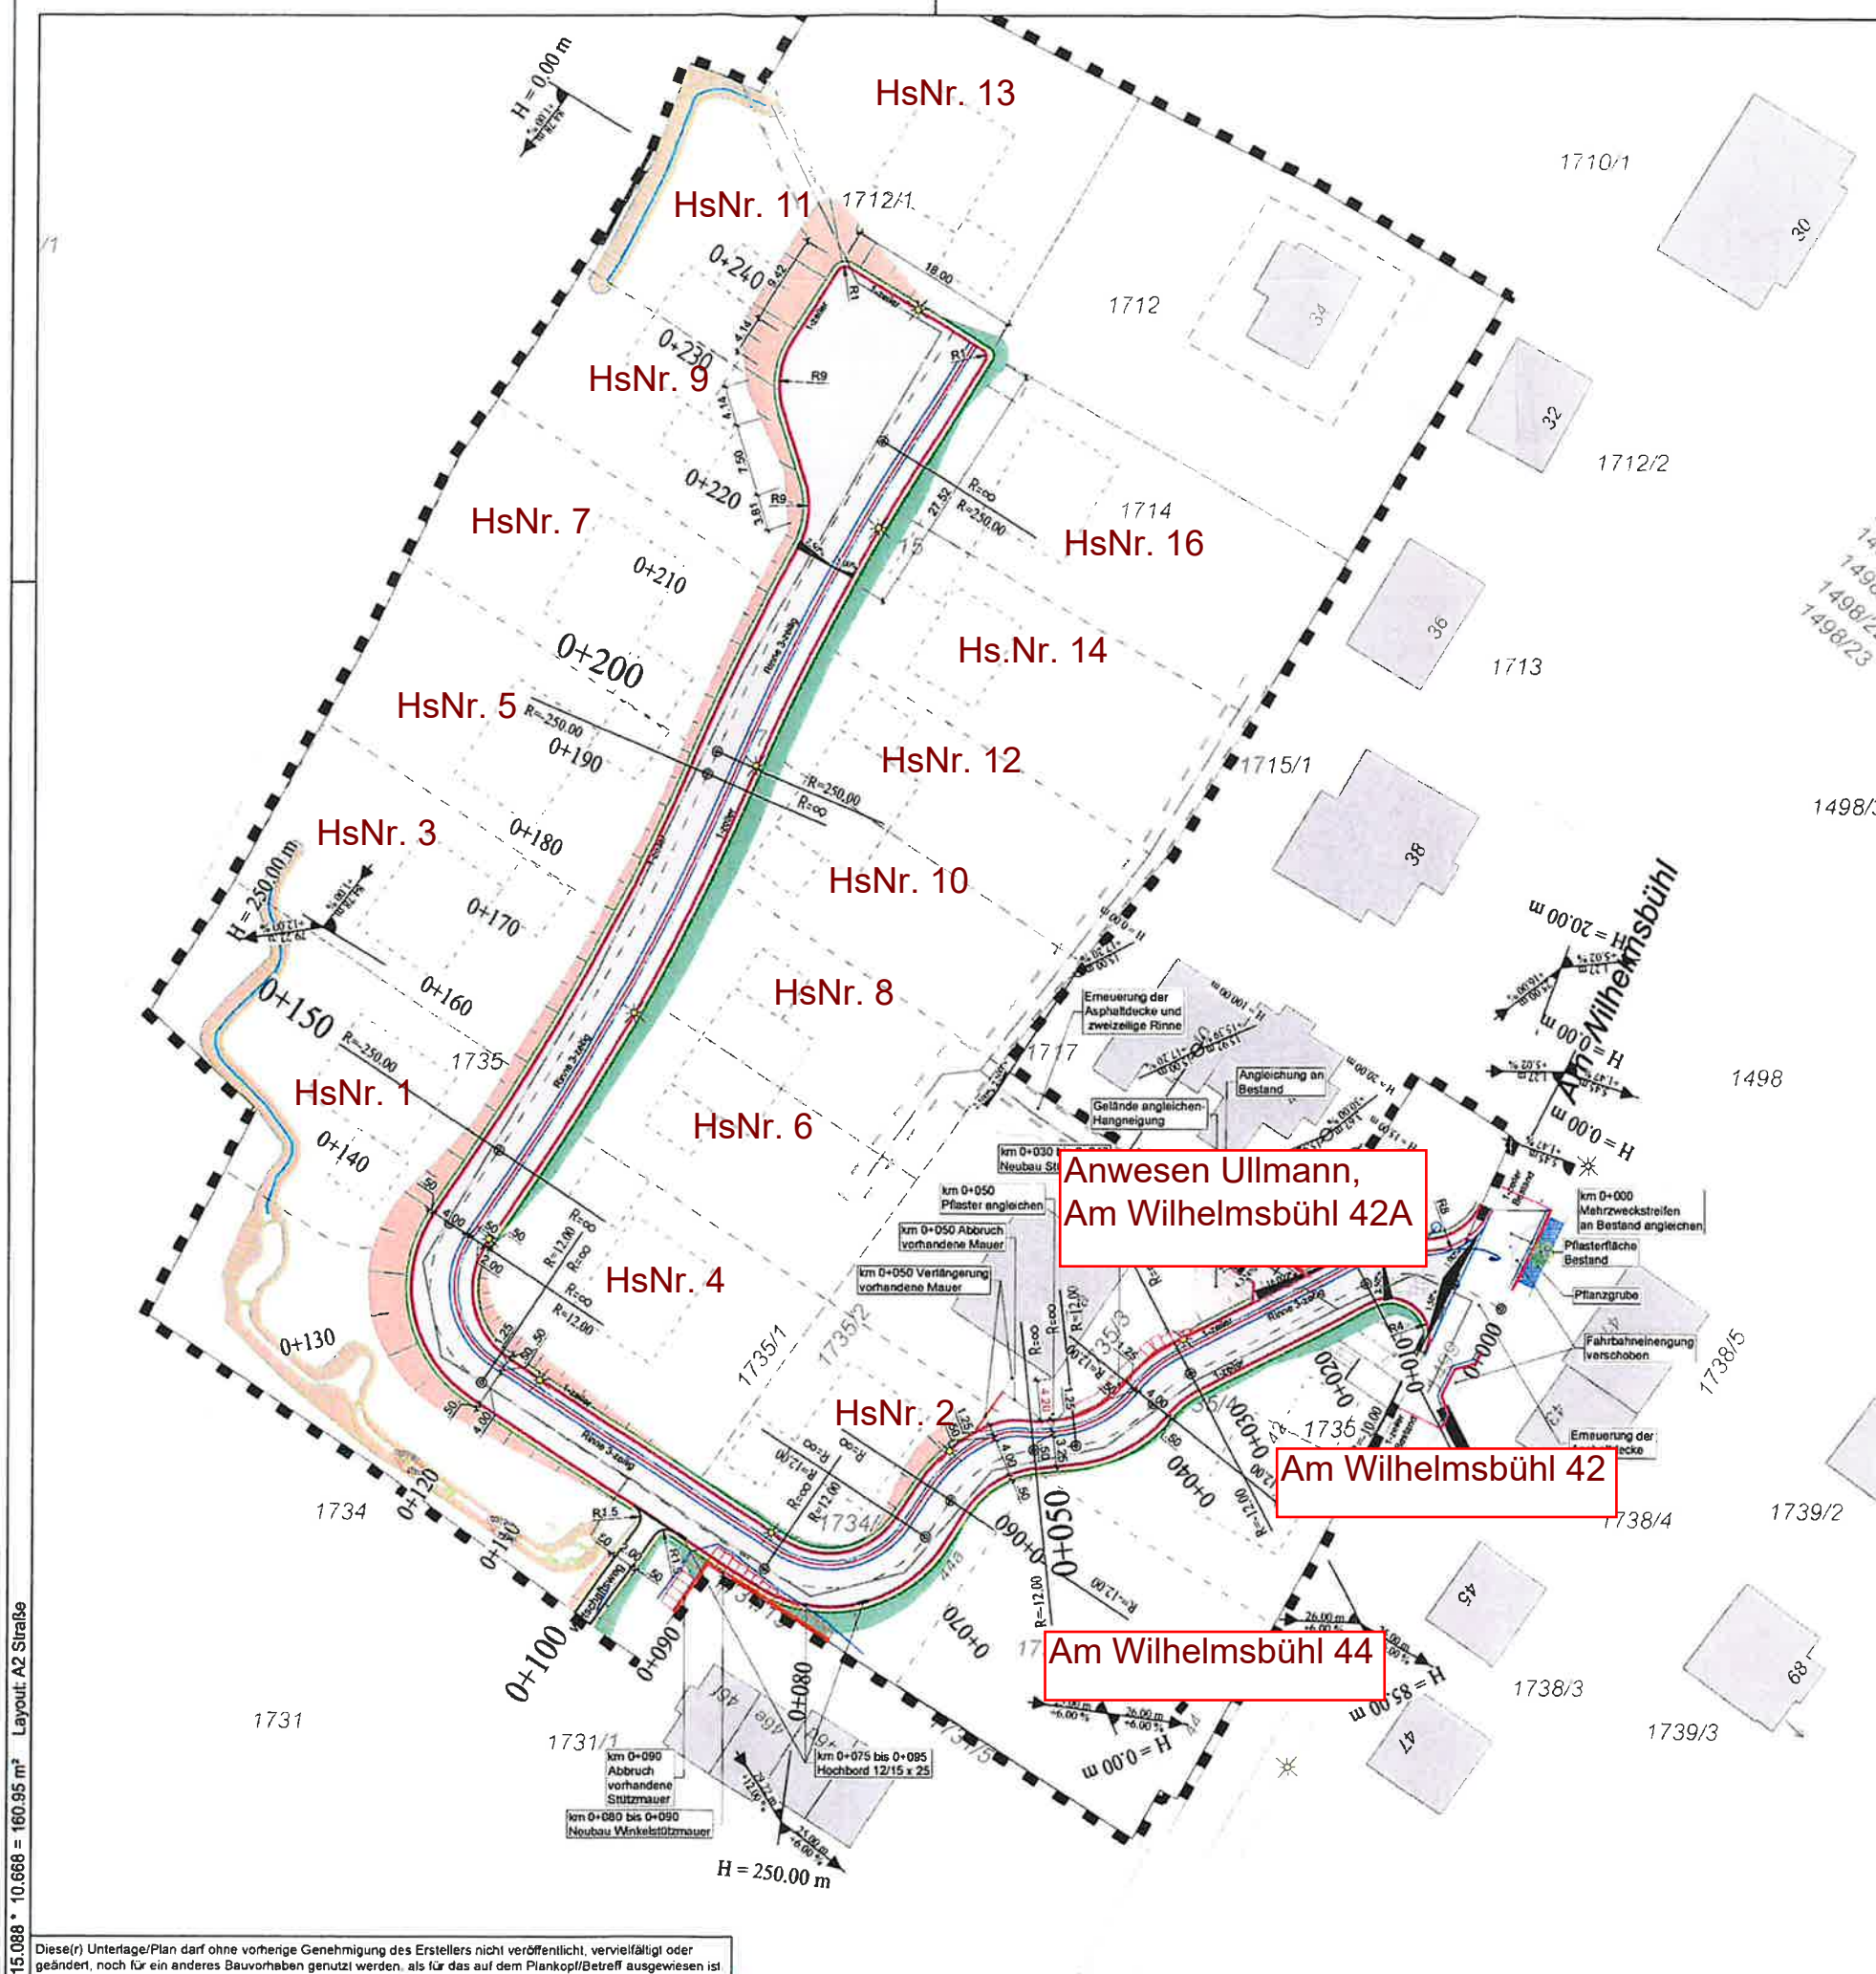

--	--	

Diese(r) Unterlage(n) darf ohne vorherige Genehmigung des Erstellers nicht veröffentlicht, vervielfältigt oder geändert, noch für ein anderes Bauvorhaben genutzt werden, als für das auf dem Plankopf/Betreff ausgewiesen ist.