





Bahnhofsgebäude Bestand - Ansicht Ost M 1:200



Bahnhofsgebäude Bestand - Ansicht West M 1:200

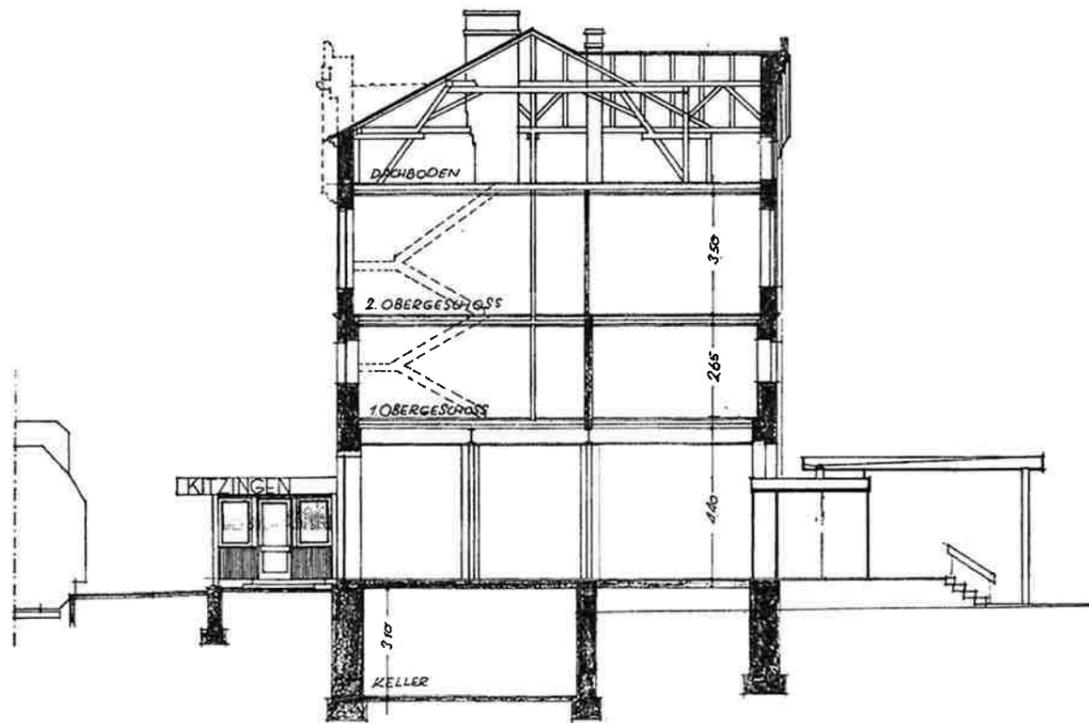


Bahnhofsgebäude Bestand - Querschnitt

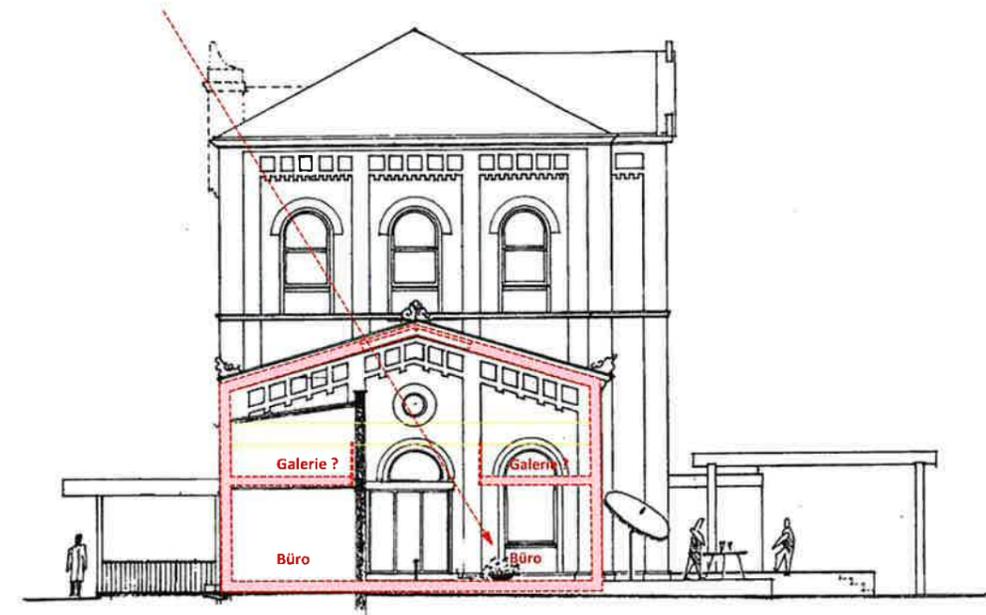

Bahnhofsgebäude Bestand - Ansicht Nord
Schnitt Nordflügel - Galerie ?

M 1:200

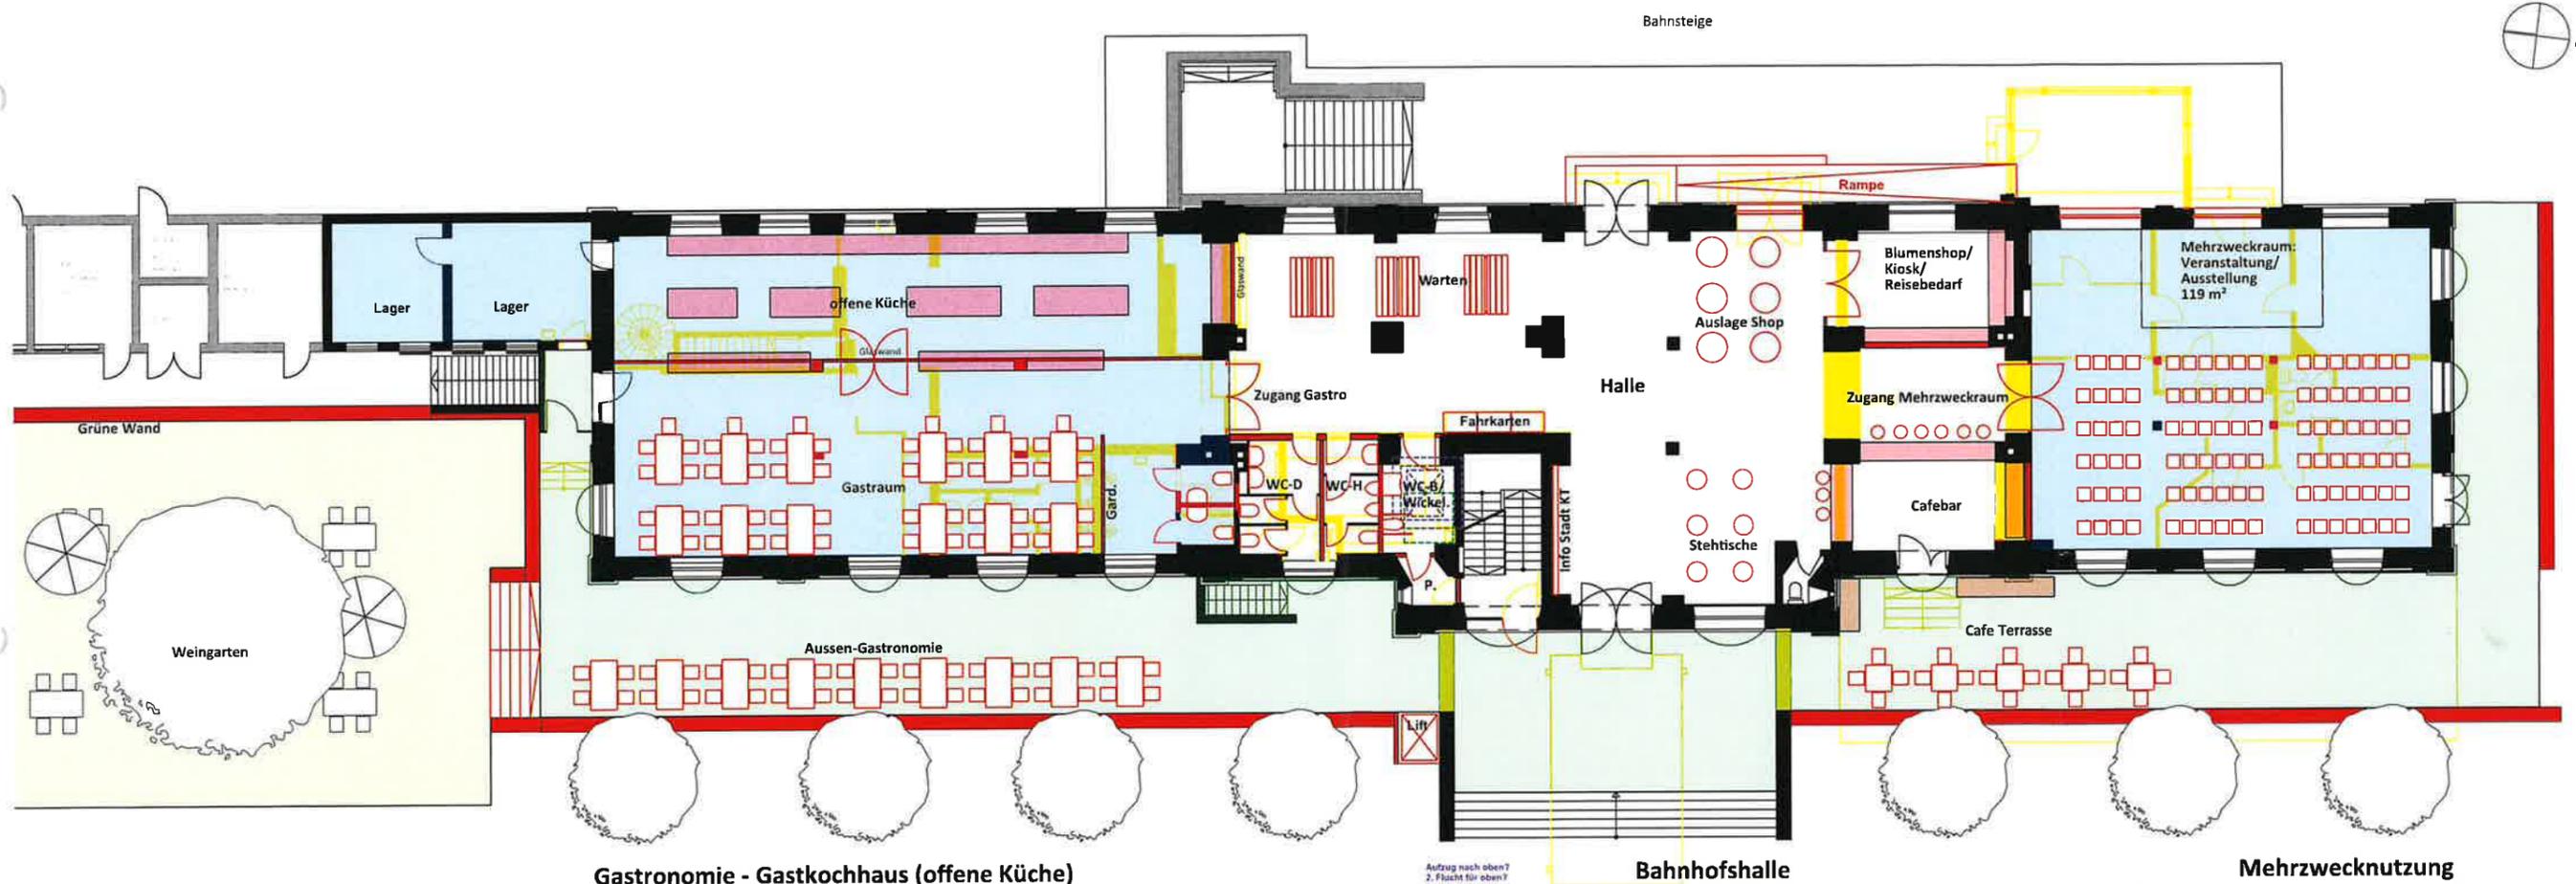


Gastronomie - Gastkochhaus (offene Küche)

- Abgeleitet von "Gastspielhaus" (Schweinfurter Modell)
- Ein Regionaler Koch betreibt das Gasthaus (Service)
- "Kochstar" kommt zum Gast für einen Monat (Lafer, Hermann, Reiser, etc.)
- Evtl. auch für Hobbyköche um sich auszuprobieren "Start up"
- Regionaler Winzer übernimmt die Patenschaft des Gastkoches

Mehrzwecknutzung


- z.B. Theater, Musik Ausstellung, Messen, Hochzeiten
- oder auch Vorträge/Seminare
- Dritter Ort - Raum der Begegnung - Aat Vos

Variante 01 - "Gasthof" - Erdgeschoss M 1:200

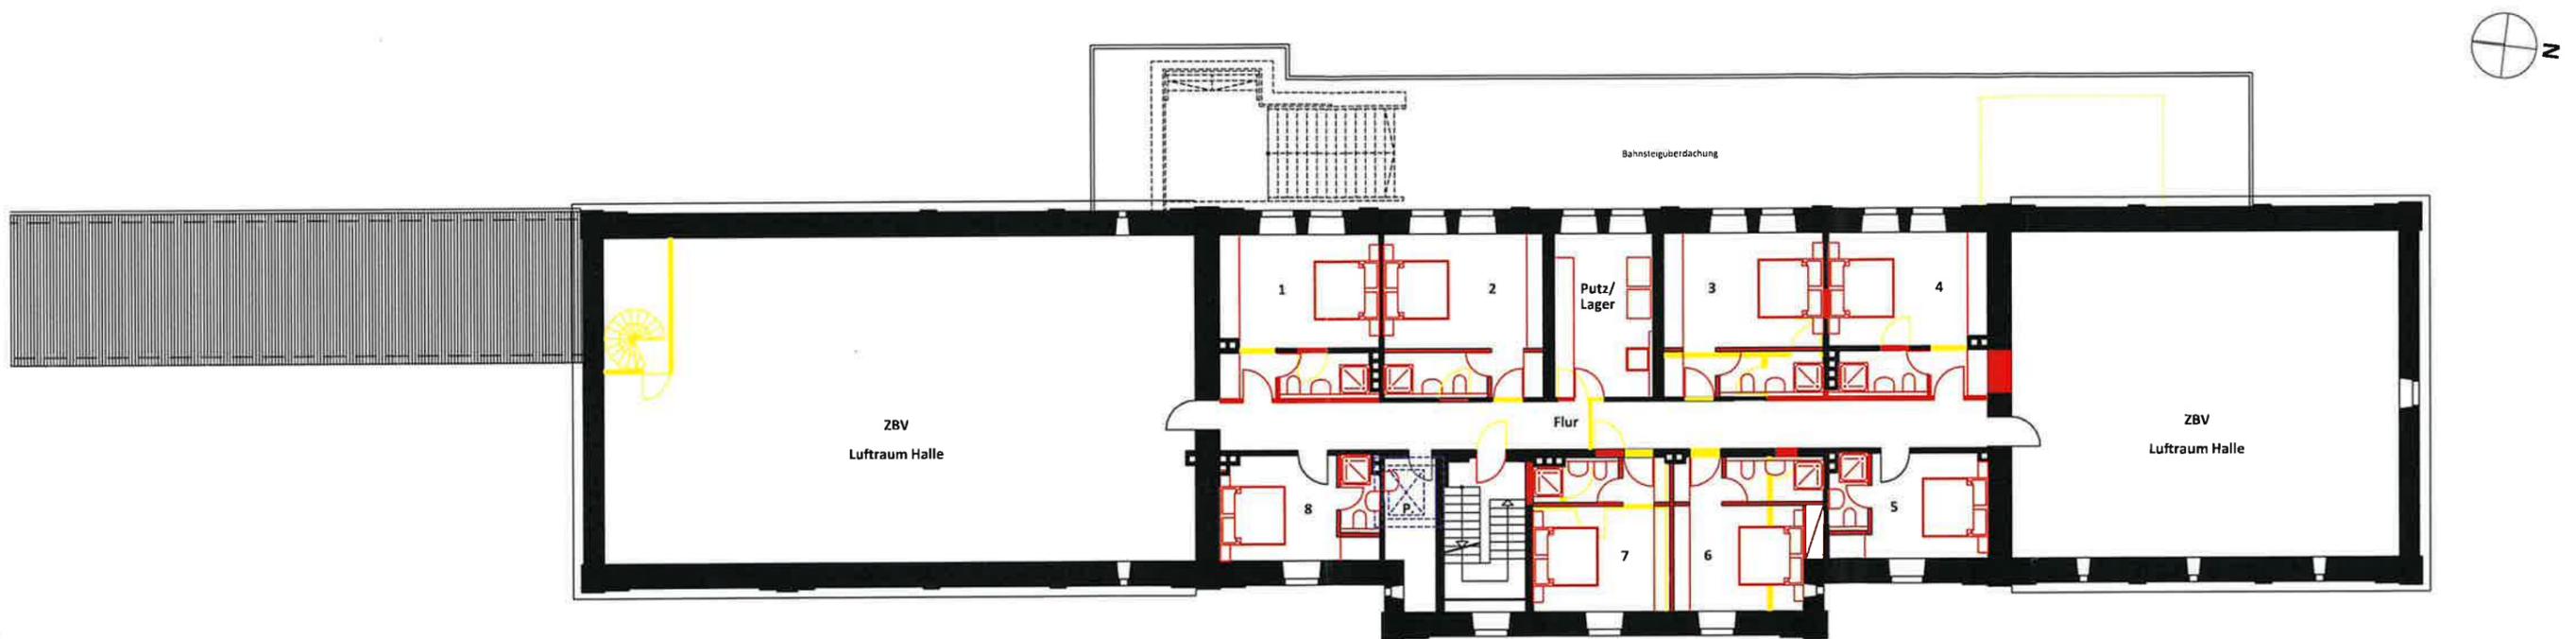


Kontaktlose Gästezimmer 8 stk (ca. 16 Betten)
mit Versorgungsraum

Variante 01 - "Gästezimmer" - 1. Obergeschoss M 1:200

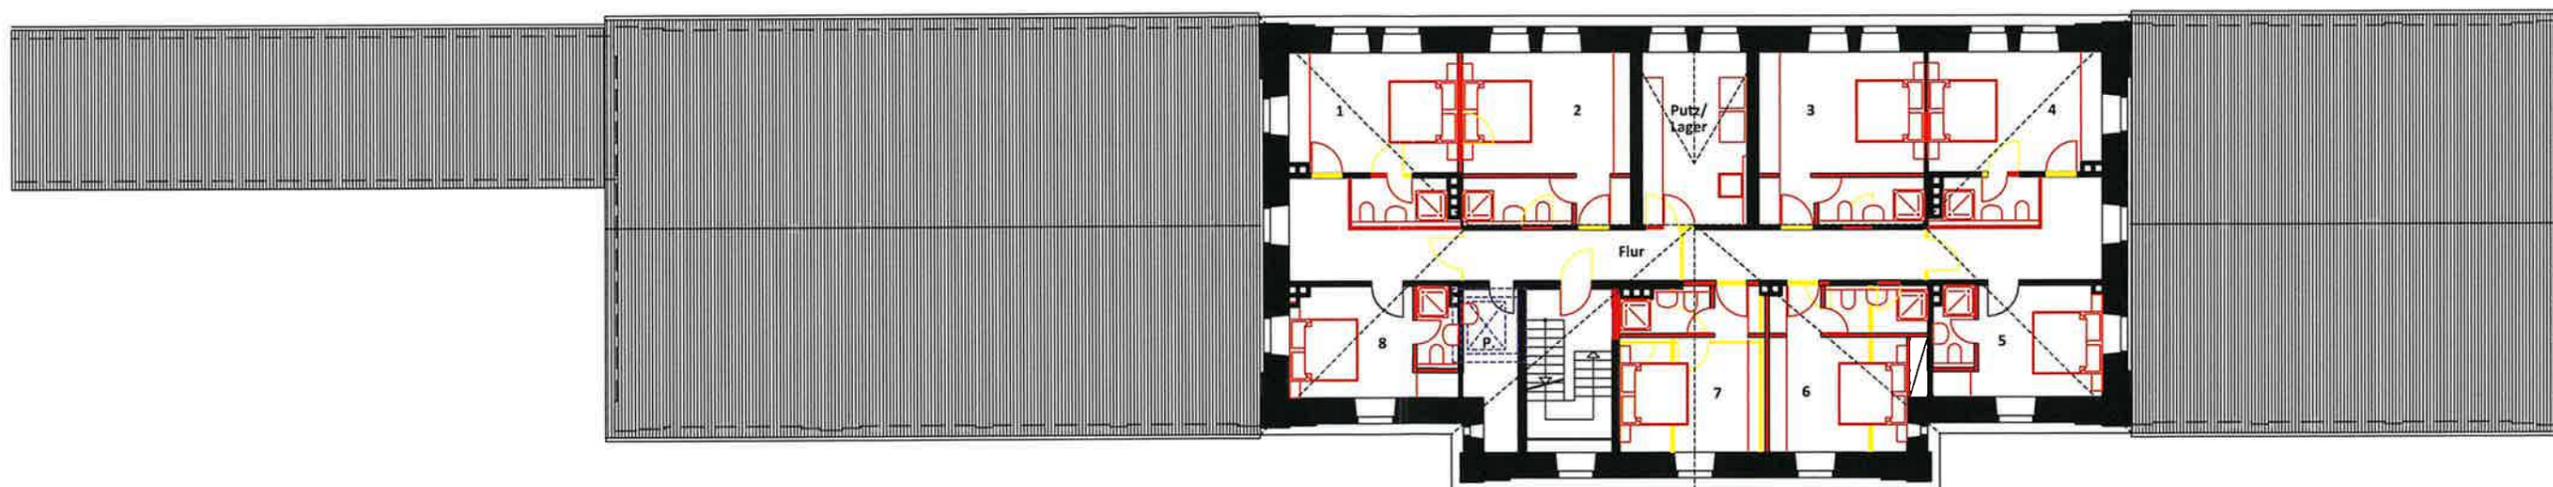

Kontaktlose Gästezimmer 8 stk (ca. 16 Betten)
mit Versorgungsraum

Variante 01 - "Gästezimmer" - 2. Obergeschoss M 1:200

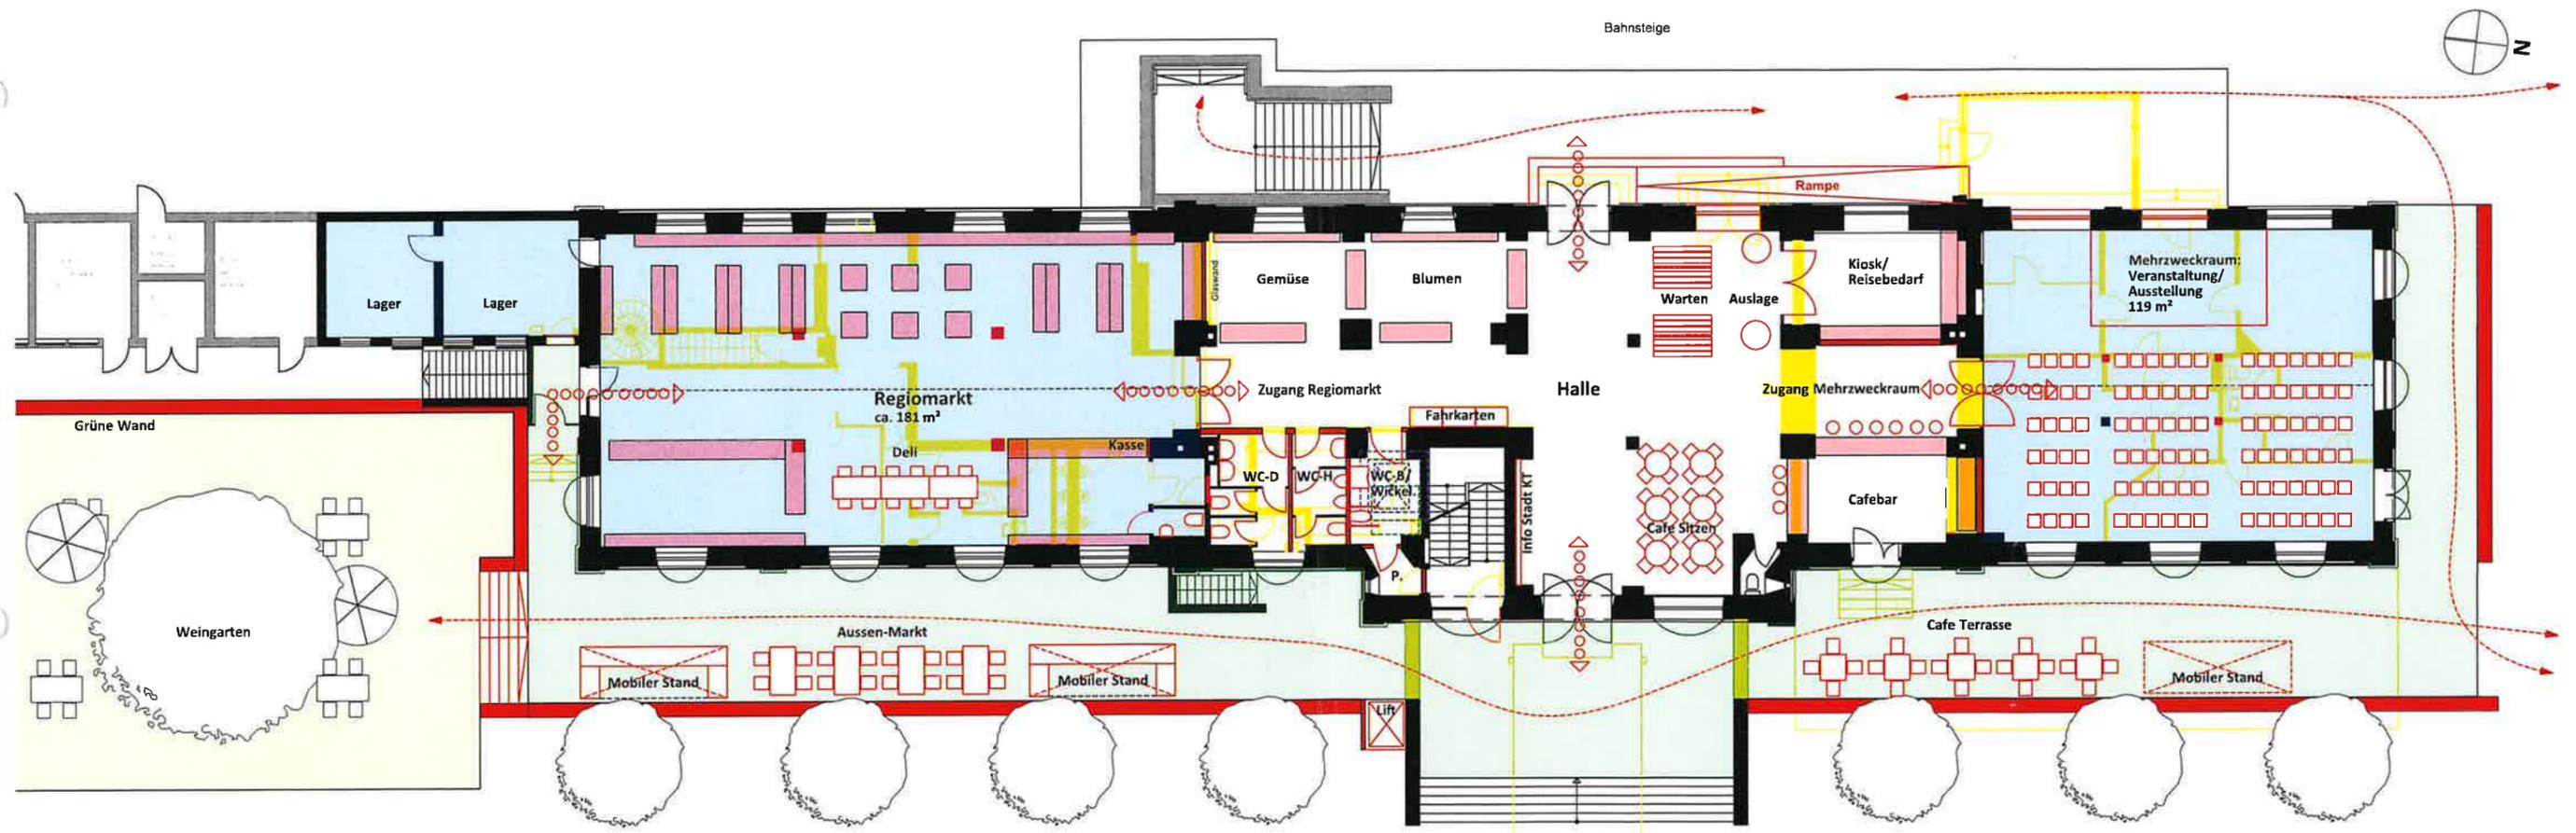

Regiomarkt - Genussregion Kitzingen
 "Gemeinsam sind wir stark"
 "Mit vereinten Kräften"
 "[Naschhalle]"

Beispiele: Naschmarkt, Wien
 Kornhaus Scheunen, Schwäbisch Hall
 Mercado de Ribera, Lissabon
 Präsentation von saisonalem Gemüse aus der Region
 => Lernprozess für den Konsumenten
 Bäuerliche Erzeugergemeinschaft Kitzingen ?

Bahnhofshalle

Mehrzwecknutzung


- z.B. Theater, Musik Ausstellung, Messen, Hochzeiten
- oder auch Vorträge/Seminare
- Dritter Ort - Raum der Begegnung - Aat Vos

Variante 02 - "Regiomarkt" - Erdgeschoss M 1:200



Gästebüros 9 stk (ca. 16 Schreibtische)
mit Besprechungsraum


Variante 02 - "Gästebüros" - 2. Obergeschoss M 1:200

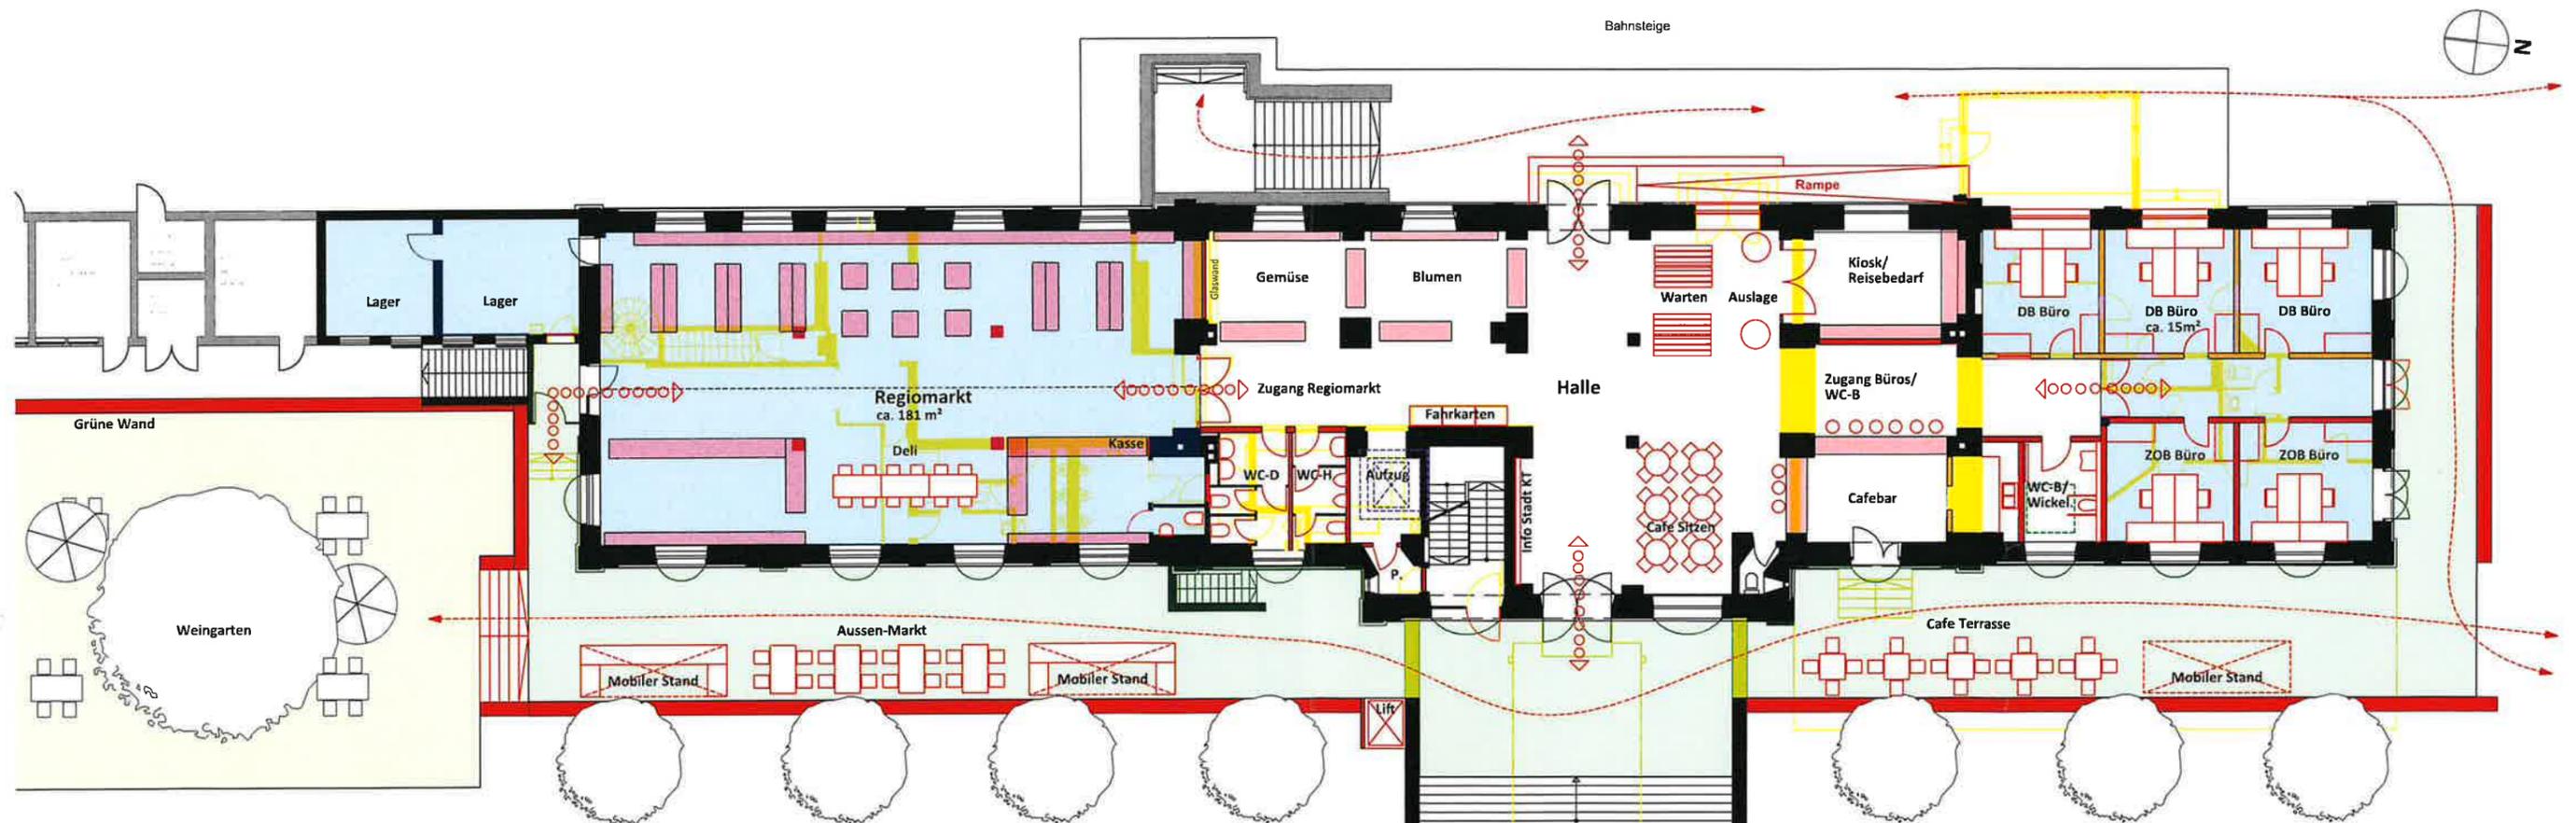

Regiomarkt - Genussregion Kitzingen
 "Gemeinsam sind wir stark"
 "Mit vereinten Kräften"
 "[Naschhalle]"

Beispiele: Naschmarkt, Wien
 Kornhaus Scheunen, Schäßbisch Hall
 Mercado de Ribera, Lissabon
 Präsentation von saisonalem Gemüse aus der Region
 => Lernprozess für den Konsumenten
 Bäuerliche Erzeugergemeinschaft Kitzingen ?

Variante 03 - Büronutzung - Erdgeschoss M 1:200

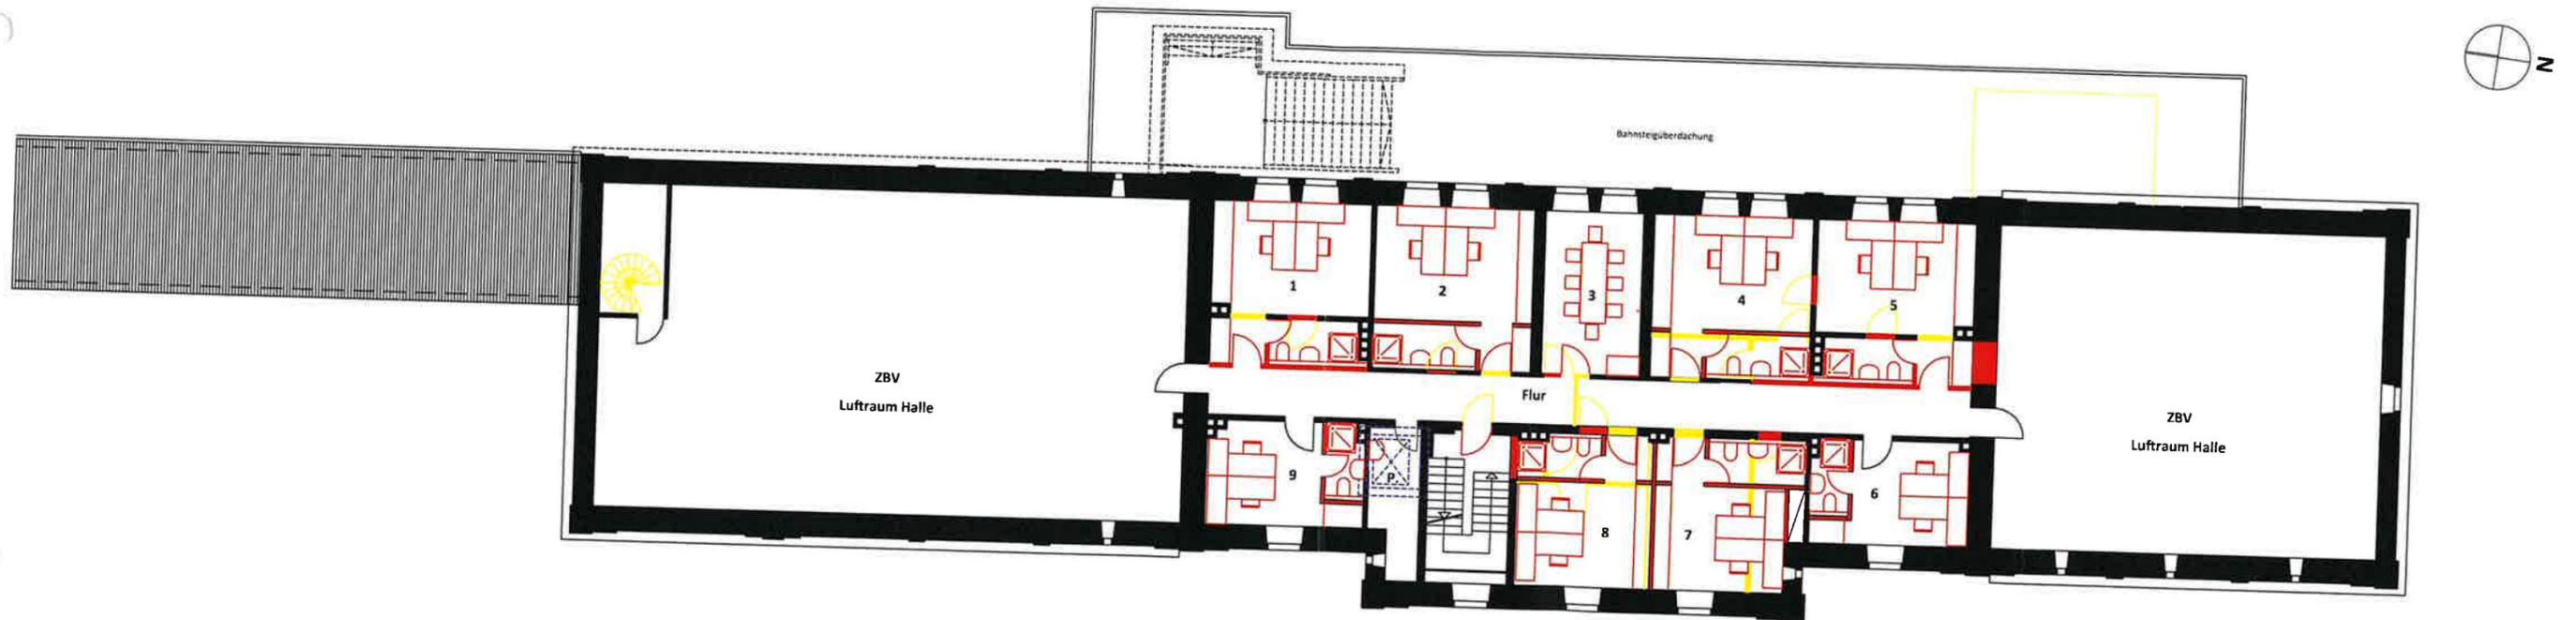

Gästebüros 9 stk (ca. 16 Schreibtische)
mit Besprechungsraum