
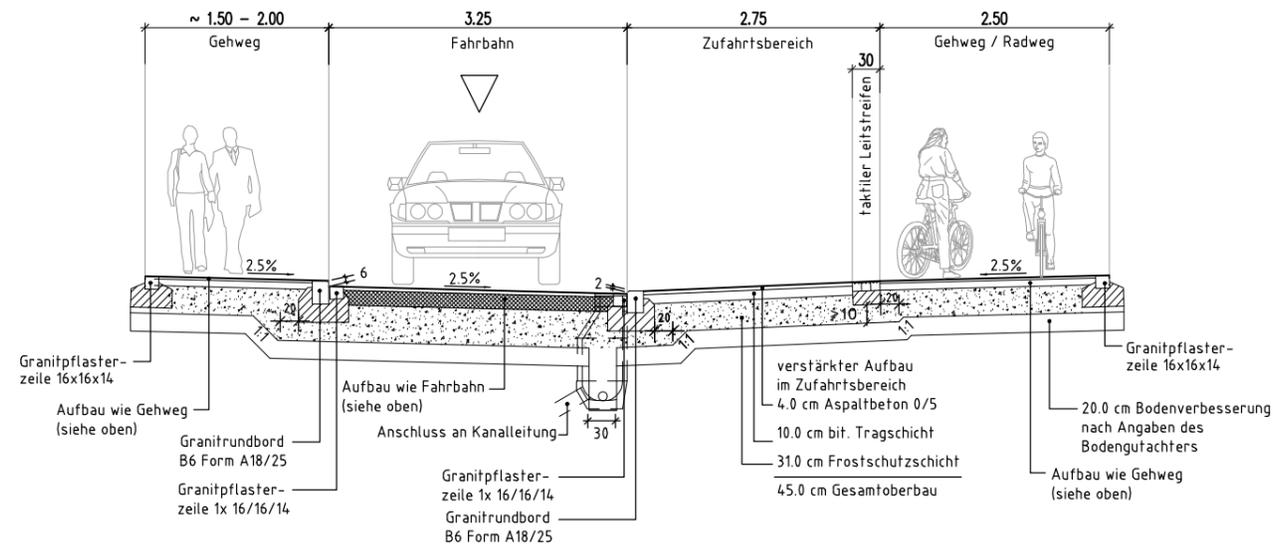
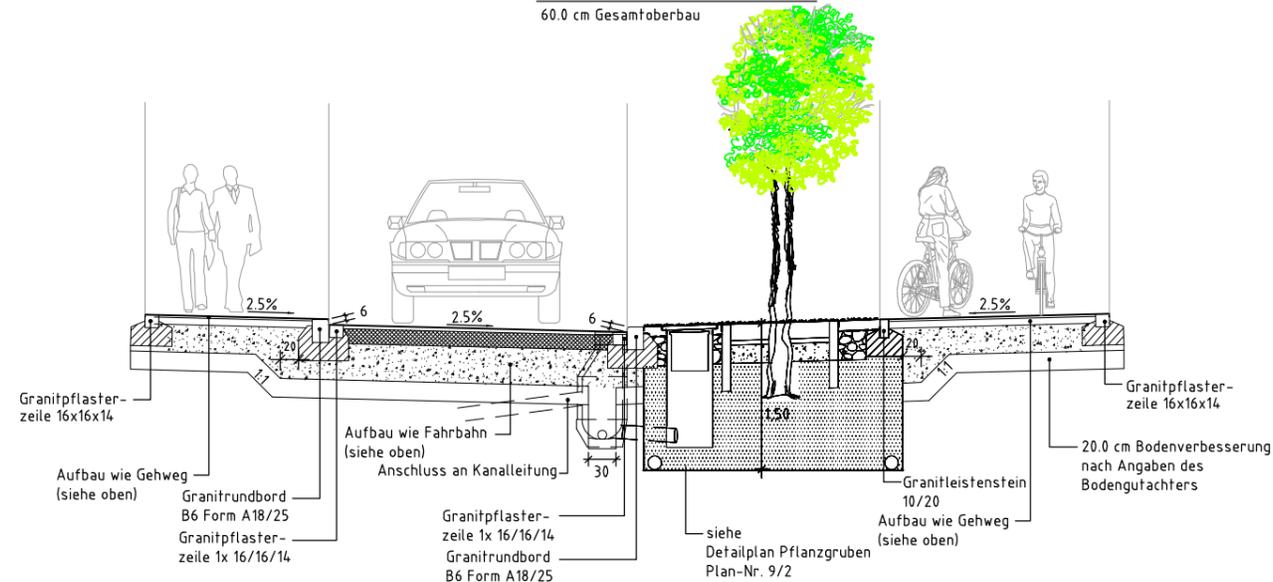


Straßenquerschnitt

Breslauer Straße
Zwischen Memellandstraße / Egerländer Straße

M= 1:50

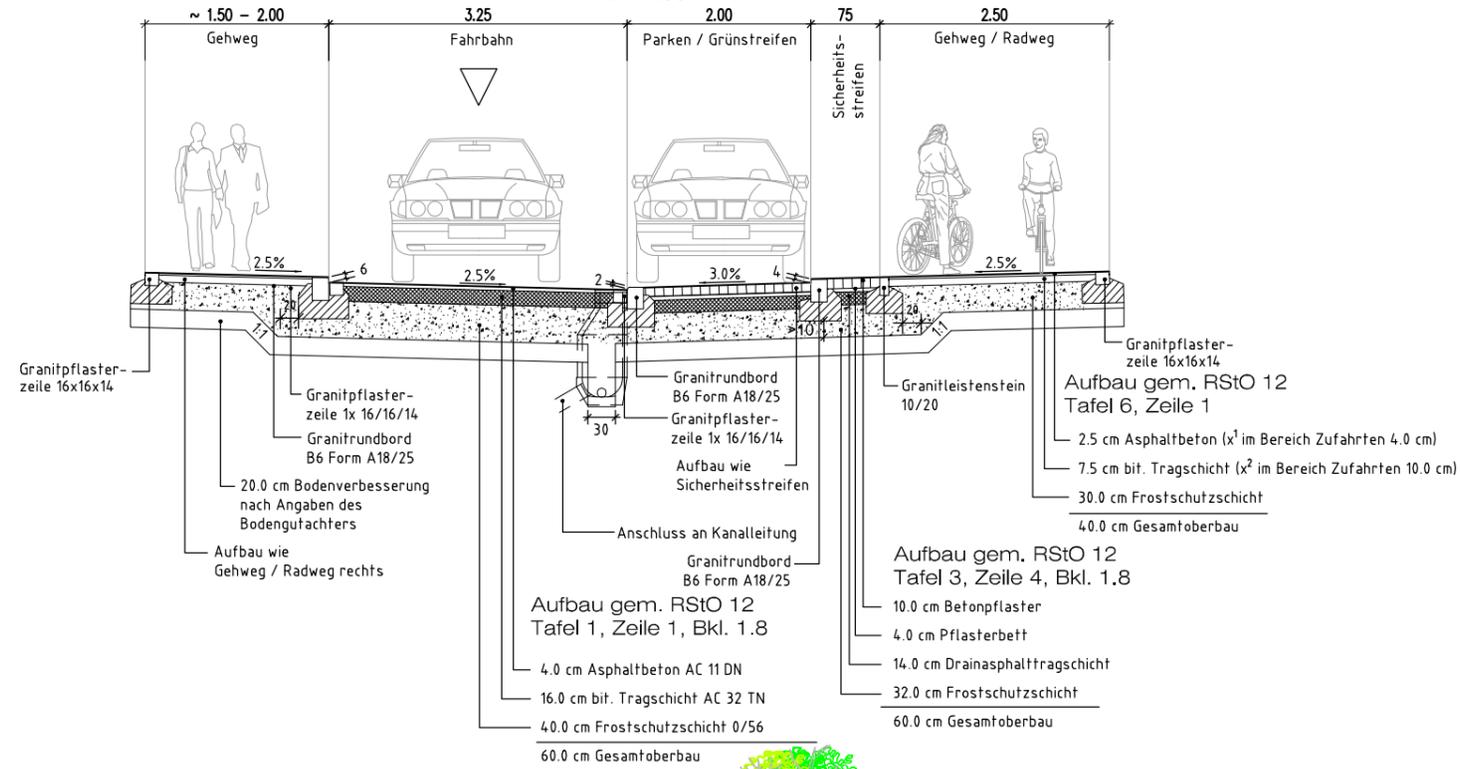

INGENIEURGESELLSCHAFT mbH GEORG MAIER Regierungsbaumeister, Dipl.-Ingenieur Beratender Ingenieur VBI		bearbeitet:	03/2023	Geyer
		gezeichnet:	03/2023	Brod
		geprüft:		

Stadtbauamt Kitzingen Sachgebiet 63 Tiefbau Schulhof 2 97318 Kitzingen		geprüft:		
Projekt: Neugestaltung Breslauer Straße				

Nr.	Art der Änderung	Datum	Zeichen

ENTWURF

 Stadtbauamt Kitzingen Sachgebiet 63 Tiefbau PROJIS-Nr.:	Unterlage / Blatt-Nr.: 6/2 Straßenquerschnitt Breslauer Straße Memellandstraße - Egerländer Straße Maßstab: 1:50
---	--

<h3>Neugestaltung Breslauer Straße</h3>	
aufgestellt: Kitzingen, den	Kitzingen, den Stadtbauamt Kitzingen
Stadtbauamt Kitzingen	