
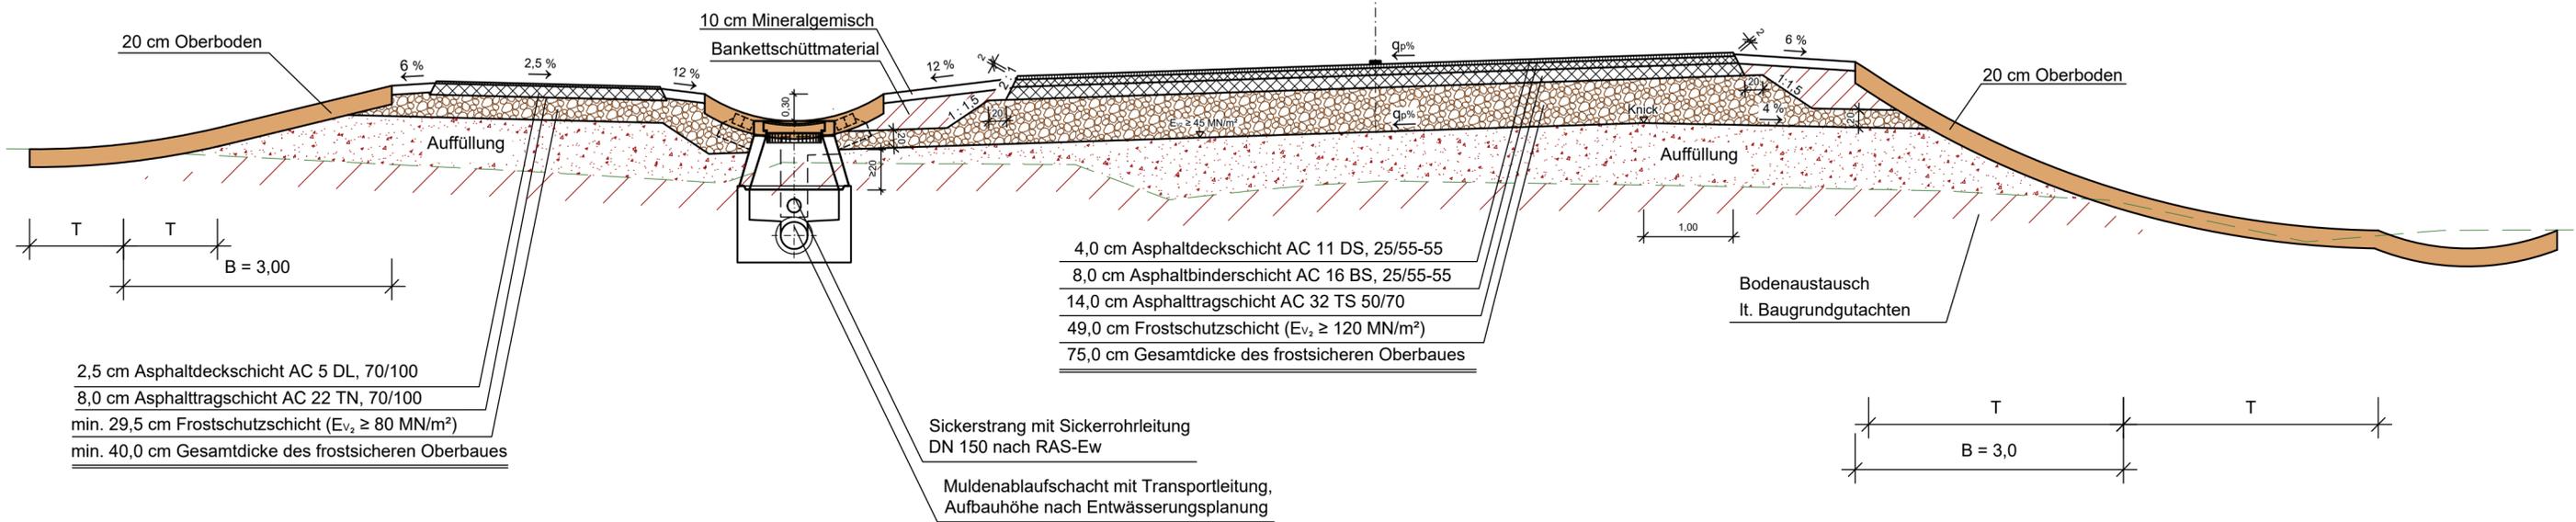
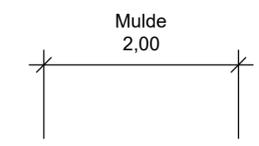


Ausbildung der Damm- und Einschnittböschung nach RAL

	Böschungshöhe h	
	h < 2,00m	h ≥ 2,00m
Damm		
Einschnitt		
Böschung	Regelböschungsbreite b = 3,00 m	Regelböschungsneigung 1 : n
Tangentenlänge der Ausrundung	T = 1,5 h	T = 3,00 m

Belastungsklasse 10
 Fahrbahn
 frostsicherer Gesamtaufbau
 nach RStO-12: 75 cm

Nordtangente BA IIIb

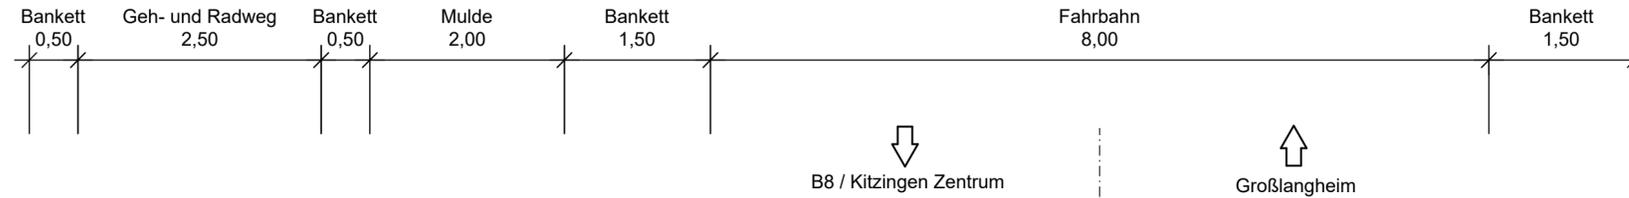

bearbeitet	23.02.2023
gezeichnet	23.02.2023
geprüft	23.02.2023
Projekt-Nr.	2018-222-LV1
Plan-Nr.	2018-222-1_14_Regelquerschnitte_AF.dwg
Aichach, den	

Nr.	Art der Änderung	Datum	Zeichen

AUSFÜHRUNGSPLANUNG

Stadt Kitzingen
 Kaiserstraße 13 / 15, 97318 Kitzingen
 Tel. 09321 20-0, Fax. 09321 20 - 2020
 E-Mail: rathaus@stadt-kitzingen.de

Unterlage / Blatt-Nr.: 14 / 1
Regelquerschnitt Nordtangente
 Maßstab: 1 : 50

Nordtangente BA IIIb
 Anbindung an die St 2272 mit Neubau Kreisverkehr
 Niederschlagswasserbeseitigung

aufgestellt:
 Kitzingen, den 27.02.2023
 Stadt Kitzingen

Oberbürgermeister Stefan Guntner

NUR FÜR DIE AUSSCHREIBUNG