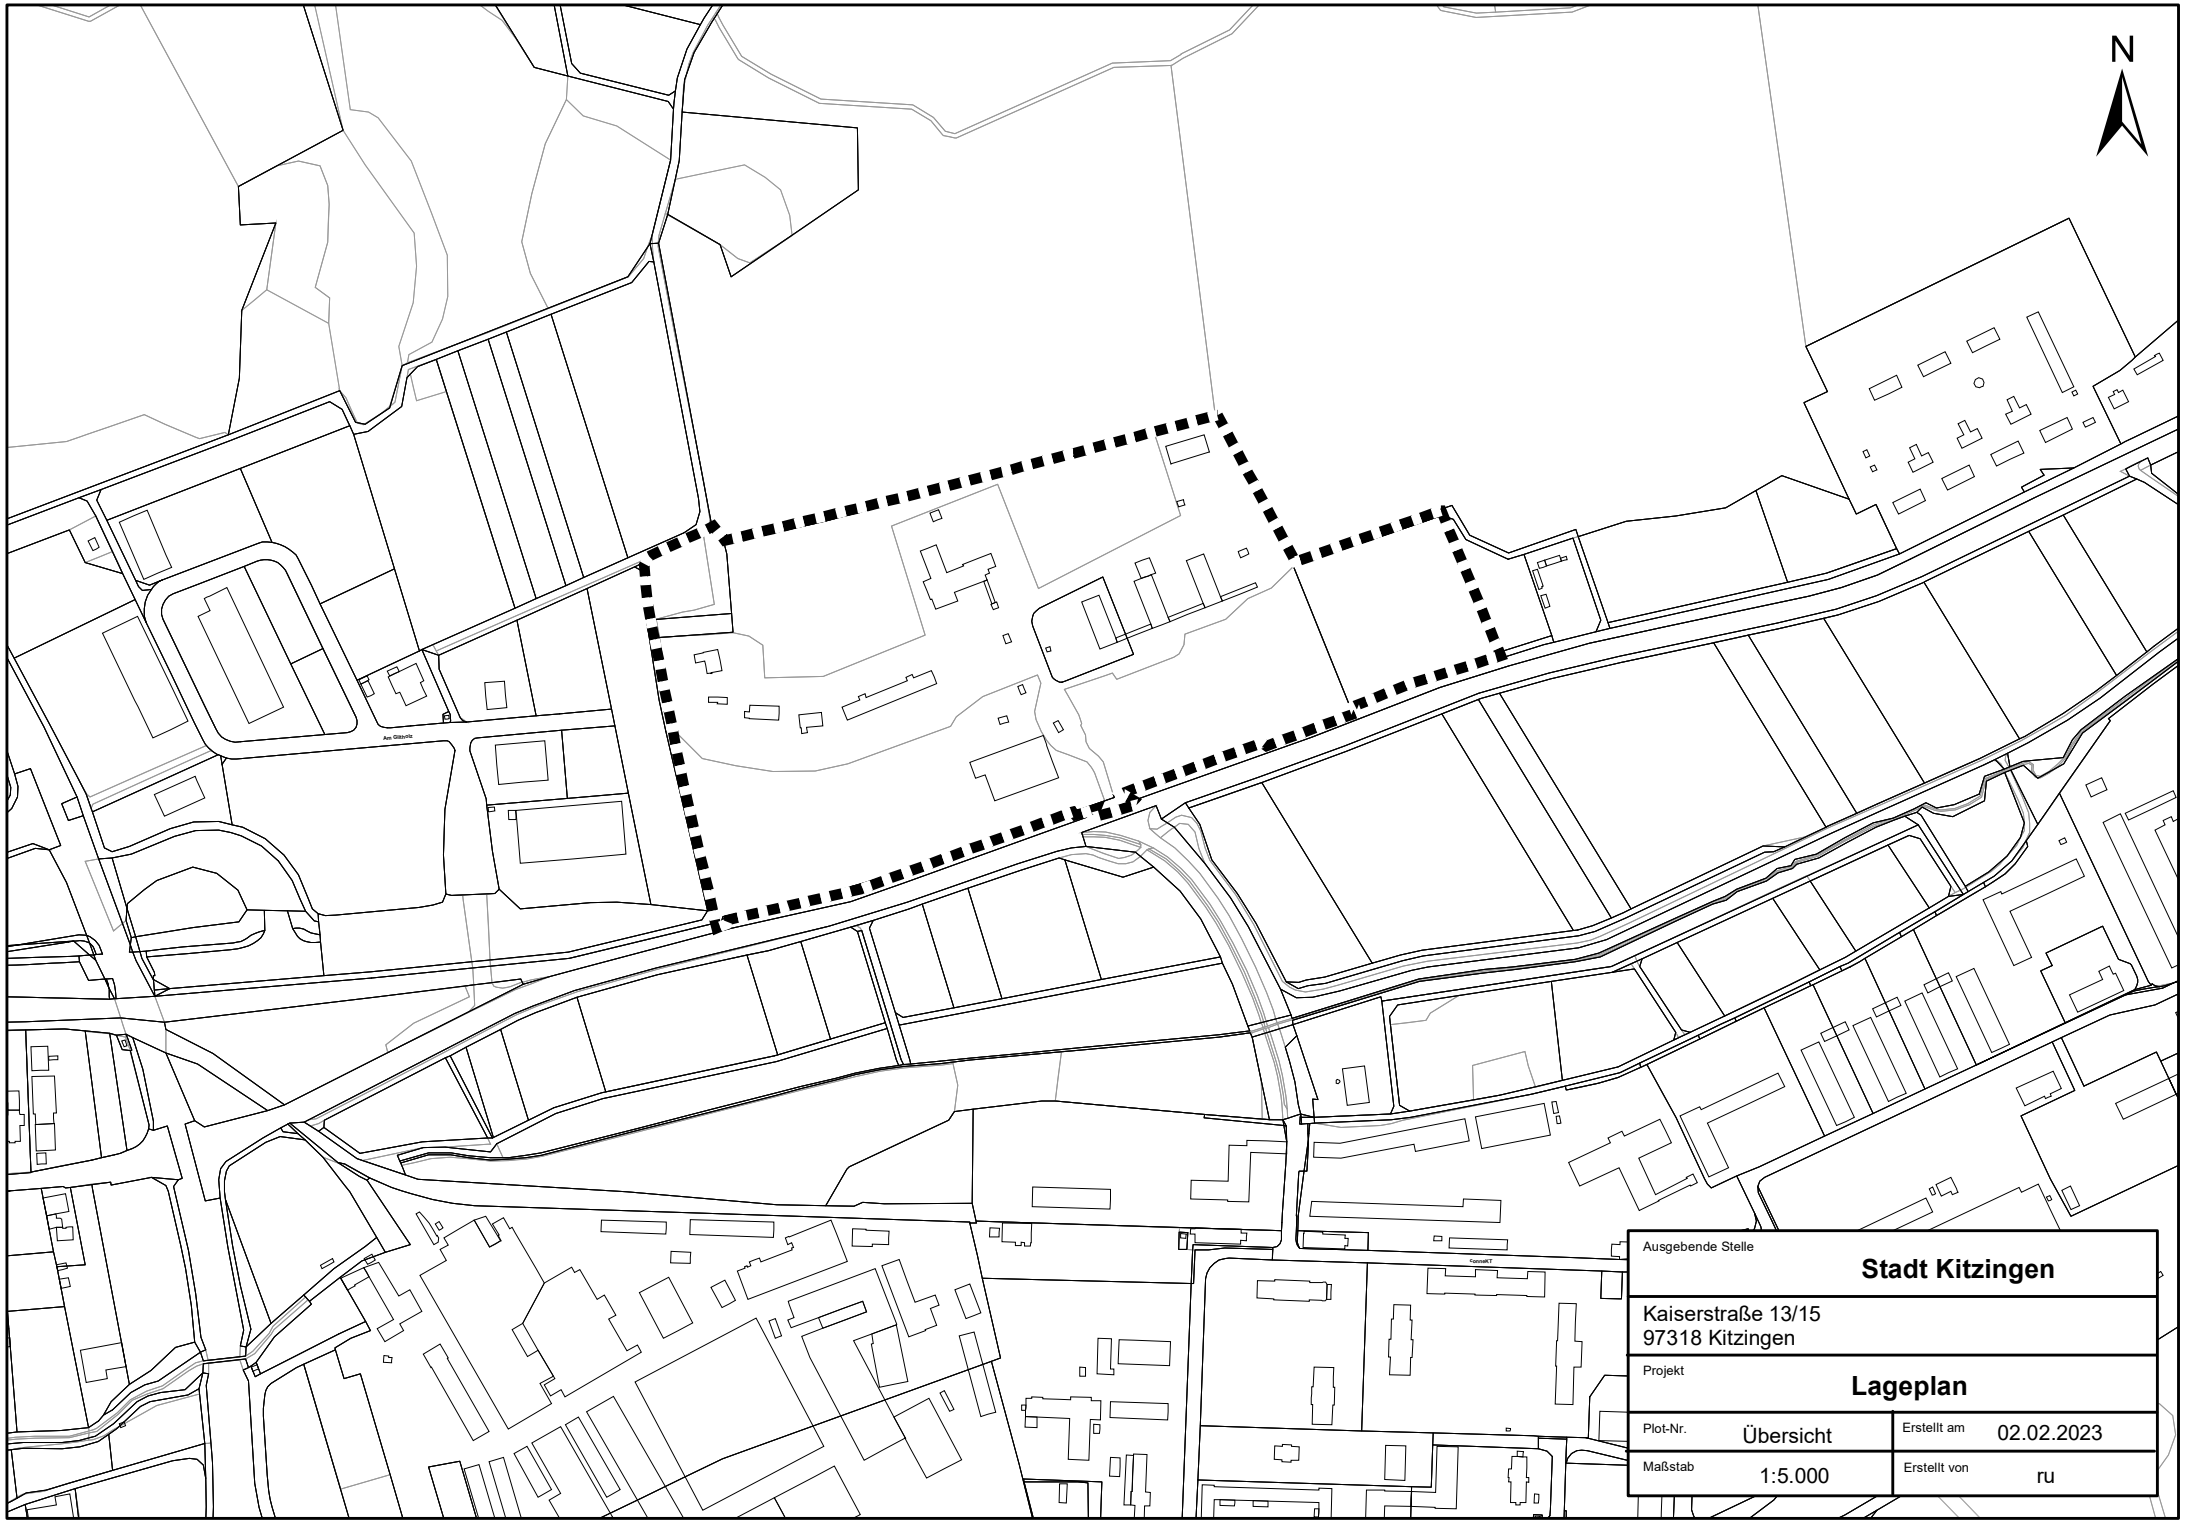

Ausgebende Stelle	**Stadt Kitzingen**
Kaiserstraße 13/15 97318 Kitzingen	
Projekt	**Lageplan**
Plot-Nr. Übersicht	Erstellt am 02.02.2023
Maßstab 1:5.000	Erstellt von ru