


Anlage 1 zur Stellplatzsatzung

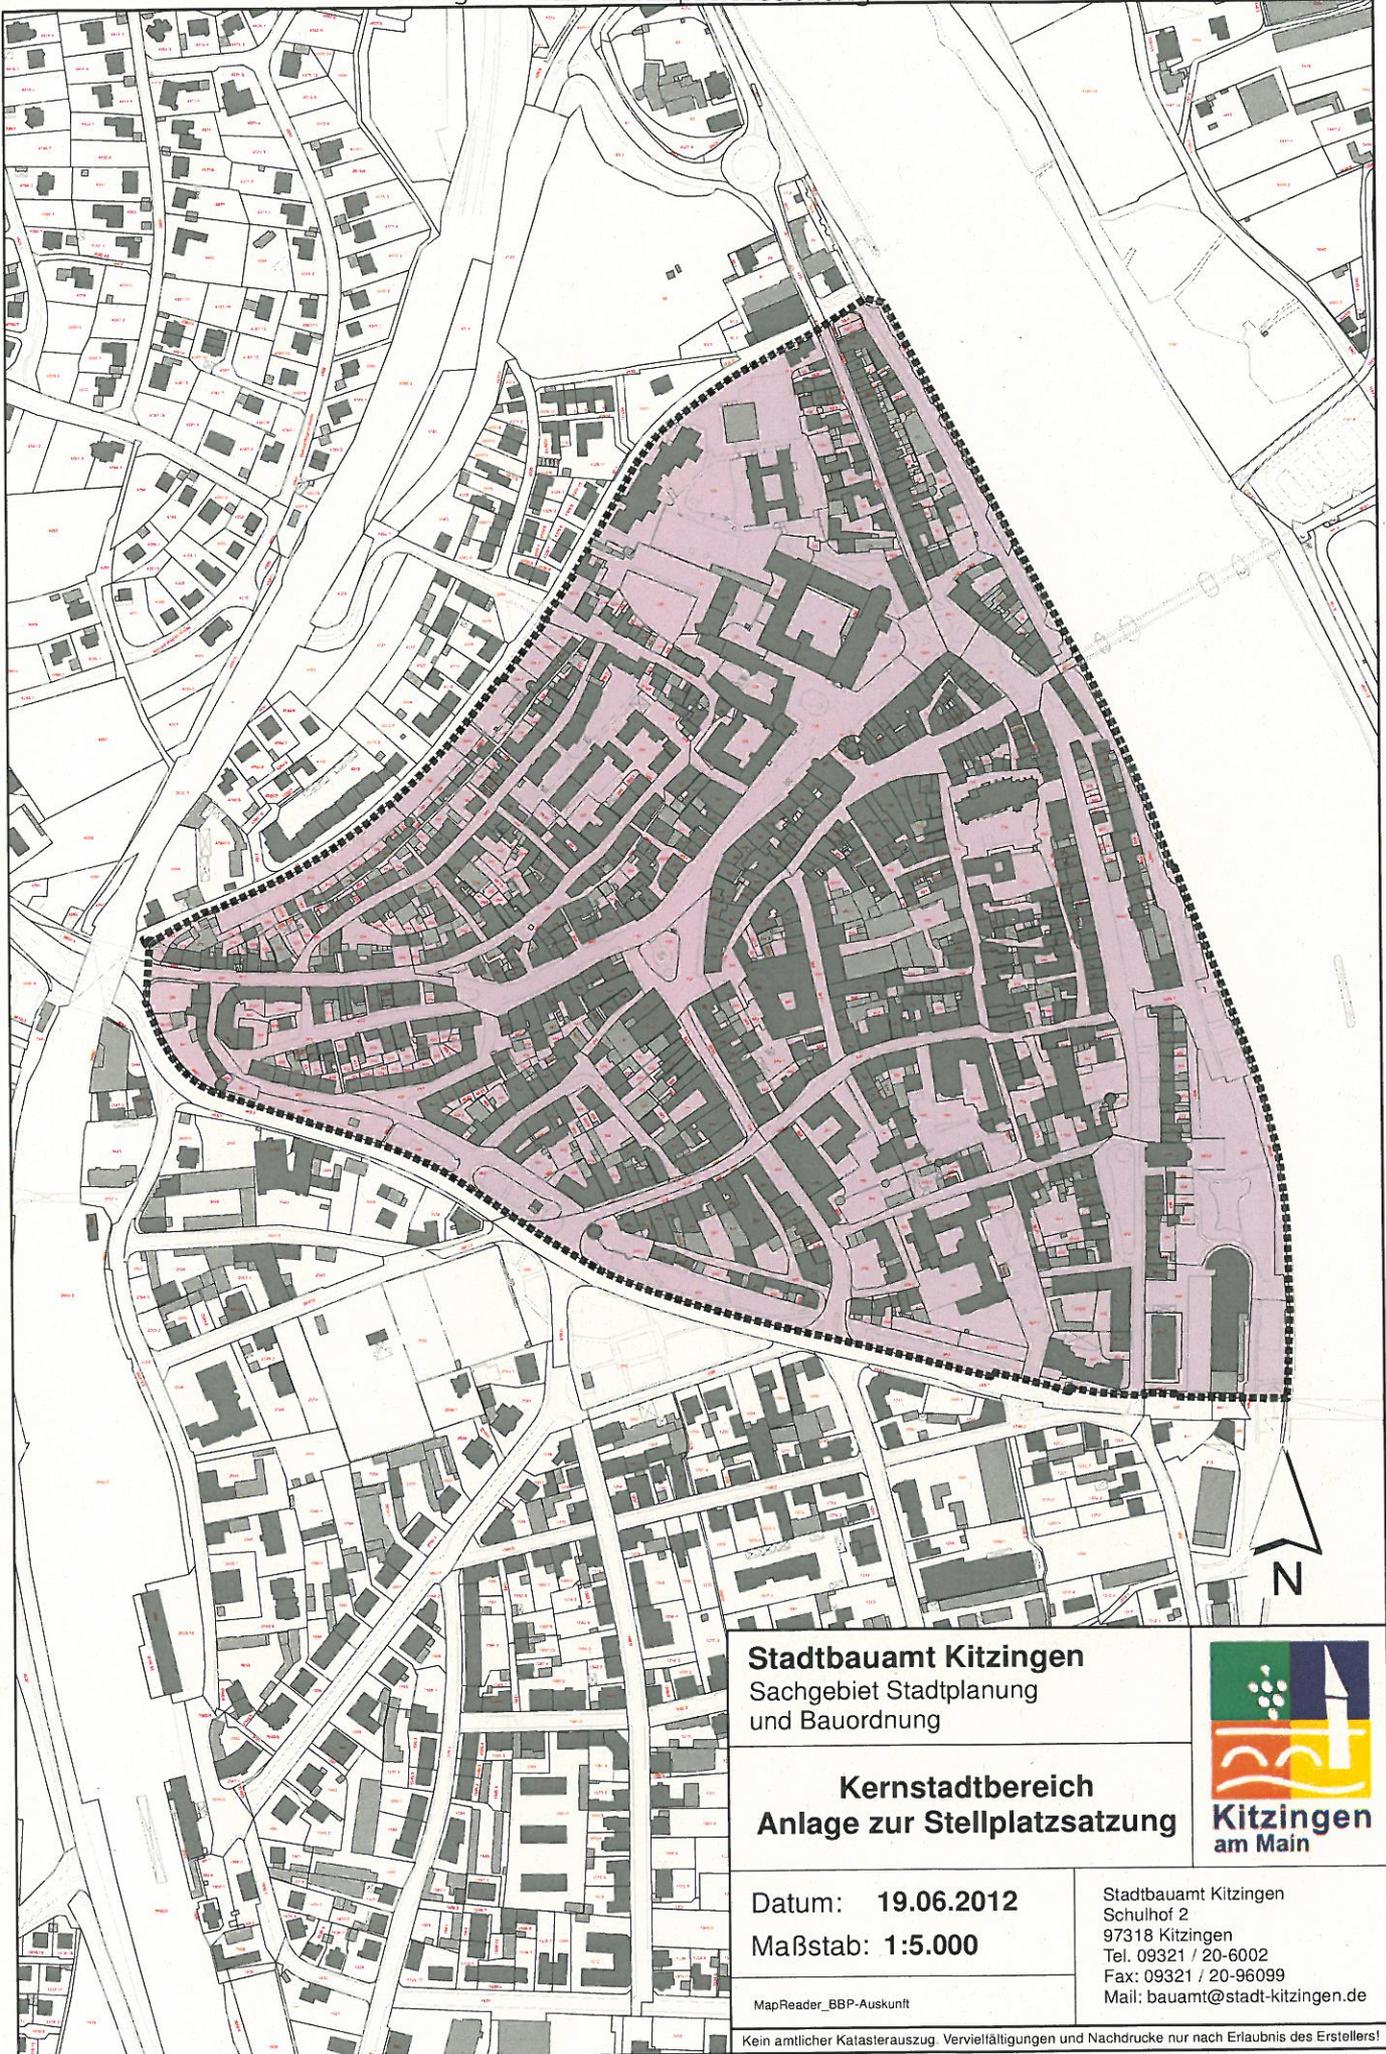

**Stadtbauamt Kitzingen**  
Sachgebiet Stadtplanung  
und Bauordnung

**Kernstadtbereich**  
**Anlage zur Stellplatzsatzung**

Datum: **19.06.2012**  
Maßstab: **1:5.000**

MapReader\_BBP-Auskunft

Stadtbauamt Kitzingen  
Schulhof 2  
97318 Kitzingen  
Tel. 09321 / 20-6002  
Fax: 09321 / 20-96099  
Mail: [bauamt@stadt-kitzingen.de](mailto:bauamt@stadt-kitzingen.de)

