


**Bebauungsplan Nr. 58,  
1. Änderung  
- Ist-Zustand -**

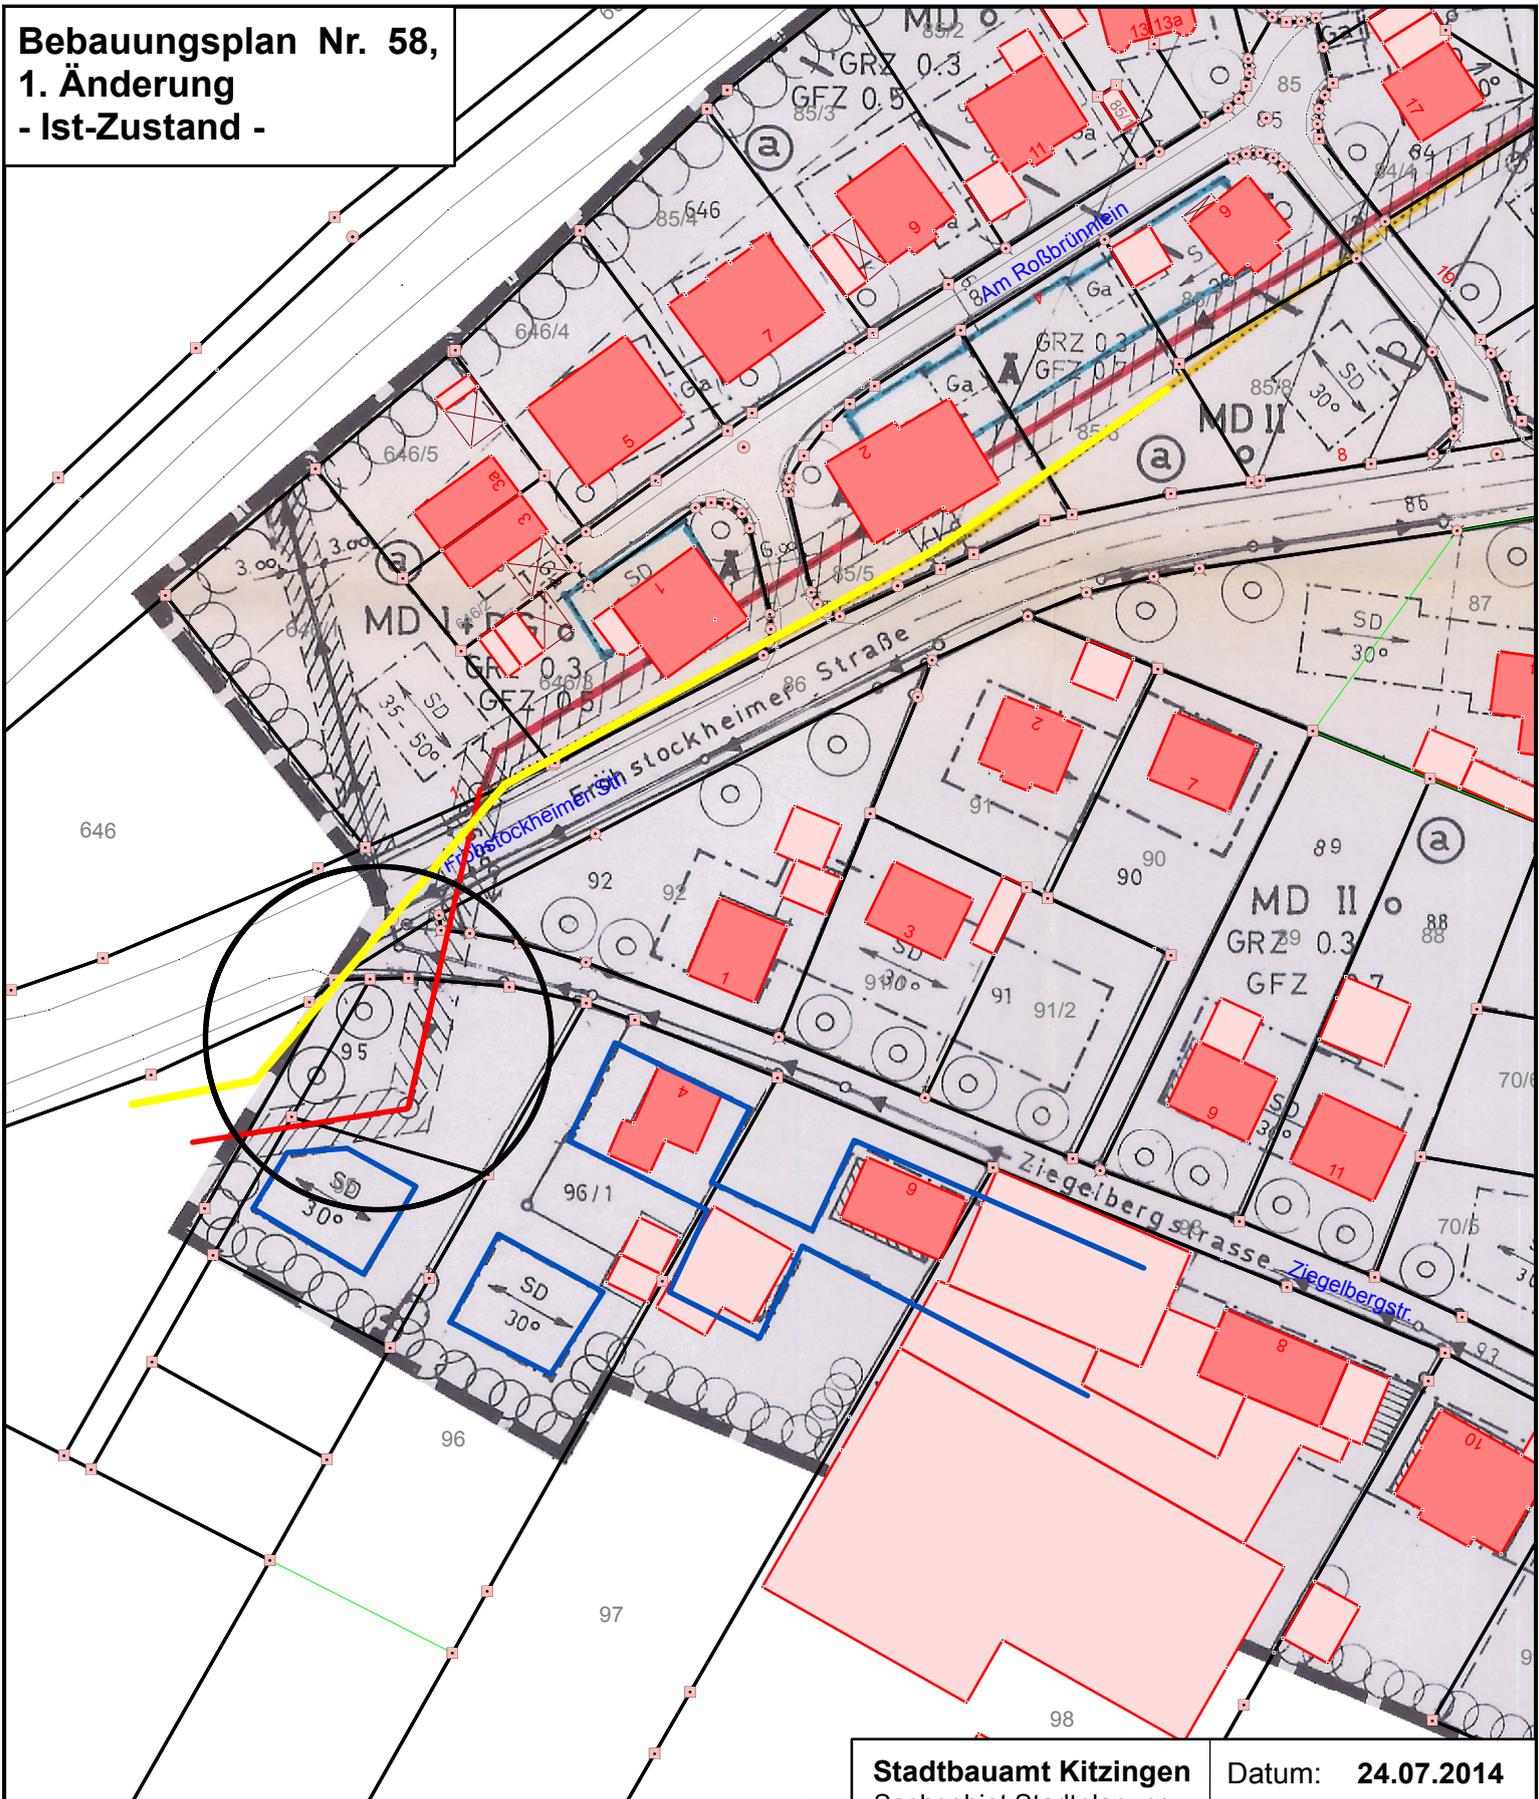

**Legende**

-  Baugrenze (Ist-Festsetzung)
-  Fernwasserleitung (Lage gem. B.-Plan)
-  Fernwasserleitung (tatsächliche Lage)
-  Geltungsbereich B.-Plan

**Stadtbauamt Kitzingen**  
Sachgebiet Stadtplanung  
und Bauordnung

Datum: **24.07.2014**  
Maßstab: **1:1.000**

**Auszug / Lageplan**  
**Bebauungsplan Nr. 58 "Fröhstockheimer Straße"**  
**Kitzingen-Hoheim**



Stadtbauamt Kitzingen  
Schulhof 2  
97318 Kitzingen  
Tel. 09321 / 20-6002  
Fax: 09321 / 20-96099  
Mail: [bauamt@stadt-kitzingen.de](mailto:bauamt@stadt-kitzingen.de)