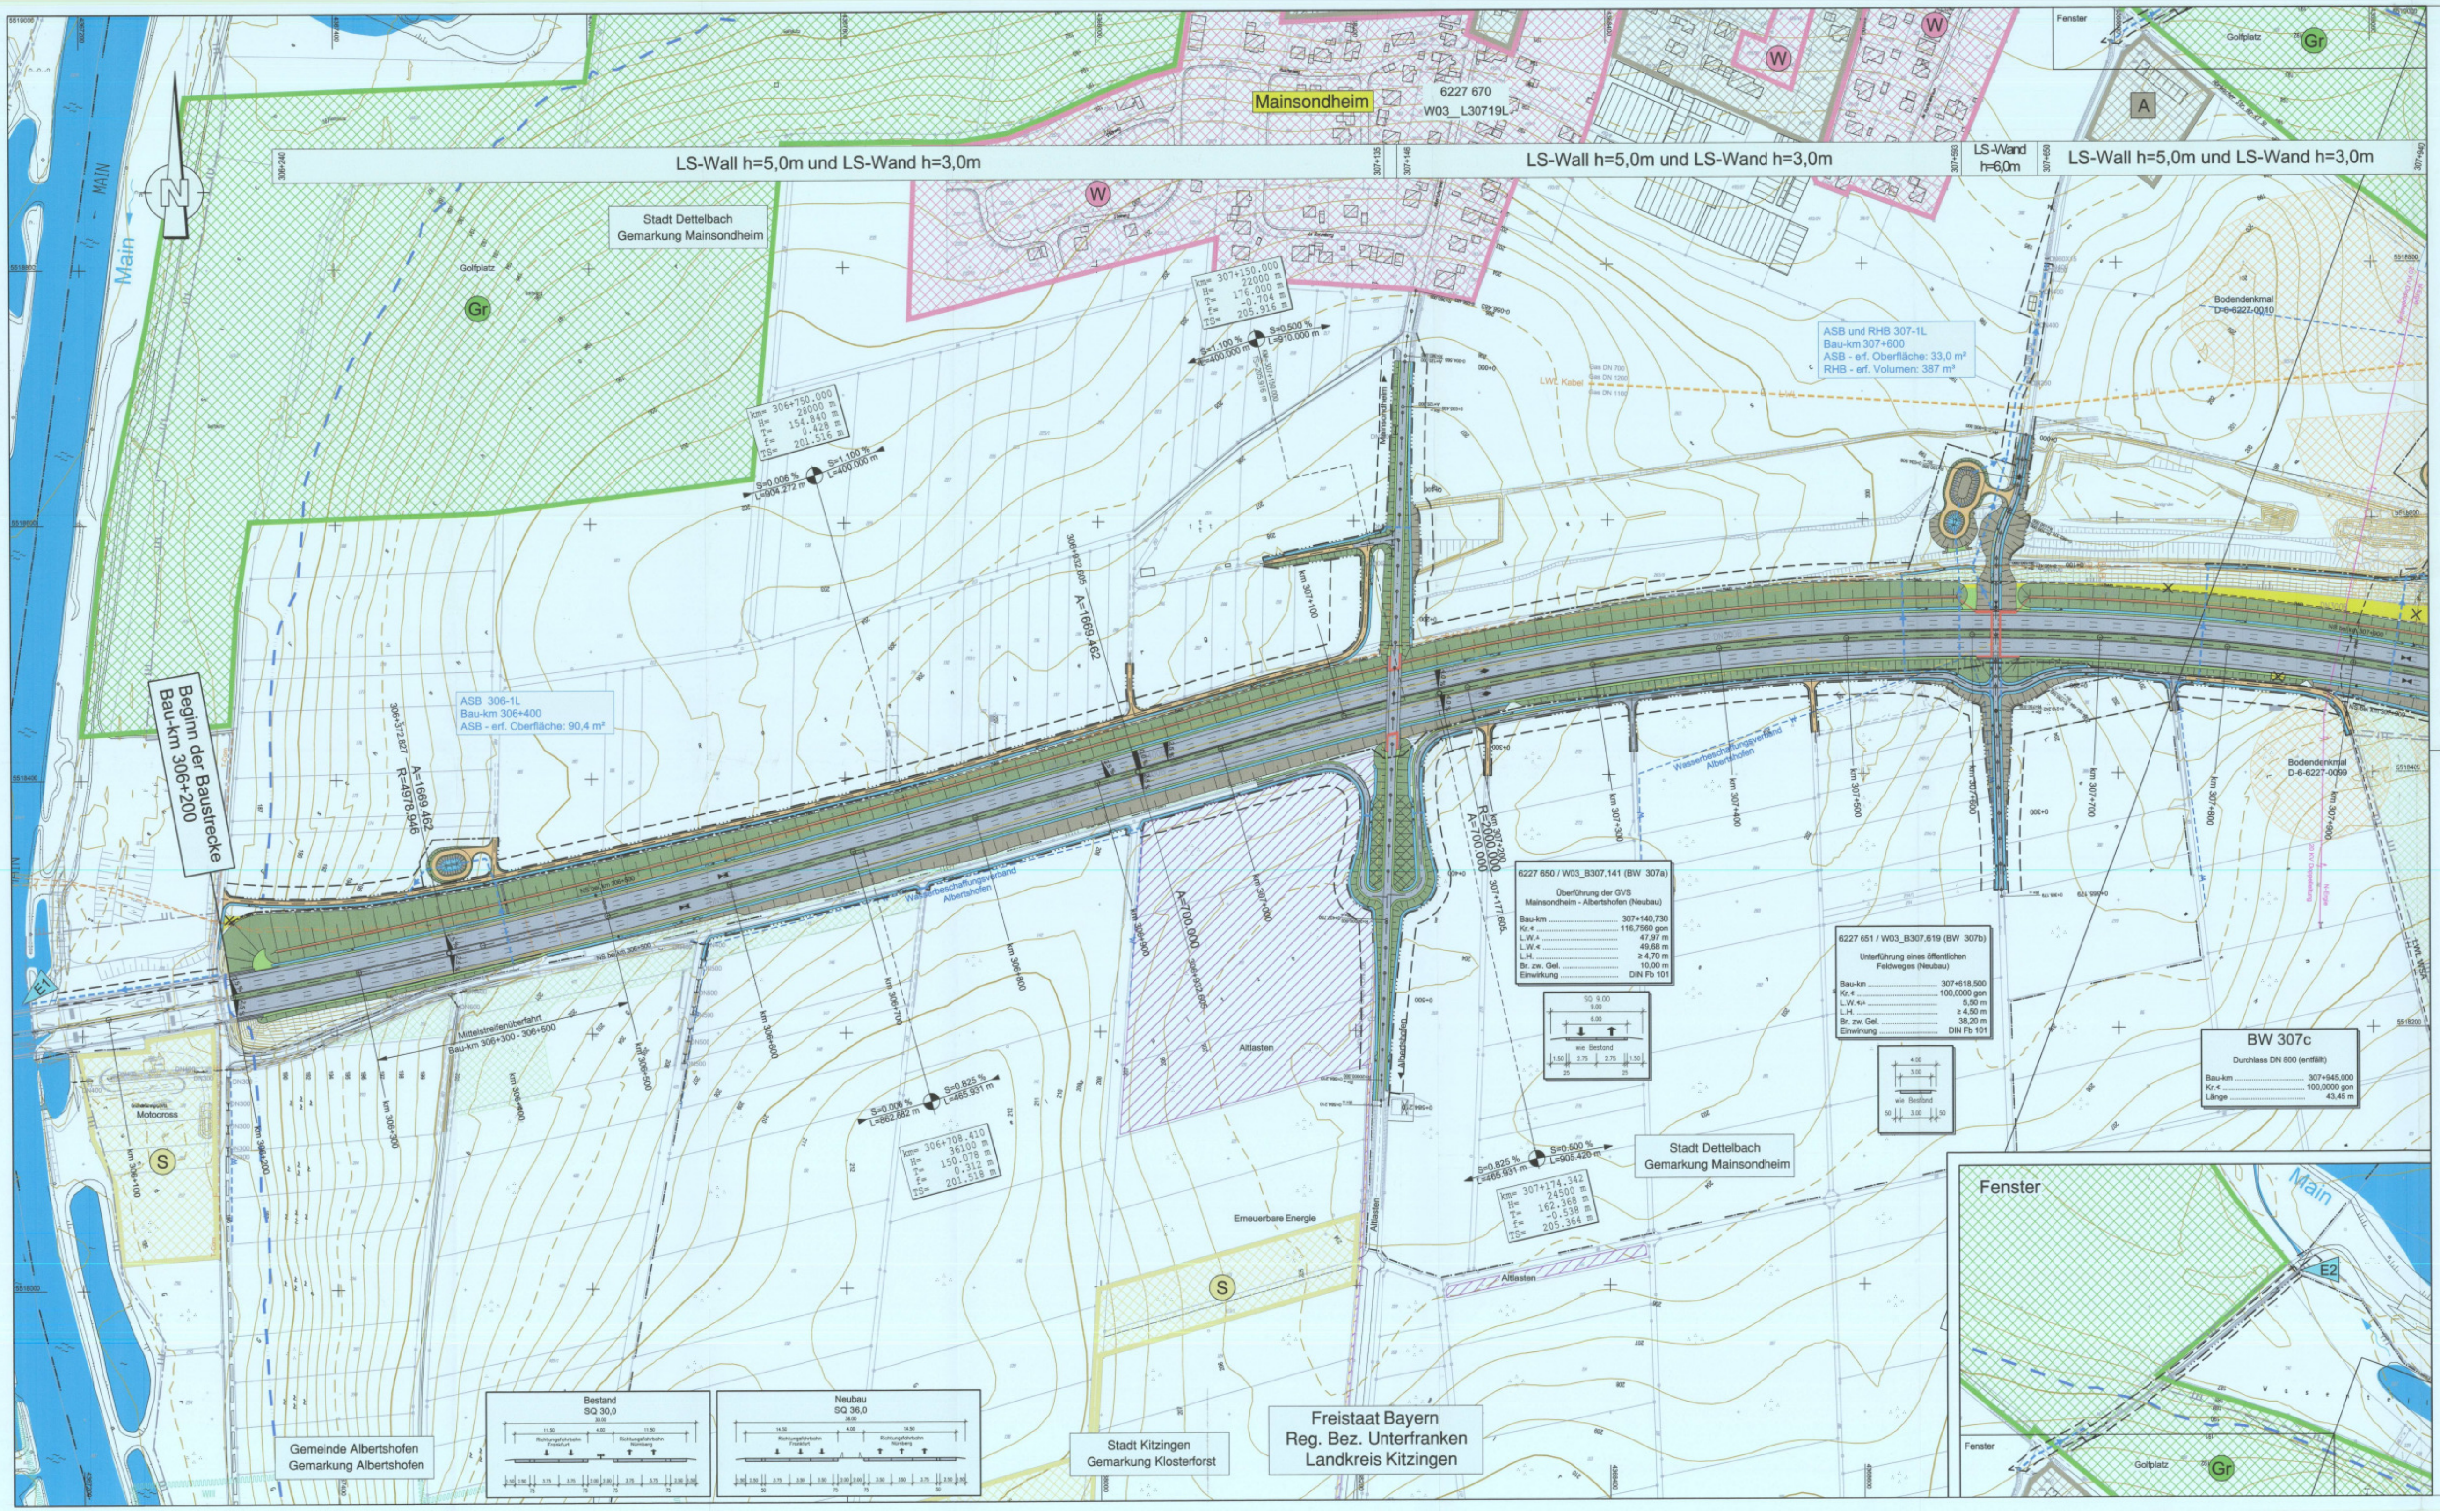

Zeichenerklärung

🟩	Auffüllung / Ausschlitzung
	Abfanggraben
	Wirtschaftsweg mit Bankette geschottert / bituminös befestigt
	Einschnittsböschung Mulde Bankett Standstreifen
	Fahrbahn u. Straßenquerneigung
	Mittelstreifen, Grünstreifen (Achse)
	Fahrbahn u. Straßenquerneigung
	Standstreifen / Bordrinne Bankett Dammböschung Mulde / Seitengraben bzw. Abfanggraben
🟥	Geh- und Radweg
	Lärmschutzwand Höhe siehe Bemaßung
🟩	Lärmschutzwall Höhe siehe Bemaßung
🟨	Rückbau befestigter Flächen
W	reines und allgemeines Wohngebiet Kleinsiedlungsgebiet
M	Mischgebiet, Kerngebiet, Dorfgebiet
G	Gewerbegebiet, Industriegebiet
GB	Gemeinbedarfsflächen (z. B. Schule, Kindergarten, Altenheim)
Gr	Grünflächen
S	Sondergebiet (Freizeitgelände, Hafen, Motocross, Erwerbsgartenbau, erneuerbare Energie, Bund, Sand- und Kiesausbeute)
A	Aussengebiet nach Ortseinsicht

	Kreisgrenze
	Gemeinde- / Gemarkungsgrenze
	Gemarkungsgrenze
	Grunderwerbsgrenze
	Erwerbsgrenze für andere Baulastträger
	Grenze vorübergehend in Anspruch zu nehmender Fläche
	Grenze der Waldrandunterpflanzung
	Grenze FFH Gebiet
	Grenze SPA Gebiet
E1	Gewässereinleitungsstelle
5	Einzugsgebiet Nummer
WII	Wasserschutzgebiet
	Wasserschutzgebietsgrenze
	Hochwassergrenze
	Vorfluter / Graben
	Zu- und Ablauf RRB
▨	Bodendenkmal
▨	Altlasten
▨	Waldfläche
23	Bauwerksverzeichnis Nummer
■ ■ ■ ■ ■ ■ ■	Abgrenzung der Ausgleichsmaßnahme
☐ ☐ ☐ ☐ ☐ ☐ ☐	Amphibienleit- / -abweiseinrichtung
● ● ● ● ● ● ●	Wildschutzzaun (gem. Unterlage 12)
● ● ● ● ● ● ●	Iritationsschutzwand
■ ■ ■ ■ ■ ■ ■	Schutzzaun während der Bauausführung

vorhanden	geplant	
		Stromfreileitung
		Stromkabel
G	G	Gasleitung
W	W	Wasserleitung
F	F	Fernmeldekabel
BAB F	BAB	Fernmeldekabel BAB
RW	RW	Regenwasserkanal
SW	SW	Schmutzwasserkanal
		Durchlass
LWL	LWL	Lichtwellenleiter
S	S	Steuerkabel

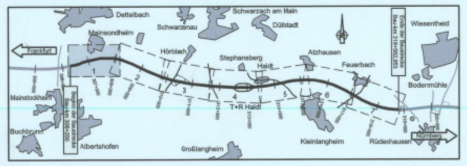

Nr.	Art der Änderung	Datum	Name

Entwurfsbearbeitung:

Hyder Consulting GmbH
Deutschland
Königstorgraben 11
90402 Nürnberg
Tel.: (0911) 2 05 30-0
Fax: (0911) 2 05 30-30
www.hyderconsulting.de

	Datum	Zeichen
bearbeitet	01.06.2010	büx
gezeichnet	01.06.2010	welt
geprüft	01.06.2010	wag

Nürnberg, den ______

Freistaat Bayern
Autobahndirektion Nordbayern
Flaschenhofstraße 55, 90402 Nürnberg
TEL. 0911/4621-01, FAX 0911/4621-456, E-MAIL: poststelle@abdnb.bayern.de

Unterlage	7.1
Blatt Nr.	1
Datum	Zeichen

Planfeststellung

BAB A3 Frankfurt - Nürnberg

östlich Mainbrücke Dettelbach - westlich AS Wiesentheid

6-streifiger Ausbau
von Bau-km 306+200 bis Bau-km 318+562,953

bearbeitet	Gz:		
gezeichnet	Gz:		
geprüft	Gz:		
	Gz:		

Lageplan

Bau-km 306+200 bis Bau-km 307+960

Maßstab 1 : 2.000

Aufgestellt und geprüft:
Nürnberg, den
Autobahndirektion Nordbayern

Würker, Ltd. Baudirektor

Projekt: DD000231

Datei: \07 Lageplan\07 Lageplan.dwg

VORABZUG
Stand 08.06.2010