


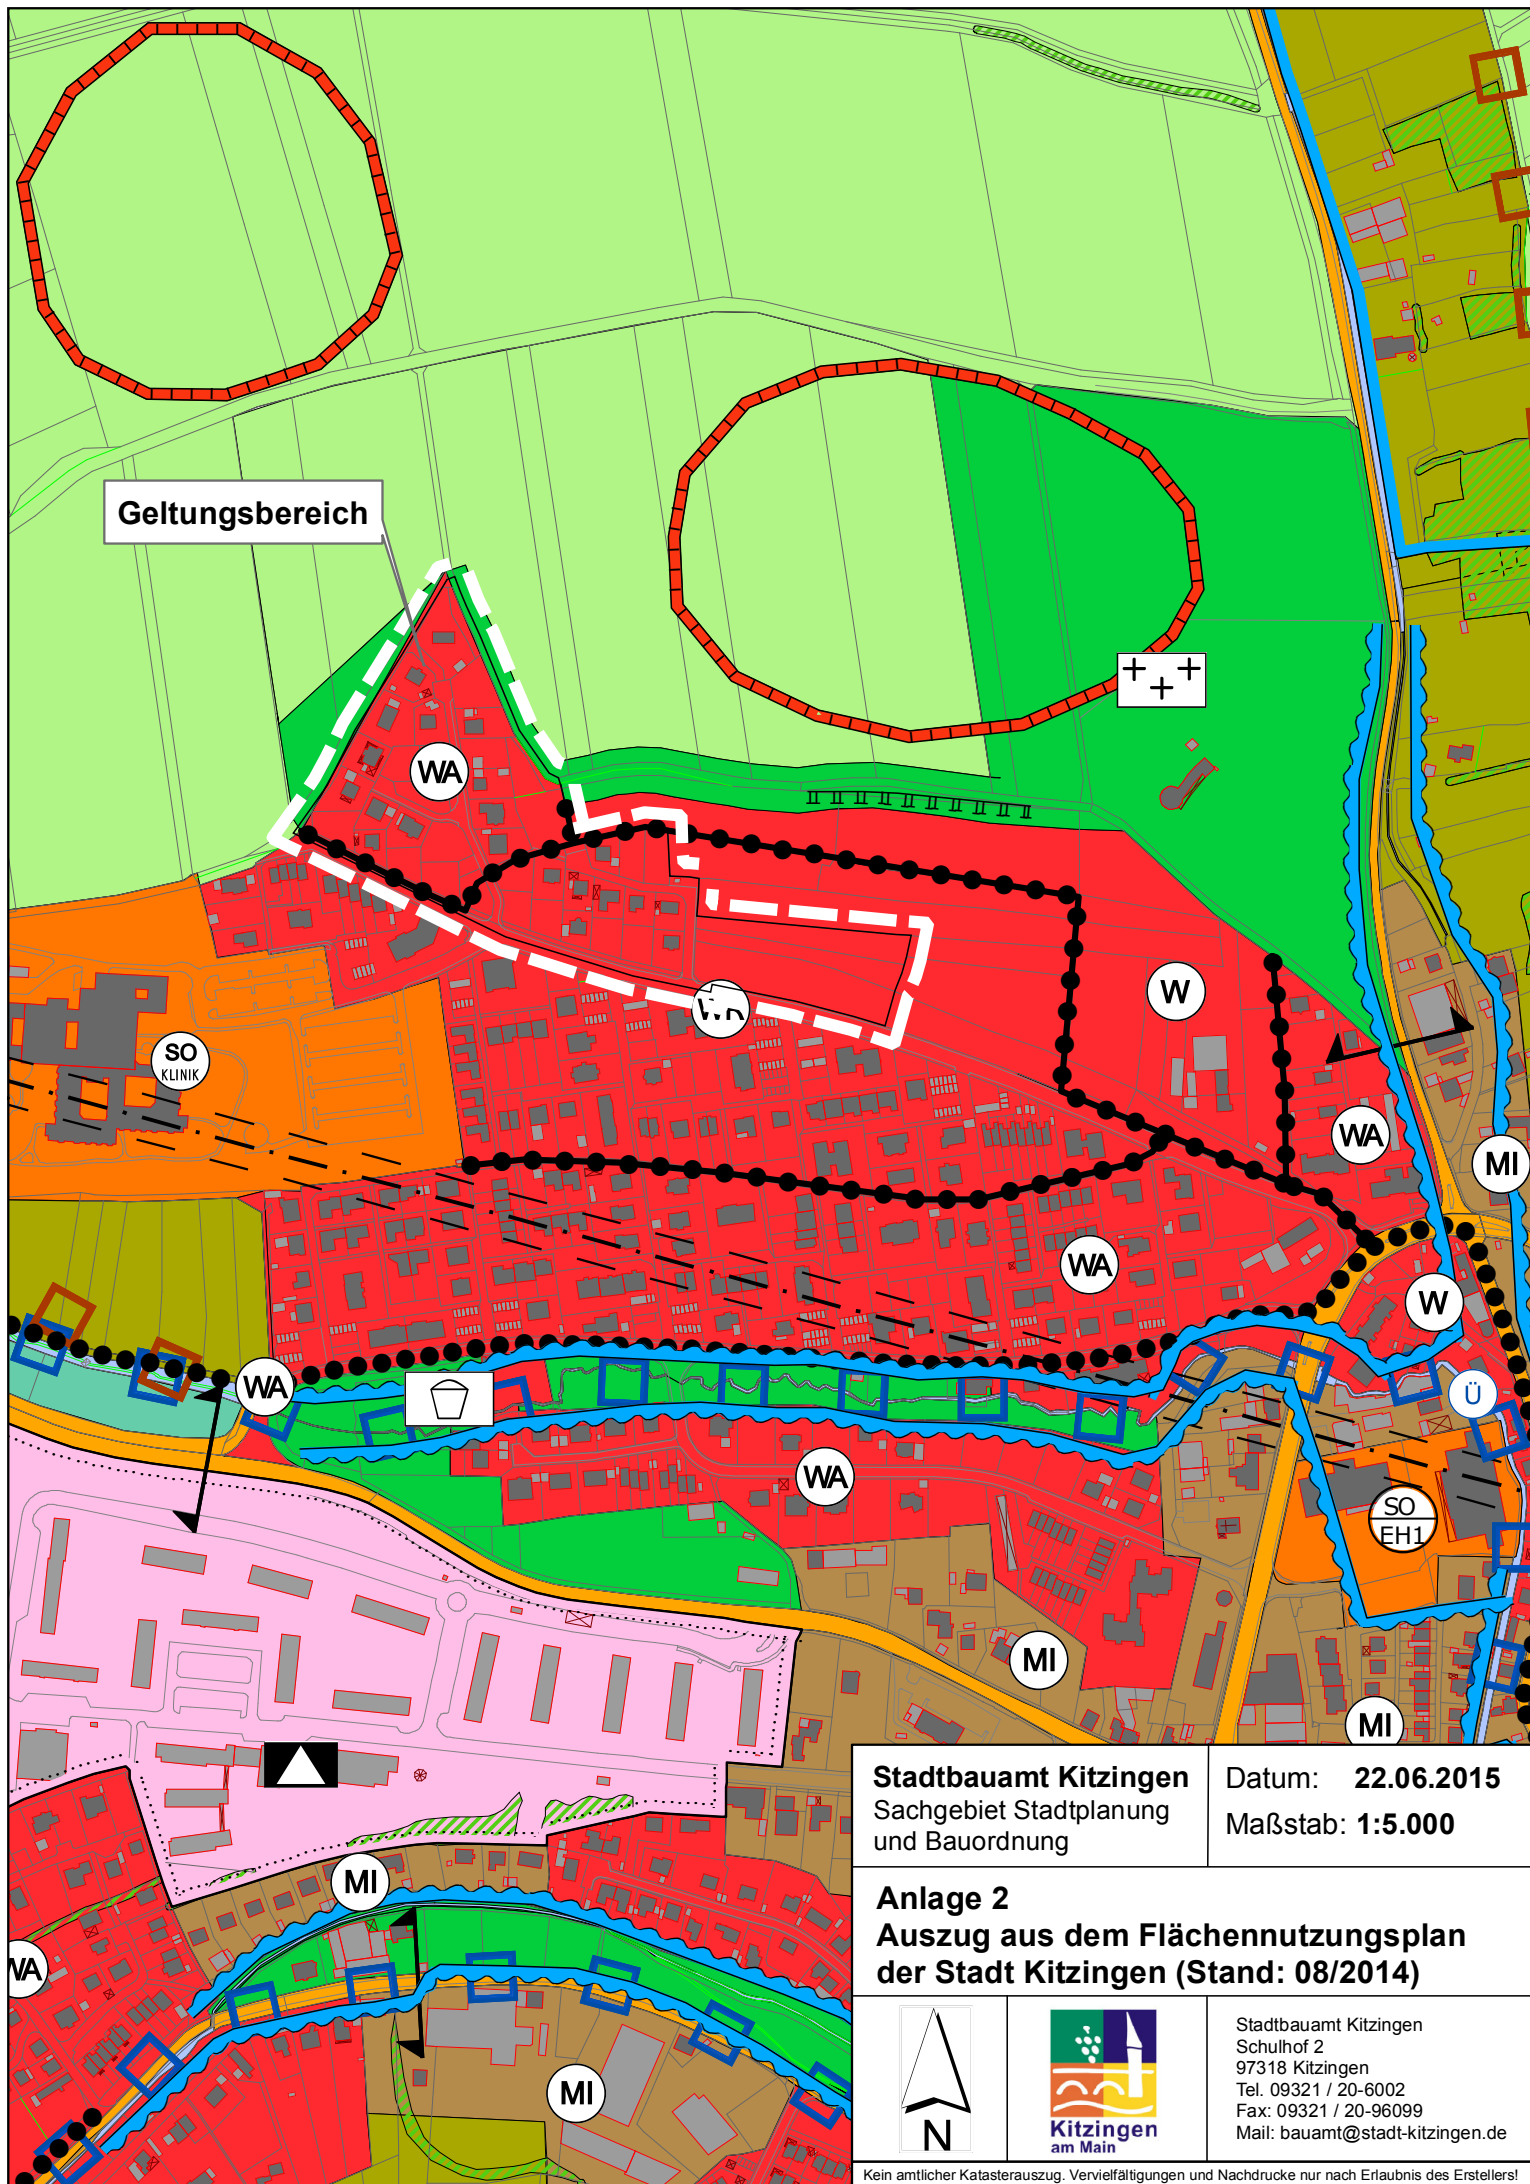

Stadtbauamt Kitzingen Sachgebiet Stadtplanung und Bauordnung	Datum: 22.06.2015 Maßstab: 1:5.000	
Anlage 2 Auszug aus dem Flächennutzungsplan der Stadt Kitzingen (Stand: 08/2014)		
		Stadtbauamt Kitzingen Schulhof 2 97318 Kitzingen Tel. 09321 / 20-6002 Fax: 09321 / 20-96099 Mail: bauamt@stadt-kitzingen.de
Kein amtlicher Katasterauszug. Vervielfältigungen und Nachdrucke nur nach Erlaubnis des Erstellers!		