


Neubau Kaimauer mit Anleger

Schnitt A - A

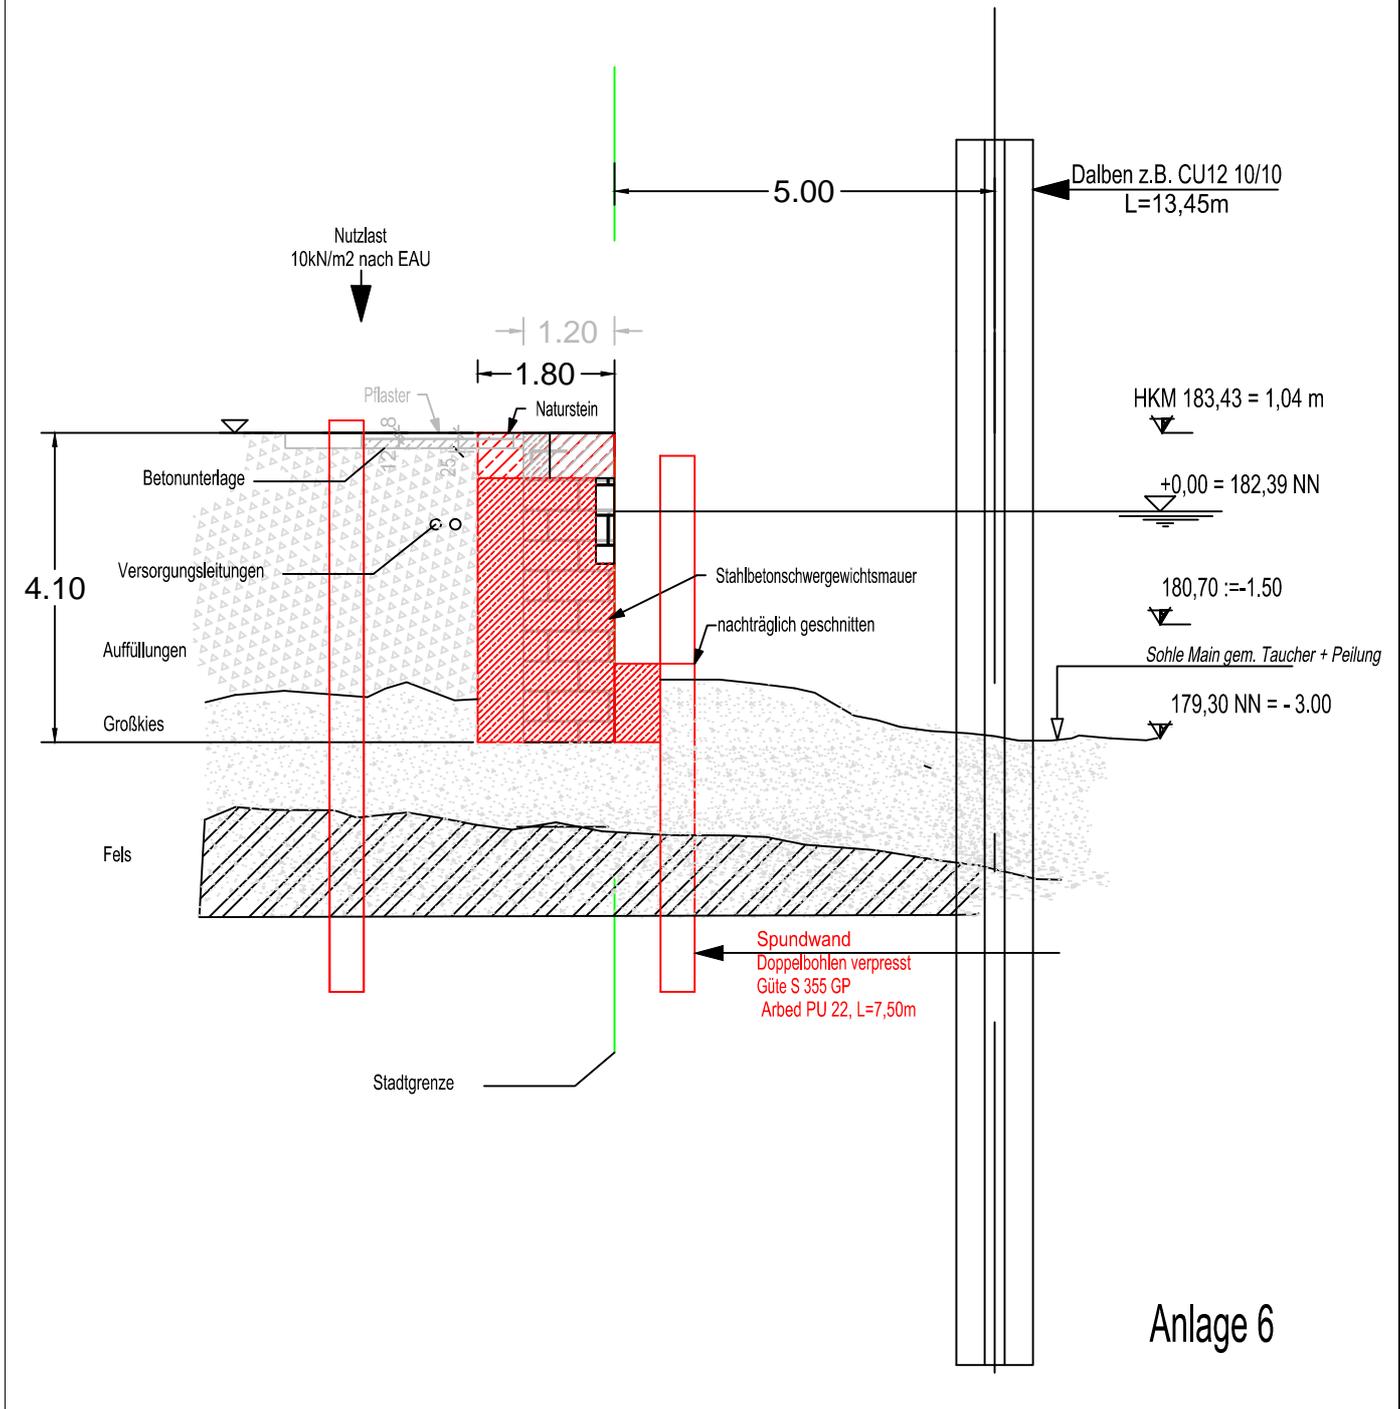

Anlage 6