


Stadt Kitzingen

Rahmenplan Mainpromenade

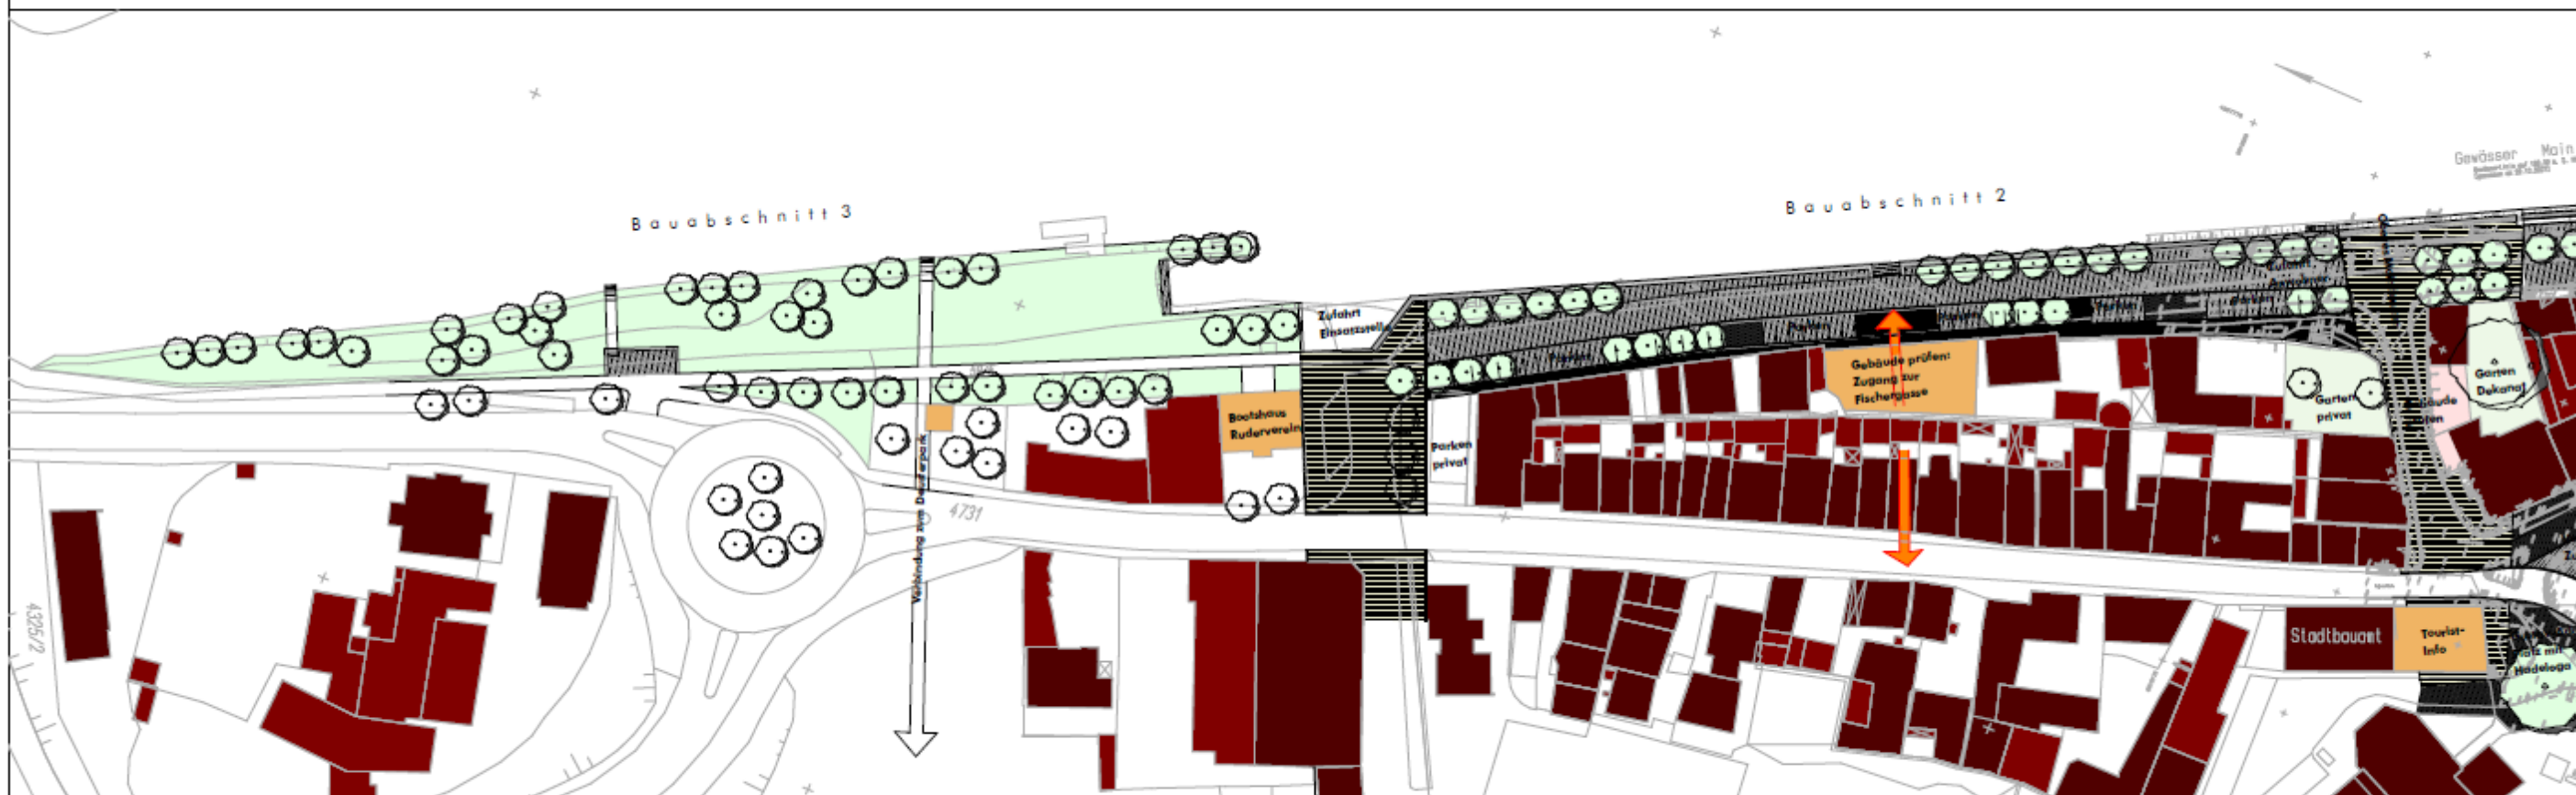

Ergebnis des Workshops Juli 07
P 4 - sinai - arc.grün
M 1: 500