



**Amt für Digitalisierung, Breitband und Vermessung  
Würzburg - Außenstelle Kitzingen -**

Ritterstraße 25  
97318 Kitzingen


# Auszug aus dem Liegenschaftskataster

Flurkarte 1 : 2000  
zur Bauvorlage nach § 7 Abs. 1 BauVorIV  
Erstellt am 29.01.2016

Flurstück: 6044  
Gemarkung: Kitzingen

Gemeinde: Kitzingen  
Kreis: Kitzingen  
Regierungsbezirk: Unterfranken

Eingegangen  
22. FEB. 2016  
Stadtbaudamt

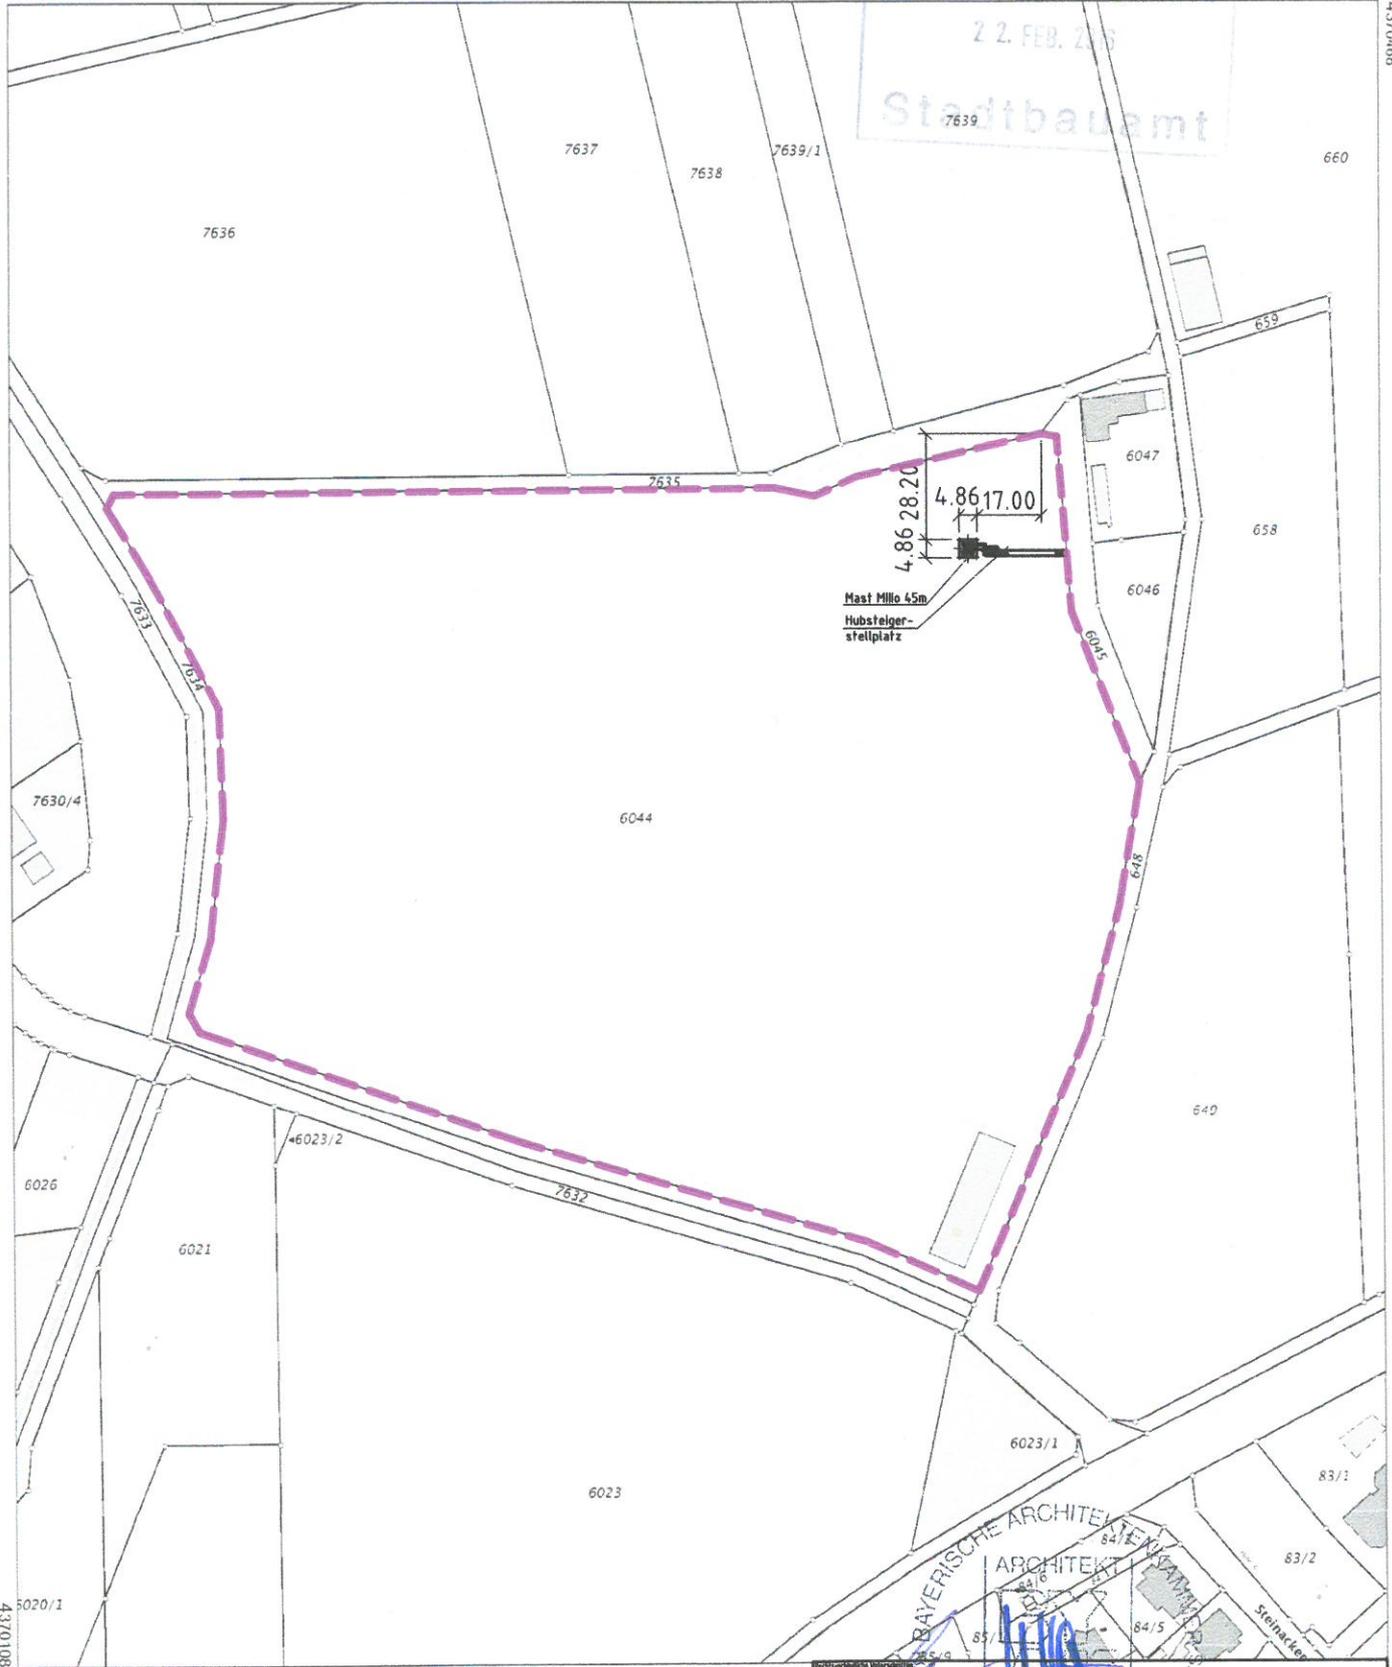

Maßstab 1:2000 Meter

Vervielfältigung nur in analoger Form für den eigenen Gebrauch.  
Zur Maßentnahme nur bedingt geeignet.

Geschäftszeichen: Werner

**Amt für  
Digitalisierung, Breitband  
und Vermessung  
Außenstelle Kitzingen**

BAYERISCHE ARCHITEKTENKAMMER  
ARCHITEKT  
i.A. [Signature]  
Stempel und Unterschrift der abgebenden Stelle