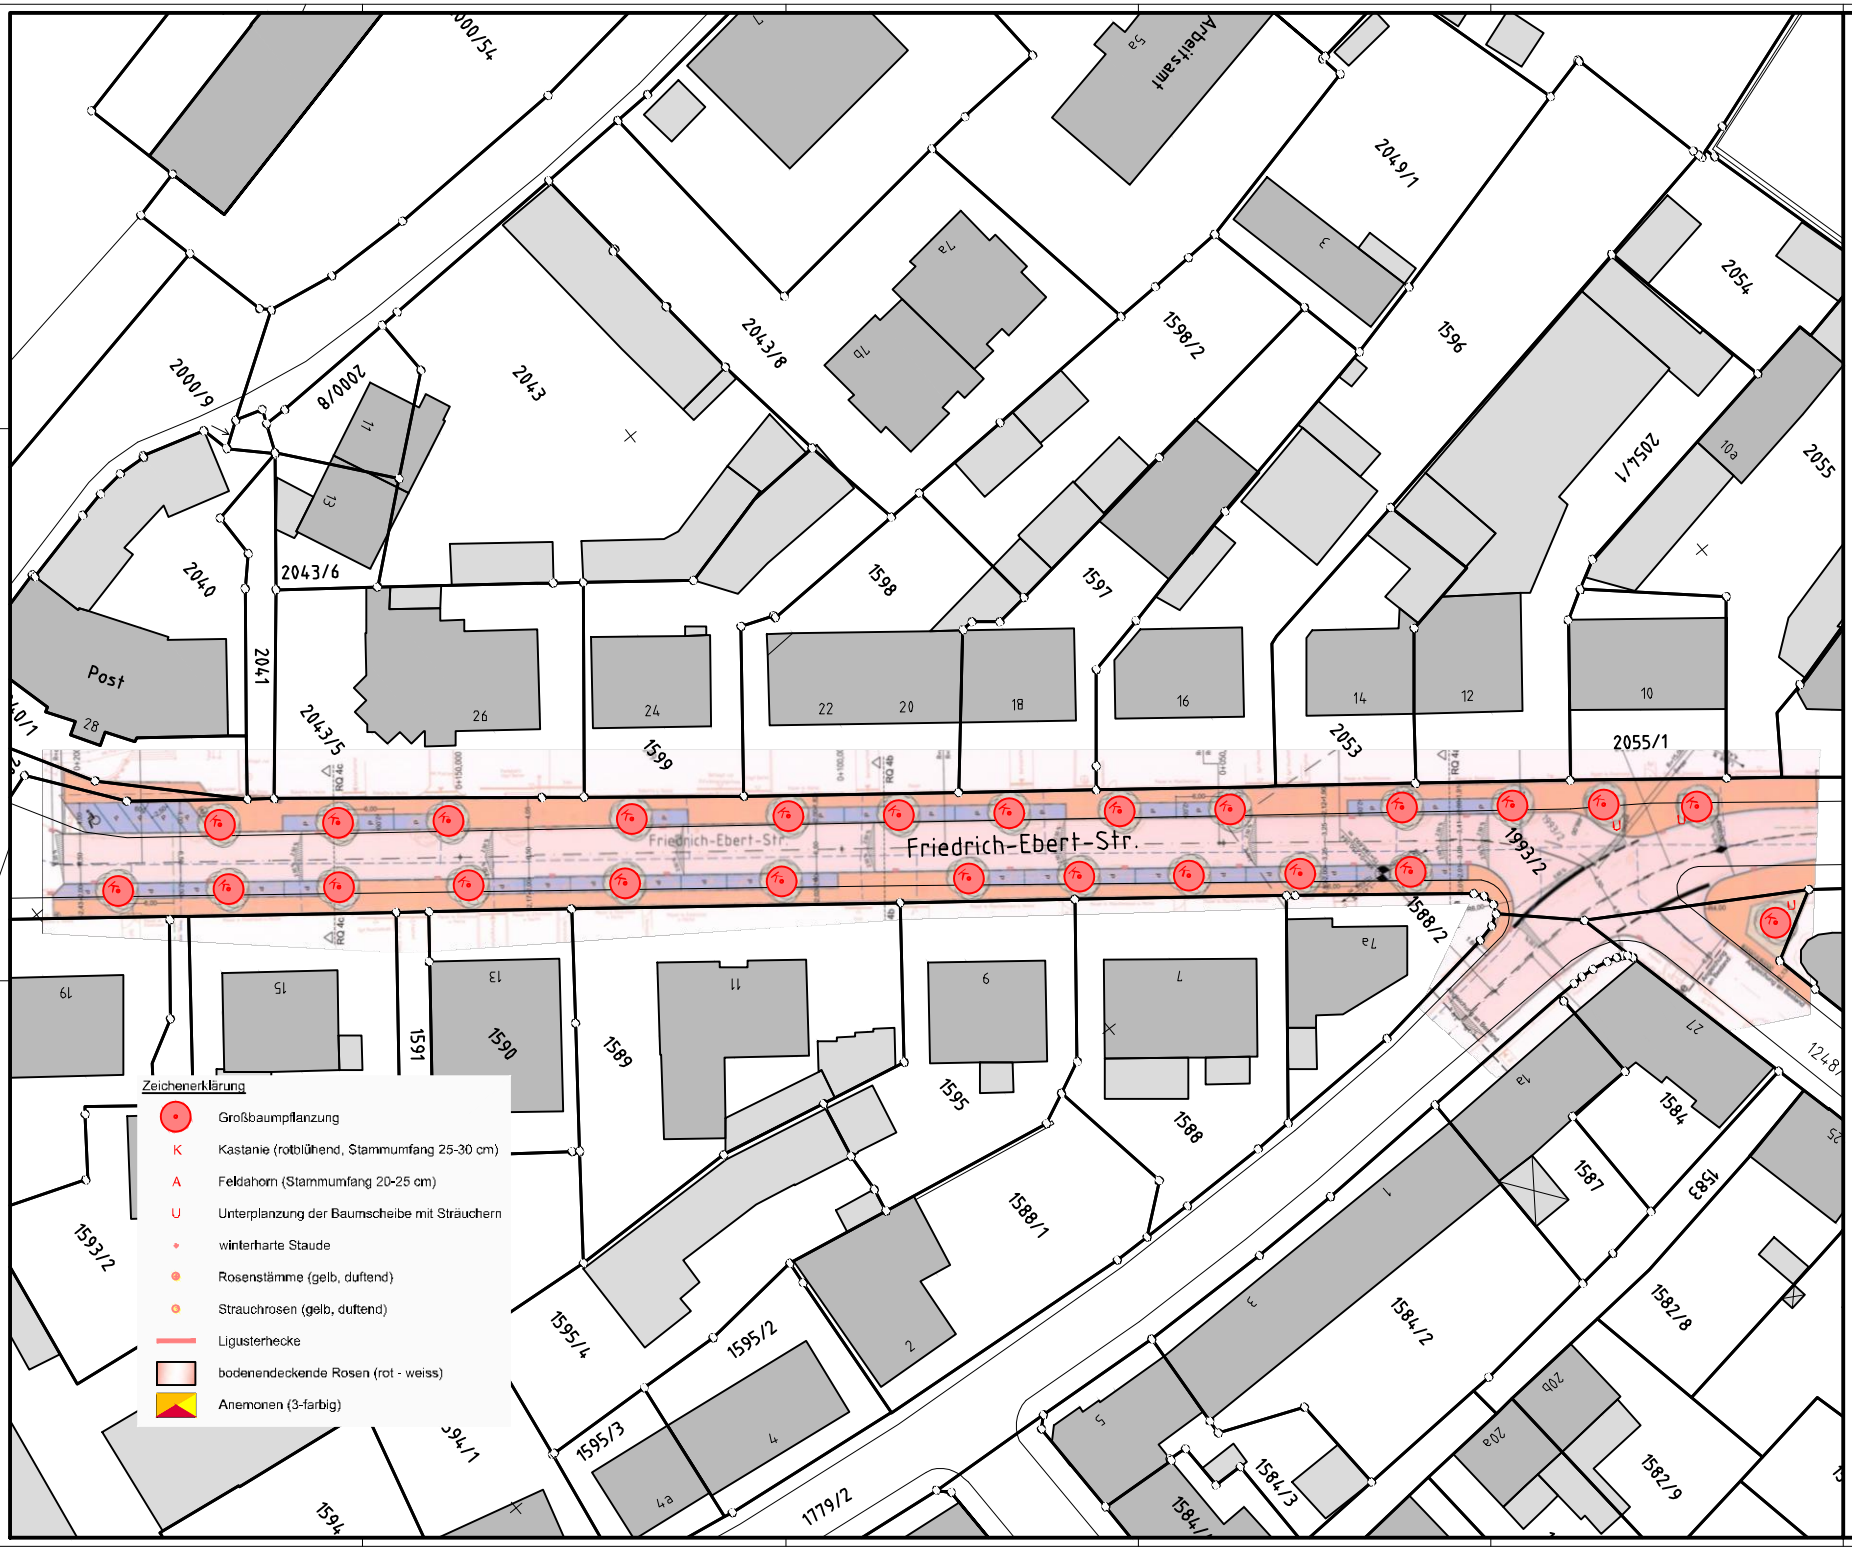

STADTBAUAMT KITZINGEN
-Sachgebiet 63 Tiefbau-

LAGEPLAN
Ausbau der Friedrich-Ebert-Straße Sackstraßen bereich
Bepflanzungsplan Teil 2

STADT KITZINGEN am Main

Maßstab: 1 : 250

Datum: 20.10.2016
Name: Datum:
Gezeichnet: Volkamer 9.16.2016
Gerprüft:
Abz.: Volkamer 21.10.2016
Größe: 1.0m x 0.70 m = 0.68 m²
Format: A0
Zeichnungs-Nr.: Planlänge 24.0m

Fachbereich 63 Tiefbau
Sachgebiet 63 Tiefbau
Herr Volkamer
Schulstraße 2
97318 Kitzingen
Tel.: 09321 / 20-2017
Fax: 09321 / 20-2097
Mail: matthias.volkamer@stadtkitzingen.de

Aufgestellt:
Kitzingen, den .....

Unterschrift