


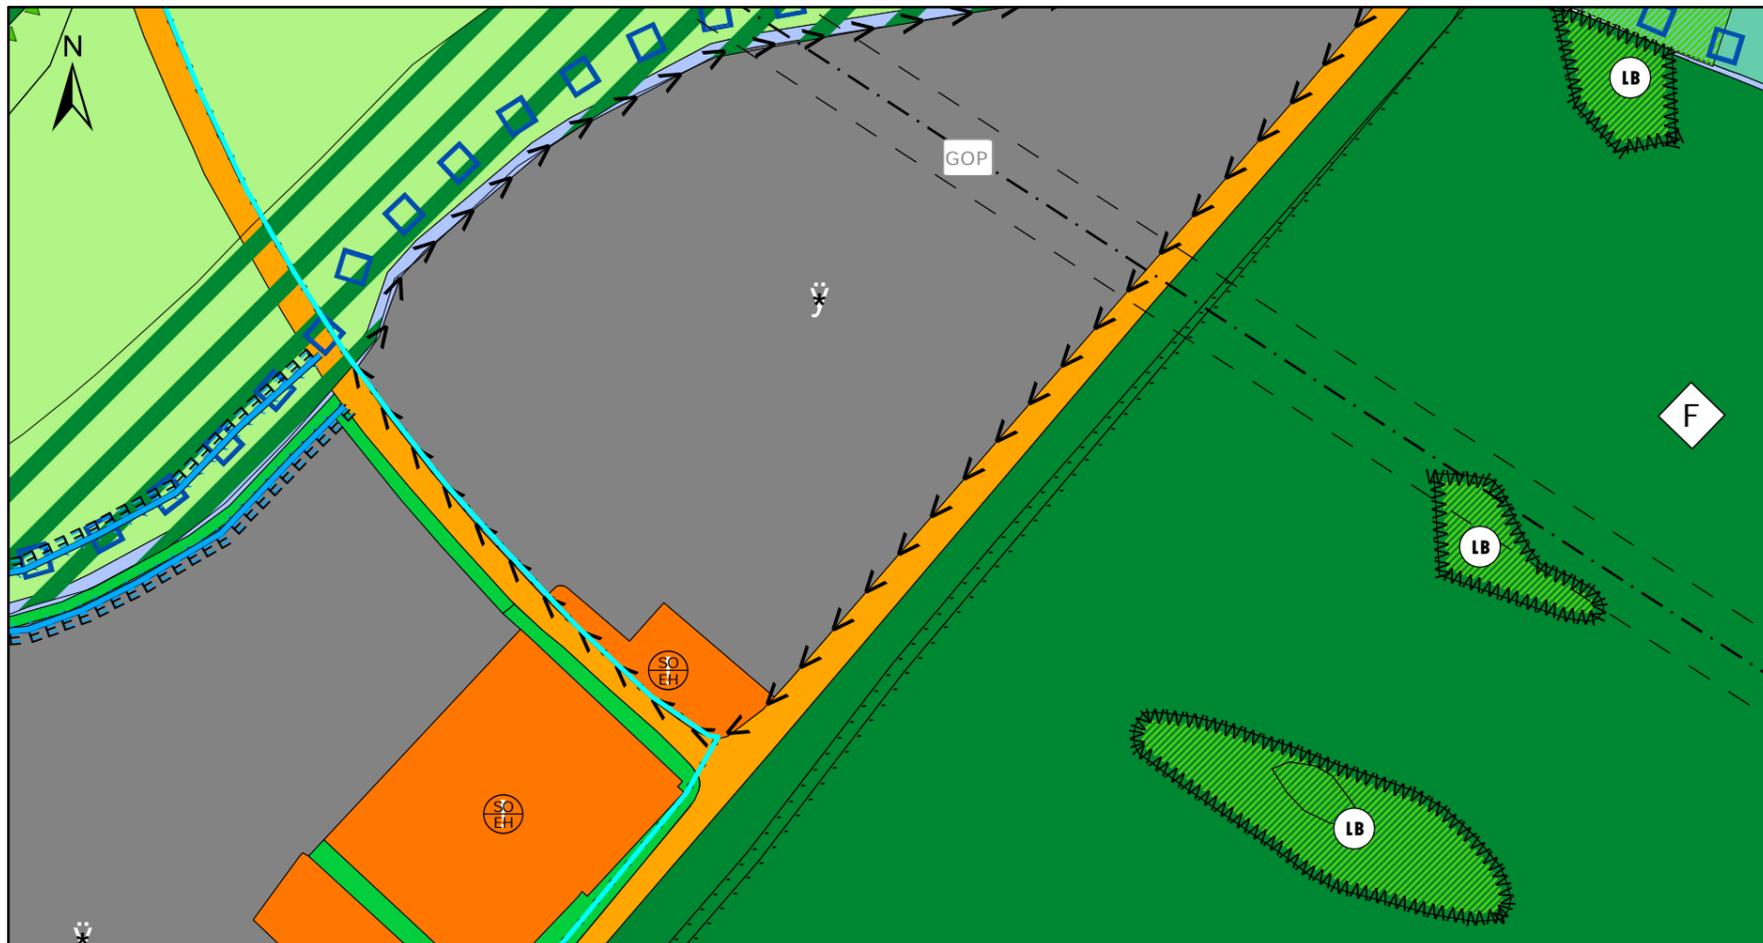

Aktuell gültige Fassung FNP der Großen Kreisstadt Kitzingen M 1:5.000



Gewünschte Änderung des FNP der Großen Kreisstadt Kitzingen M 1:5.000

STADT KITZINGEN KAISERSTRASSE 13/15 97318 KITZINGEN		
ANTRAG AUF ÄNDERUNG DES FNP SOWIE DES BEBAUUNGSPLANES „LOGISTIKZENTRUM NETTO“ ÜBERSICHT DER GEPLANTEN FNP-ÄNDERUNG		
Maßstab: 1:5.000	Plan Nr.: GO169	
Kartengrundlage: FNP Stadt Kitzingen, letzte Fassung		
Bearbeiter: Matthias Rembold	Datum: 26.02.2018	
Gezeichnet: Matthias Rembold	Datum: 26.02.2018	
Geändert:	Datum:	
Planungsbüro Franz Rembold Windpaissing 8 – 92507 Nabburg Tel.: 0 96 06 - 18 11 E-mail: info@buero-rembold.de Fax: 0 96 06 - 13 24 http://www.buero-rembold.de		