


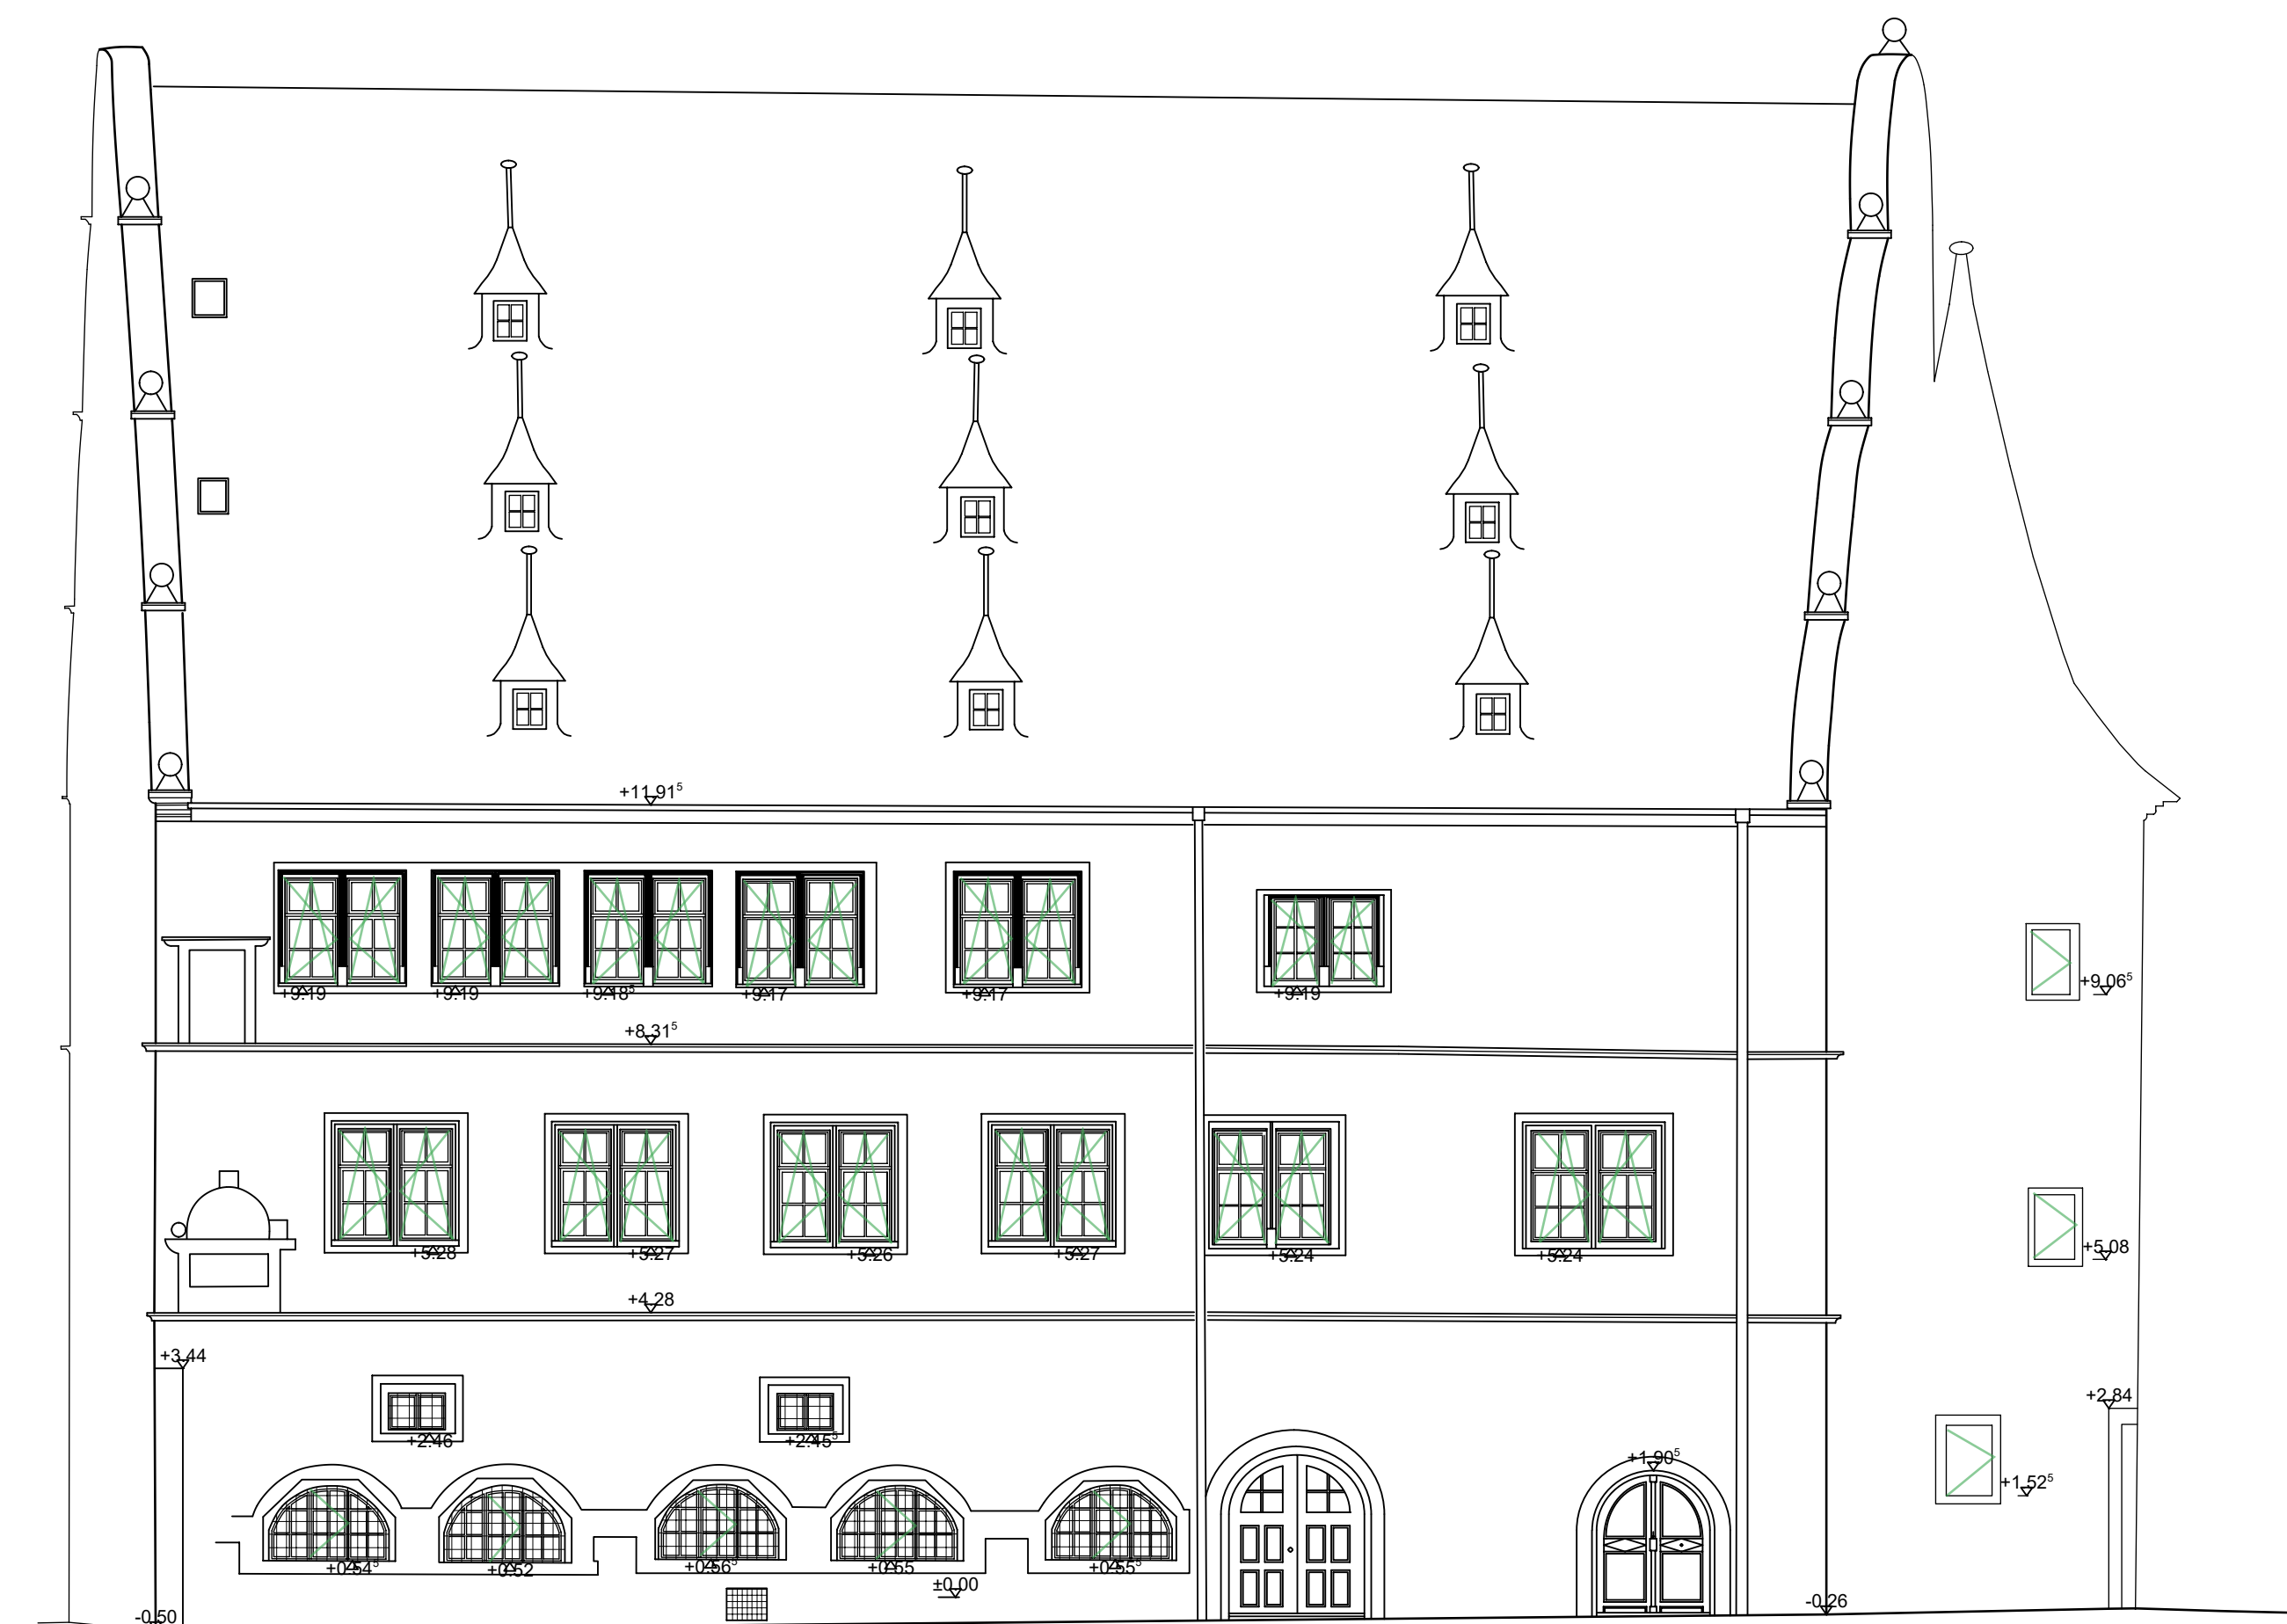

Index	Änderung	Datum/Name	Prüfung	Freigabe
01				
02				
03				
04				
05				
06				
07				

Vorhaben: Digitale Bestandserfassung Rathaus Kitzingen

Liegenschaft: Kaiserstraße 13-15 bzw. Marktstraße 34-36, 97318 Kitzingen

Planart: FASSADENANSICHTEN

Zusatz:

Lagebezug: ohne
Höhenbezug: lokal (OK Haupteingang = 0,00m)

	Datum	Name	Maßstab
gemessen	08.08 - 07.09.2016	Müller / Wild / de Keijzer	1 : 50
gezeichnet	14.09.2016	Grieser	
Fregabe			

Digital kartographische Dokumentation	Projekt-Nr.: A1P5547.000	Index	
---------------------------------------	-----------------------------	-------	--

Die Zeichnung, die zugehörigen Anlagen, Beschreibungen, Berechnungen, Dateien usw. und ihr Inhalt sind unser geistiges Eigentum. Sie dürfen nicht ohne unsere Genehmigung vervielfältigt, unbefugten Dritten zur Einsicht überlassen werden oder sonstige mitgeteilt oder zu anderen Zwecken als sie dem Empfänger anvertraut sind, benutzt werden. Sie sind auf Verlangen zurückzugeben.