




Stadtbauamt Kitzingen
Sachgebiet Stadtplanung
und Bauordnung

Datum: 08.05.2018
Maßstab: **1:15.000**

**Geplanter Mobilfunkstandort
der Deutschen Funkturm GmbH
- Am Dreistock 15 -**

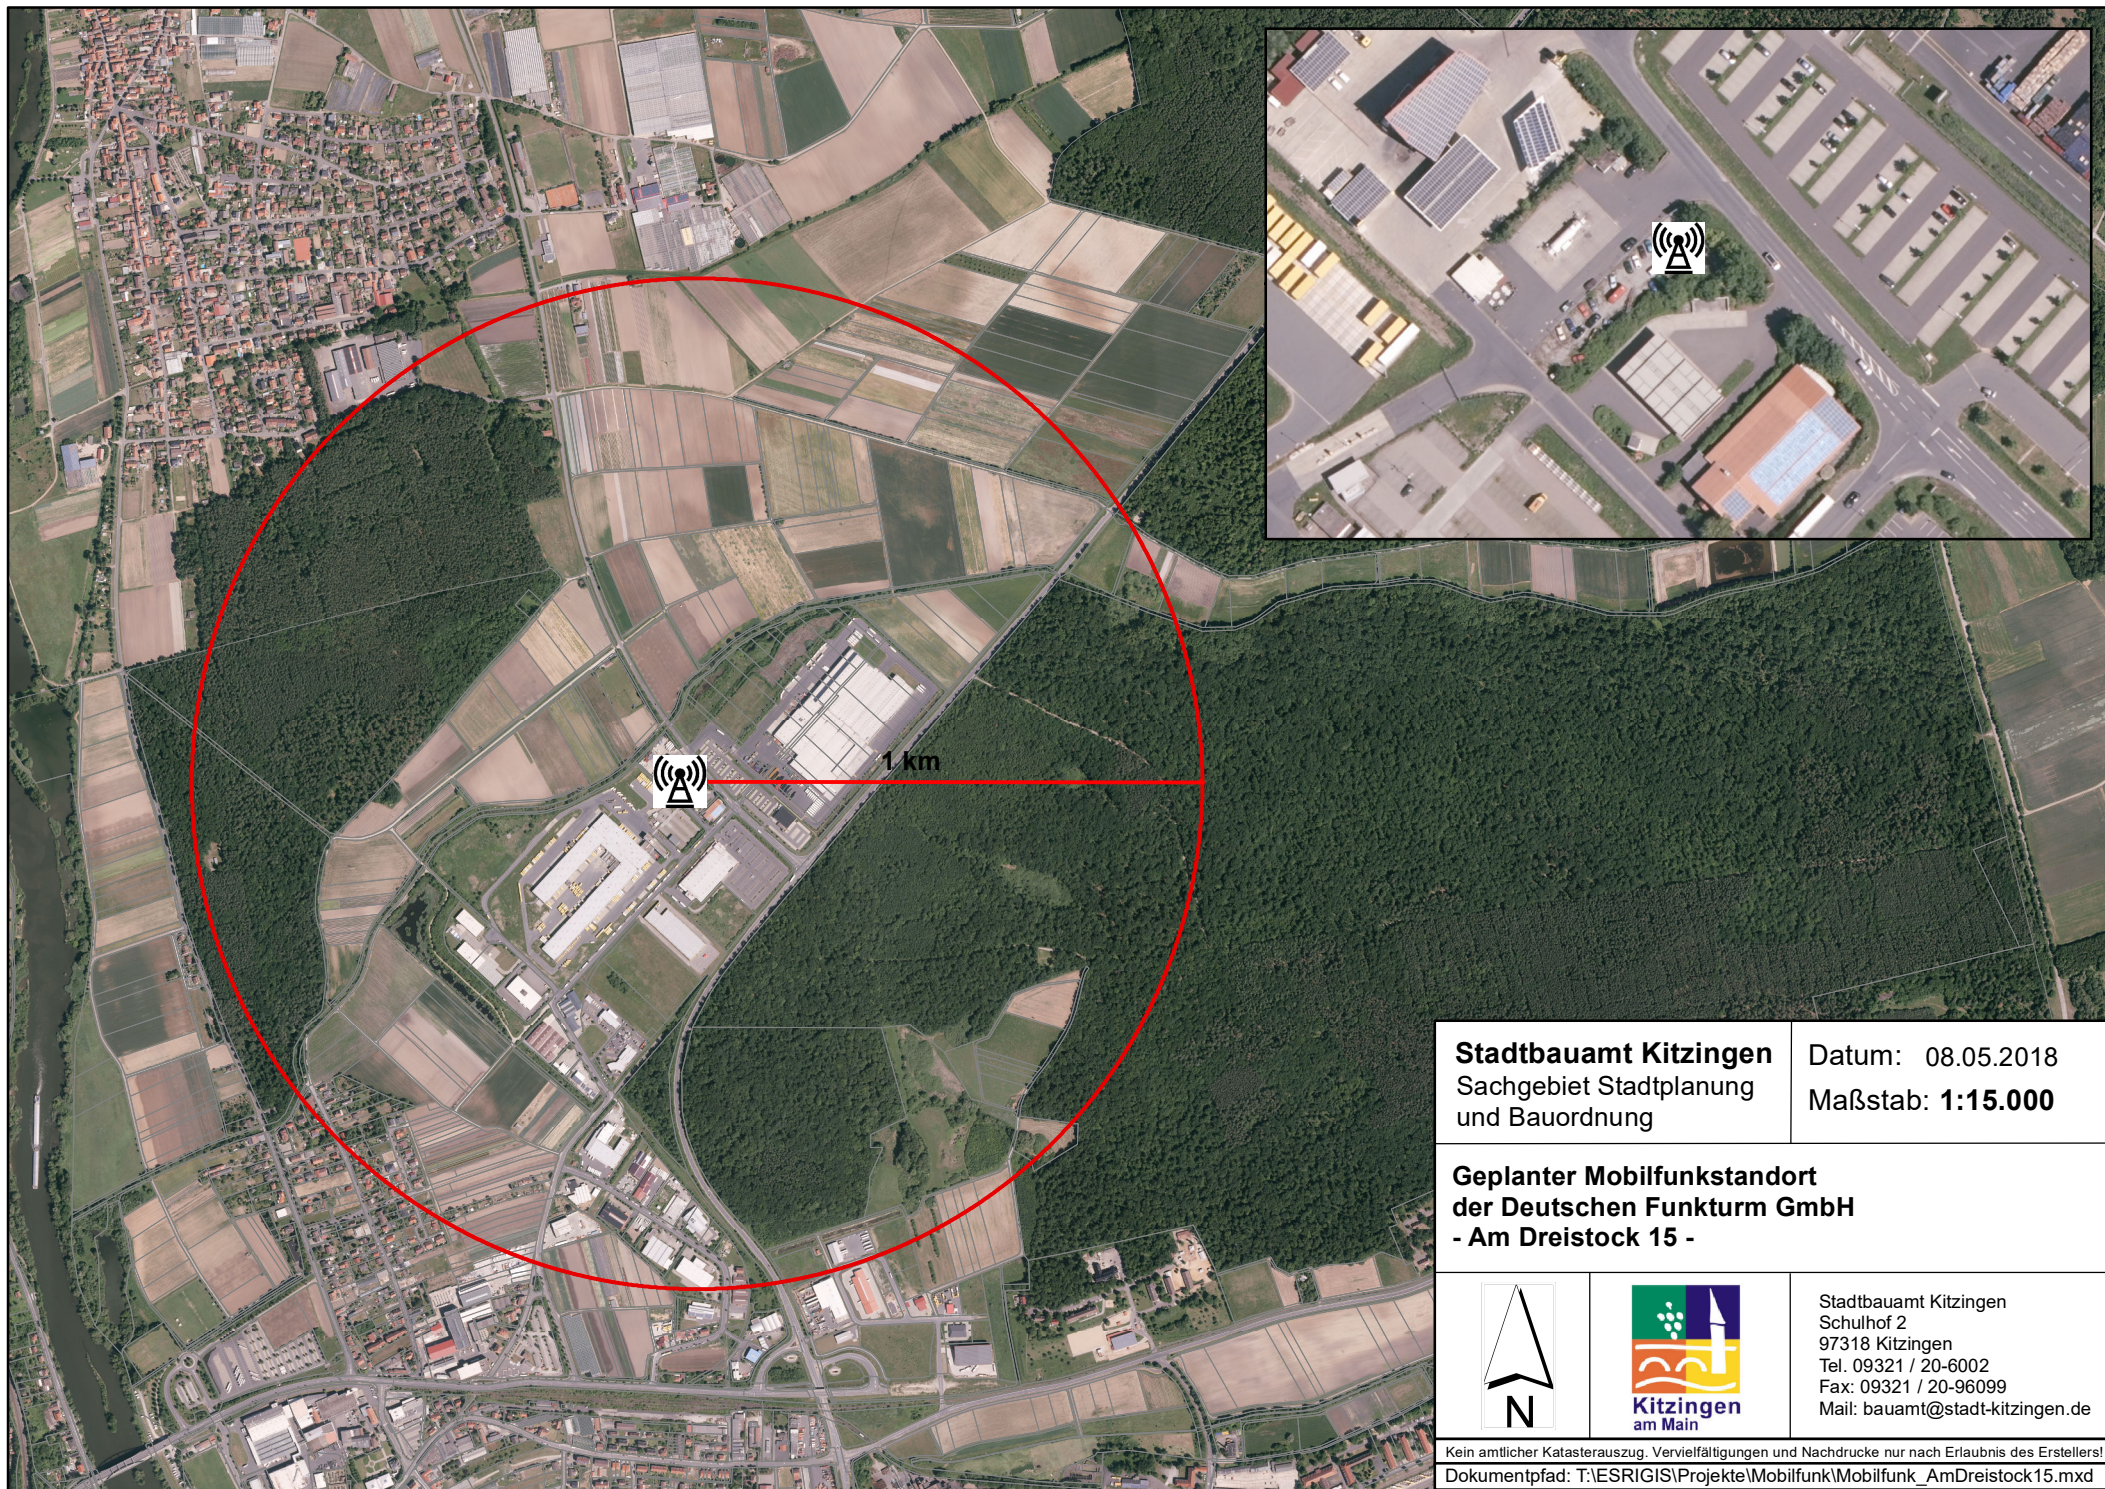

Stadtbauamt Kitzingen
Schulhof 2
97318 Kitzingen
Tel. 09321 / 20-6002
Fax: 09321 / 20-96099
Mail: bauamt@stadt-kitzingen.de

Kein amtlicher Katasterauszug. Vervielfältigungen und Nachdrucke nur nach Erlaubnis des Erstellers!
Dokumentpfad: T:\ESRIGIS\Projekte\Mobilfunk\Mobilfunk_AmDreistock15.mxd