


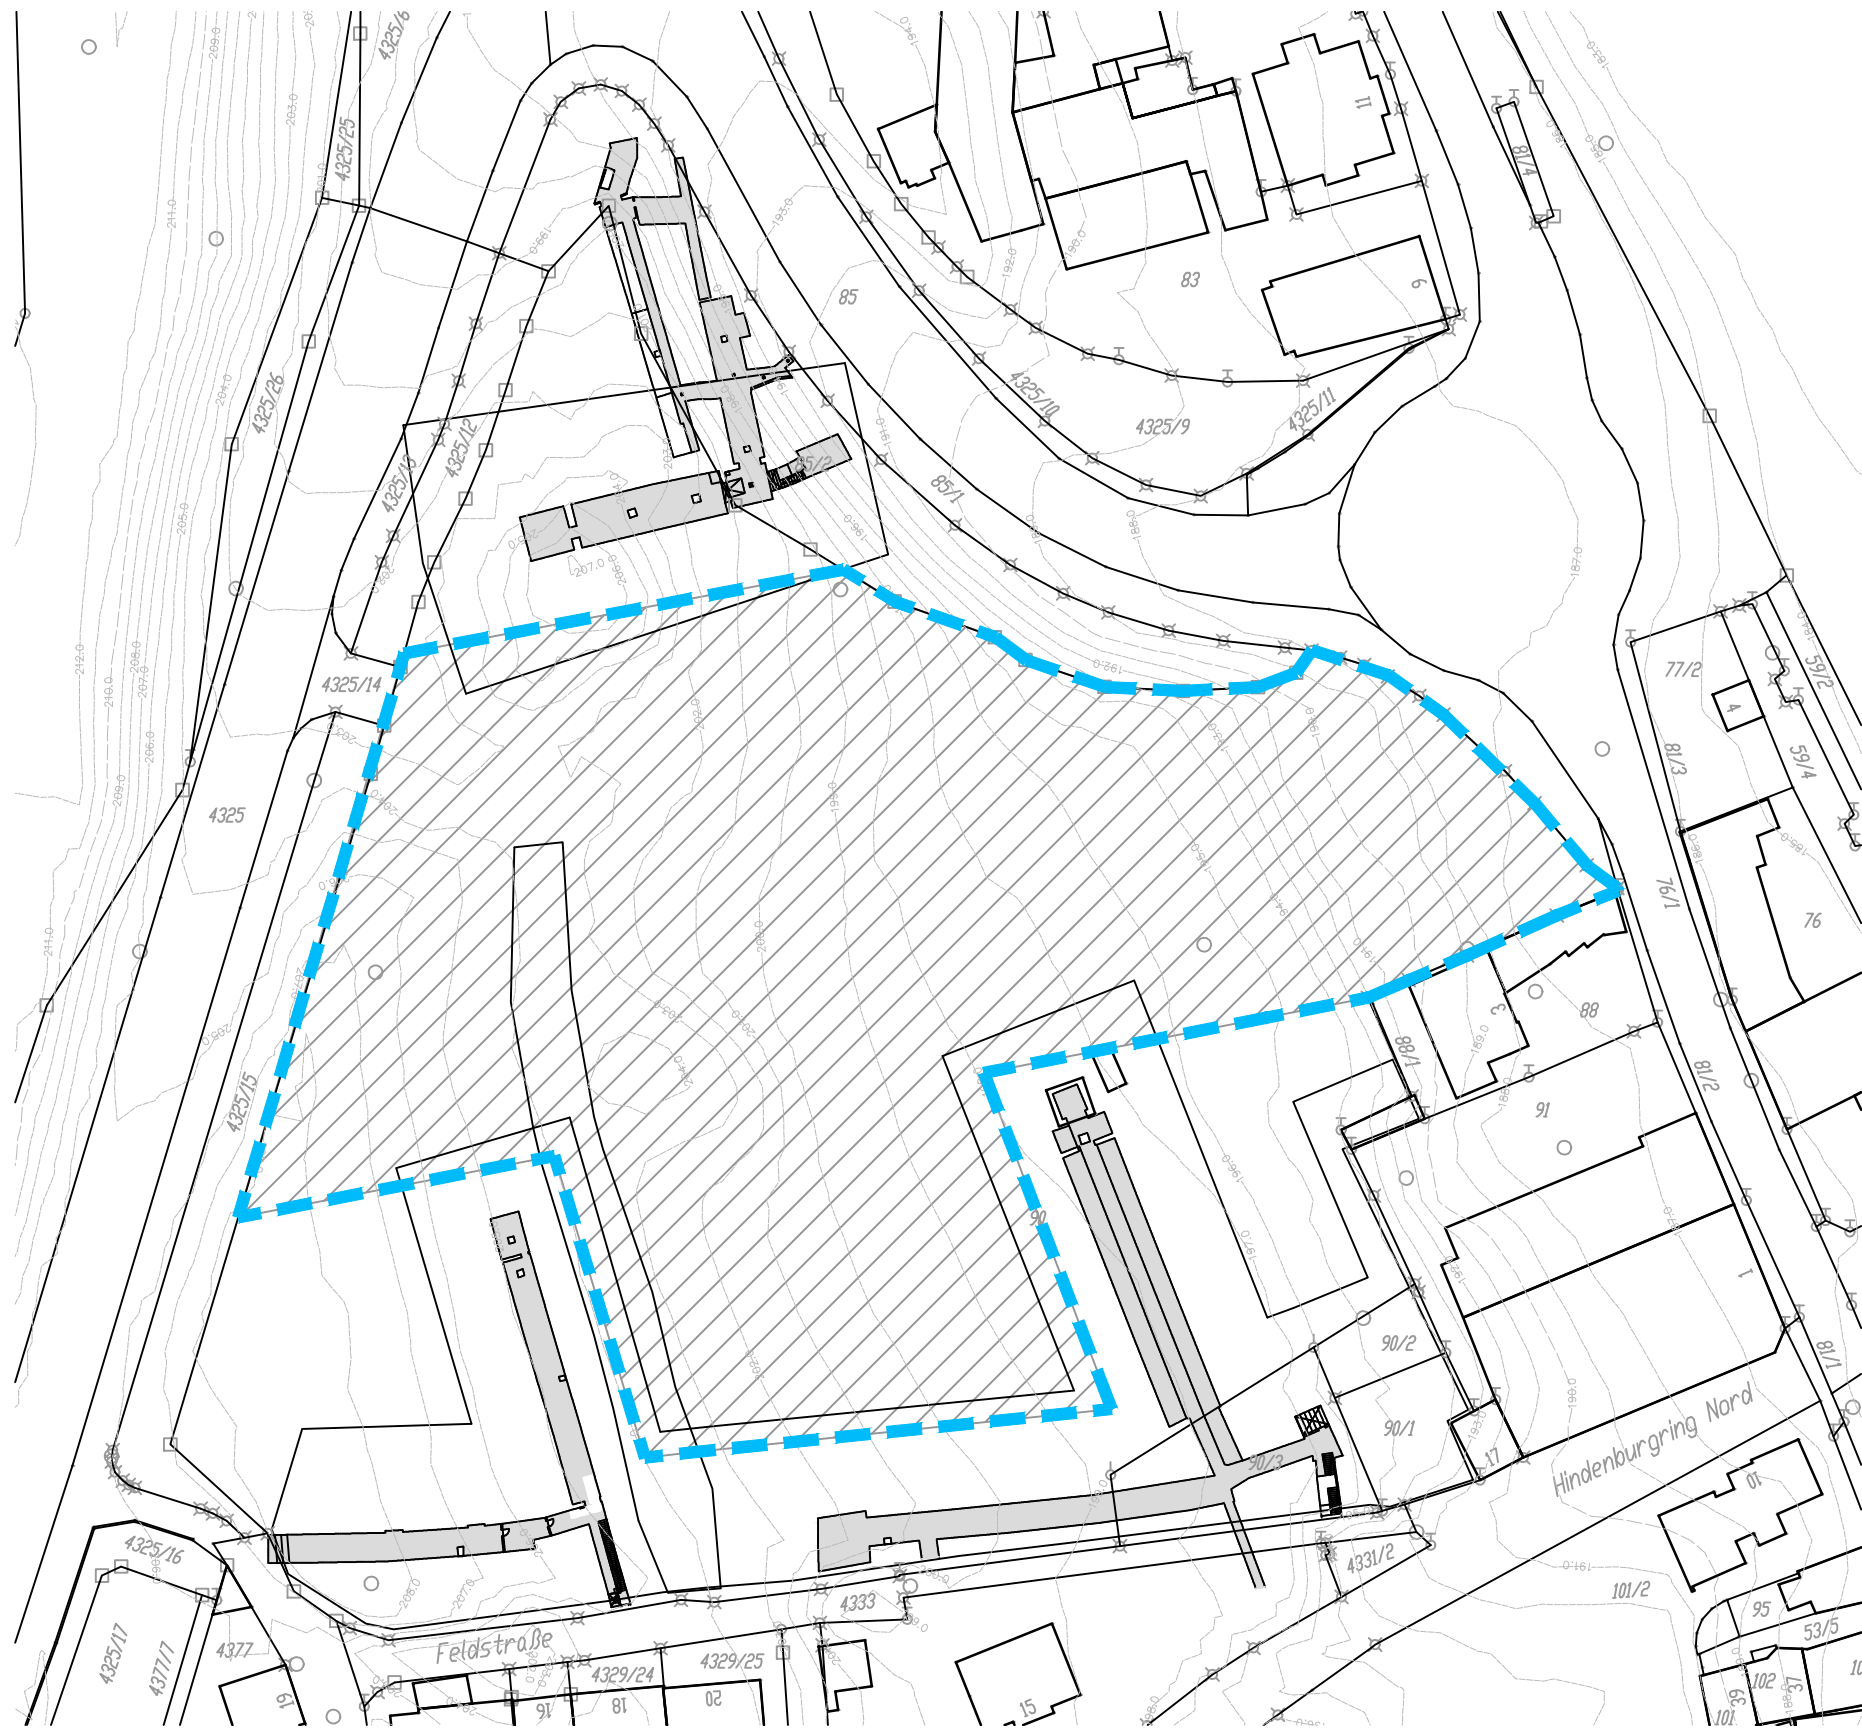

Rahmenfläche für das
staatliche Teilgrundstück

FREISTAAT BAYERN
STAATLICHES BAUAMT WÜRZBURG

WEISSENBURGSTRASSE 6, 97082 WÜRZBURG, TEL 0931 / 392-00, FAX 0931 / 392-2777, E-MAIL poststelle@stbawue.bayern.de



PROJEKTBEZEICHNUNG

NEUBAU STAATSARCHIV

PLANINHALT

Rahmenfläche für
das staatliche Teilgrundstück

MASSN.-NR

KAP./TITEL

STAND

GEZ.VON

GEZ. AM

PLOTDATUM

DATEI
Rahmenfläche für das staatliche Teilgrundstück 1 : 1000

MASSTAB

PL.-NR./IND.

/-