


Anlage 4

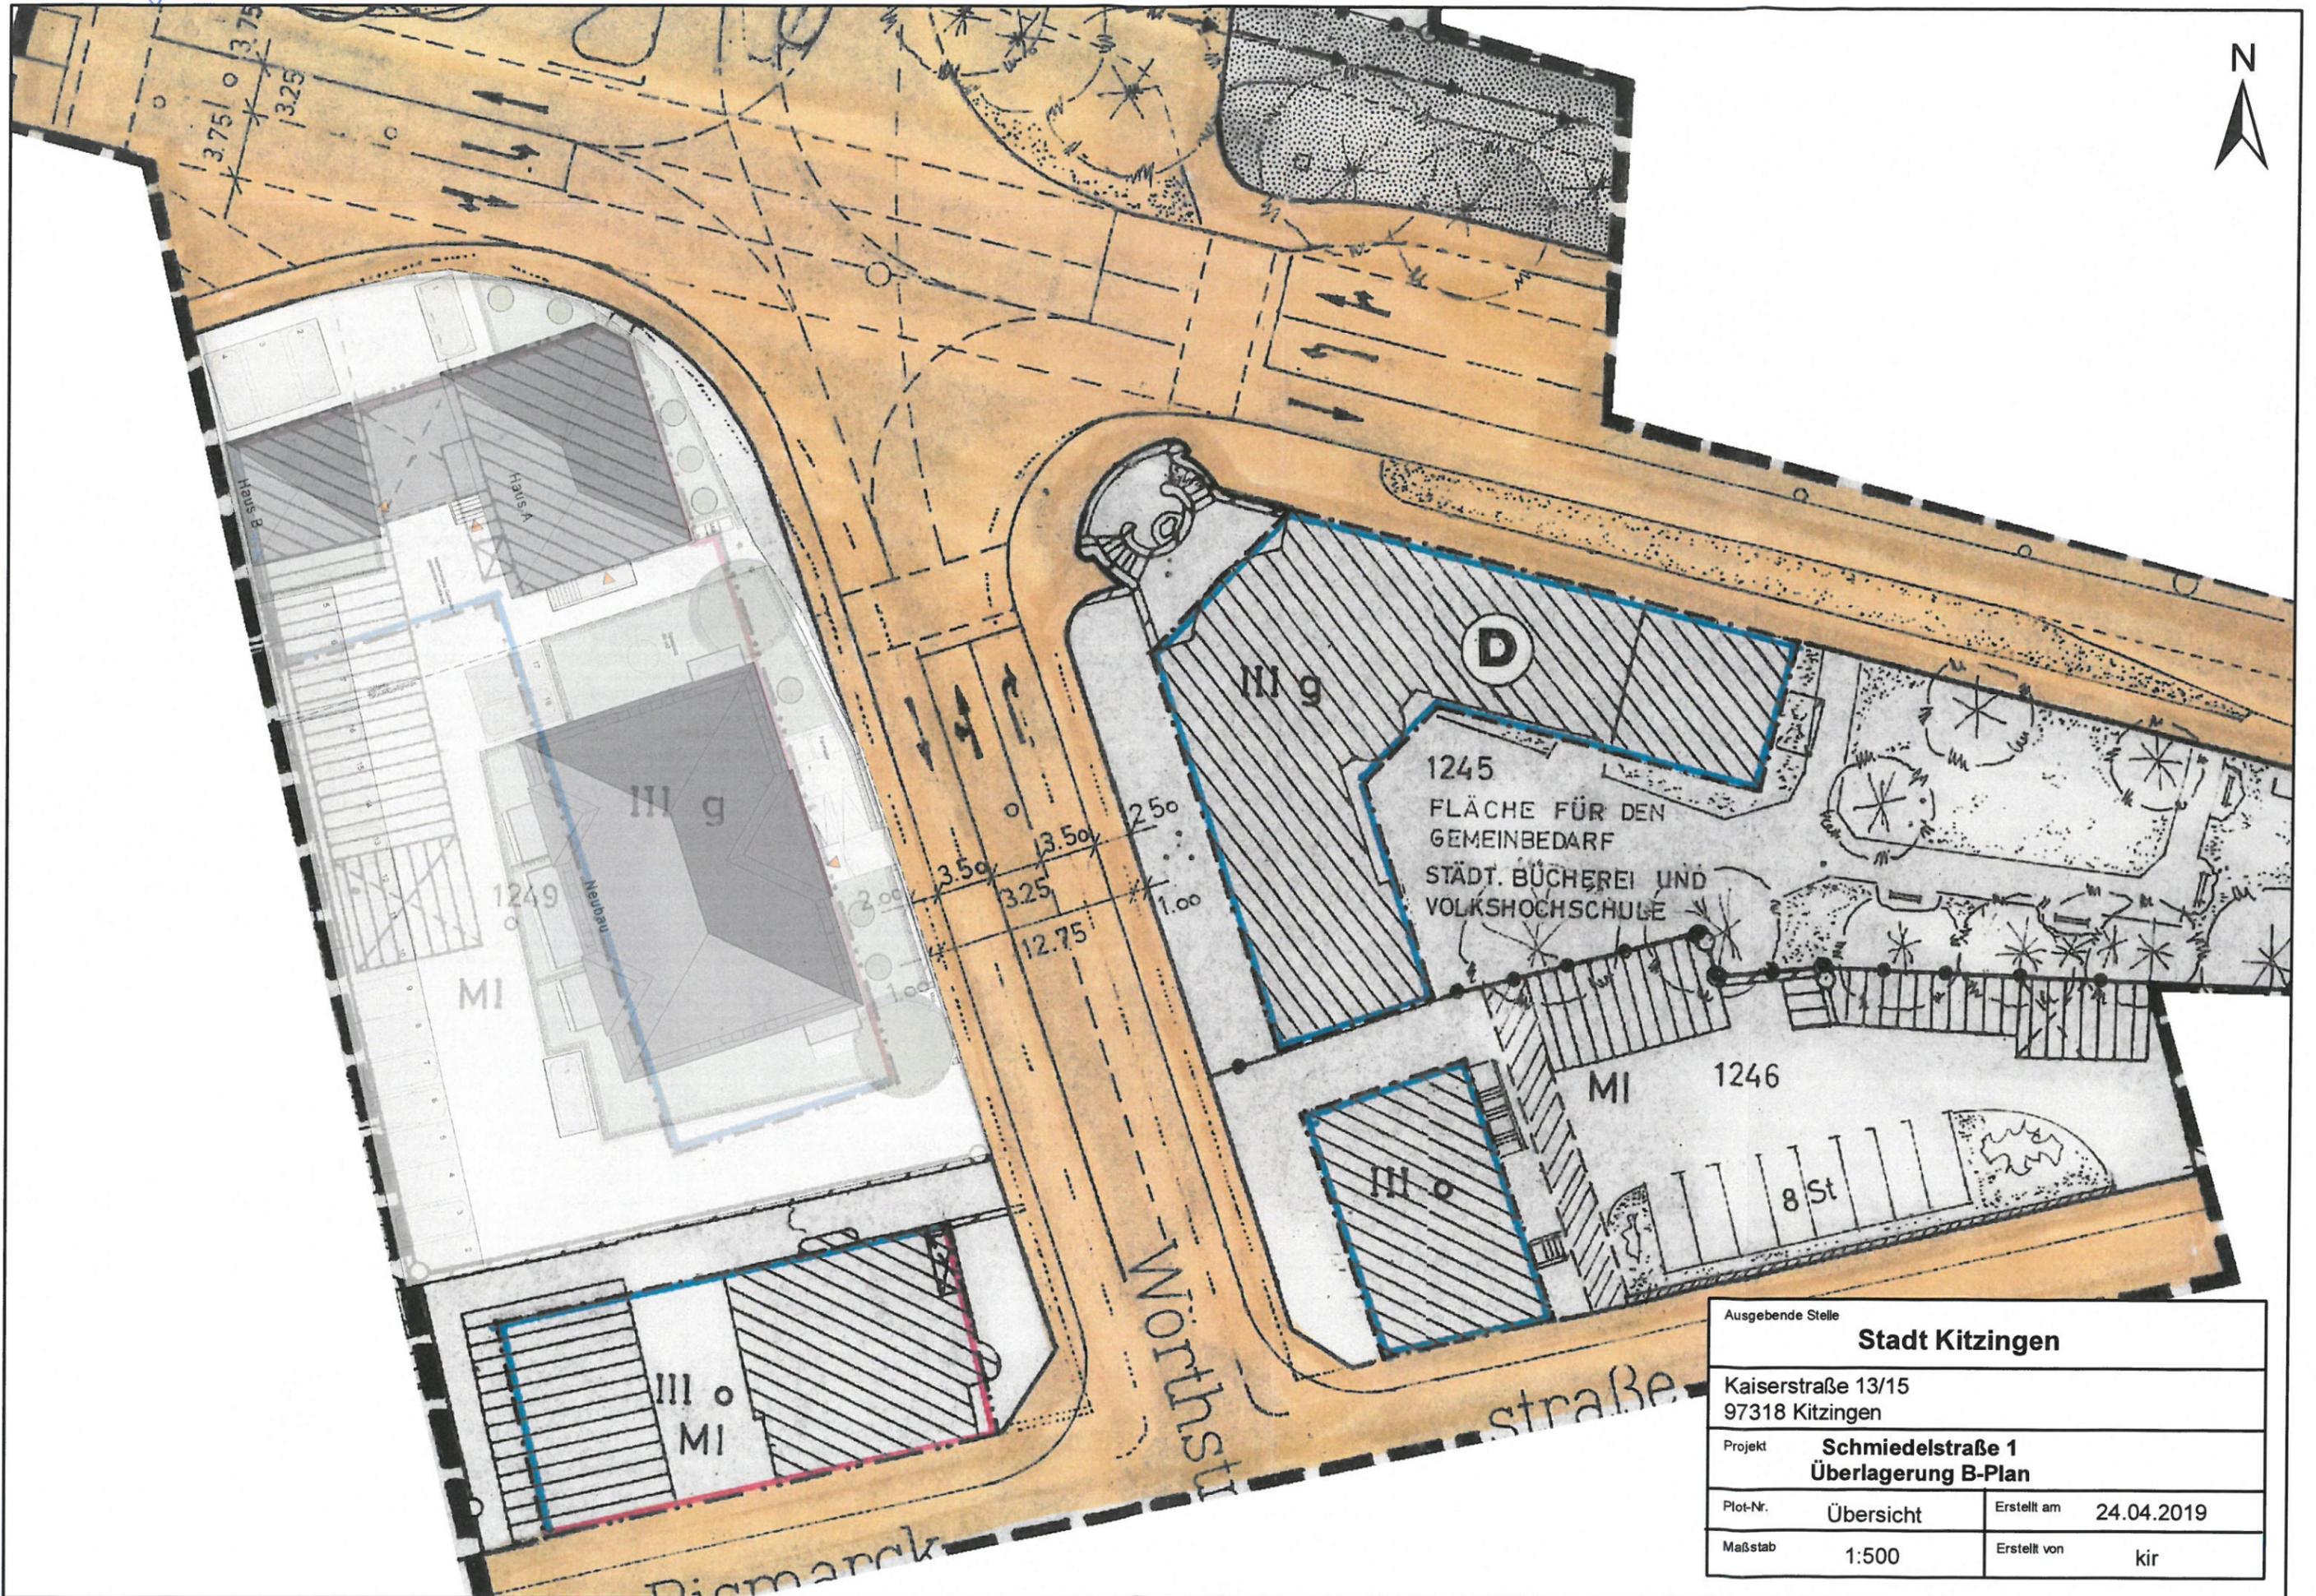

Ausgebende Stelle			
Stadt Kitzingen			
Kaiserstraße 13/15 97318 Kitzingen			
Projekt	Schmiedelstraße 1 Überlagerung B-Plan		
Plot-Nr.	Übersicht	Erstellt am	24.04.2019
Maßstab	1:500	Erstellt von	kir