


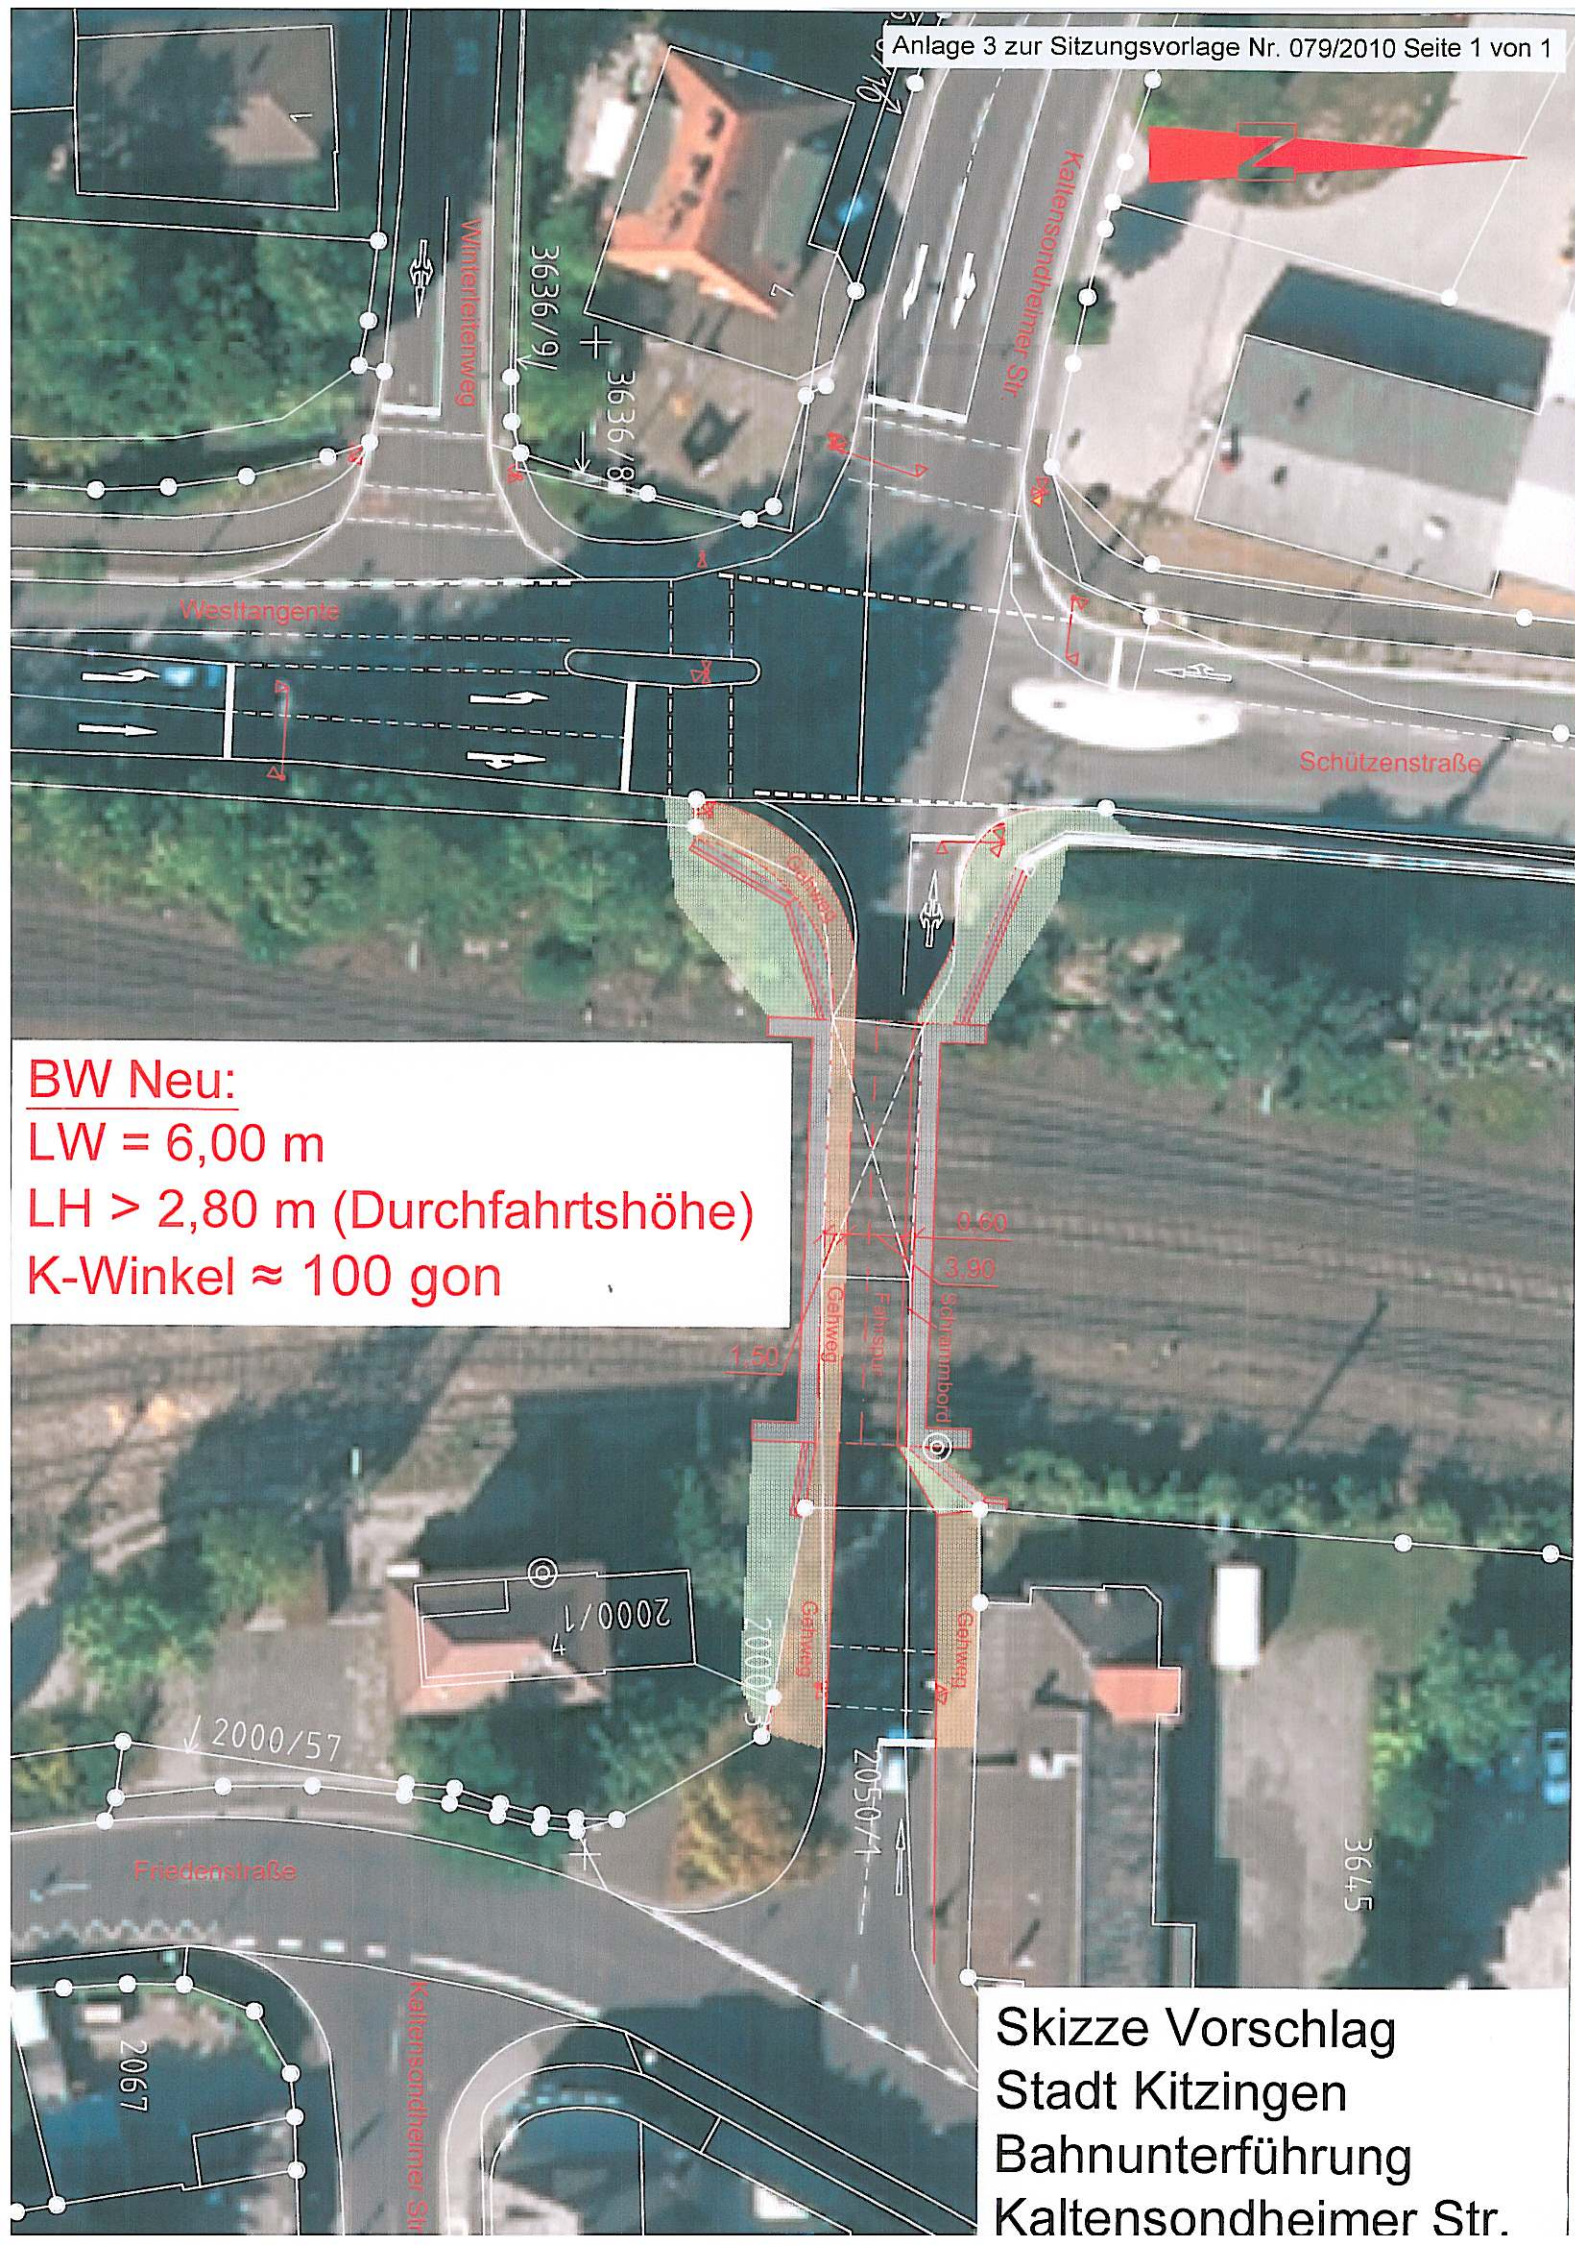

BW Neu:
LW = 6,00 m
LH > 2,80 m (Durchfahrtshöhe)
K-Winkel ≈ 100 gon

Skizze Vorschlag
Stadt Kitzingen
Bahnunterführung
Kaltensondheimer Str.