



Lageplan 1:500


32.00 10.46

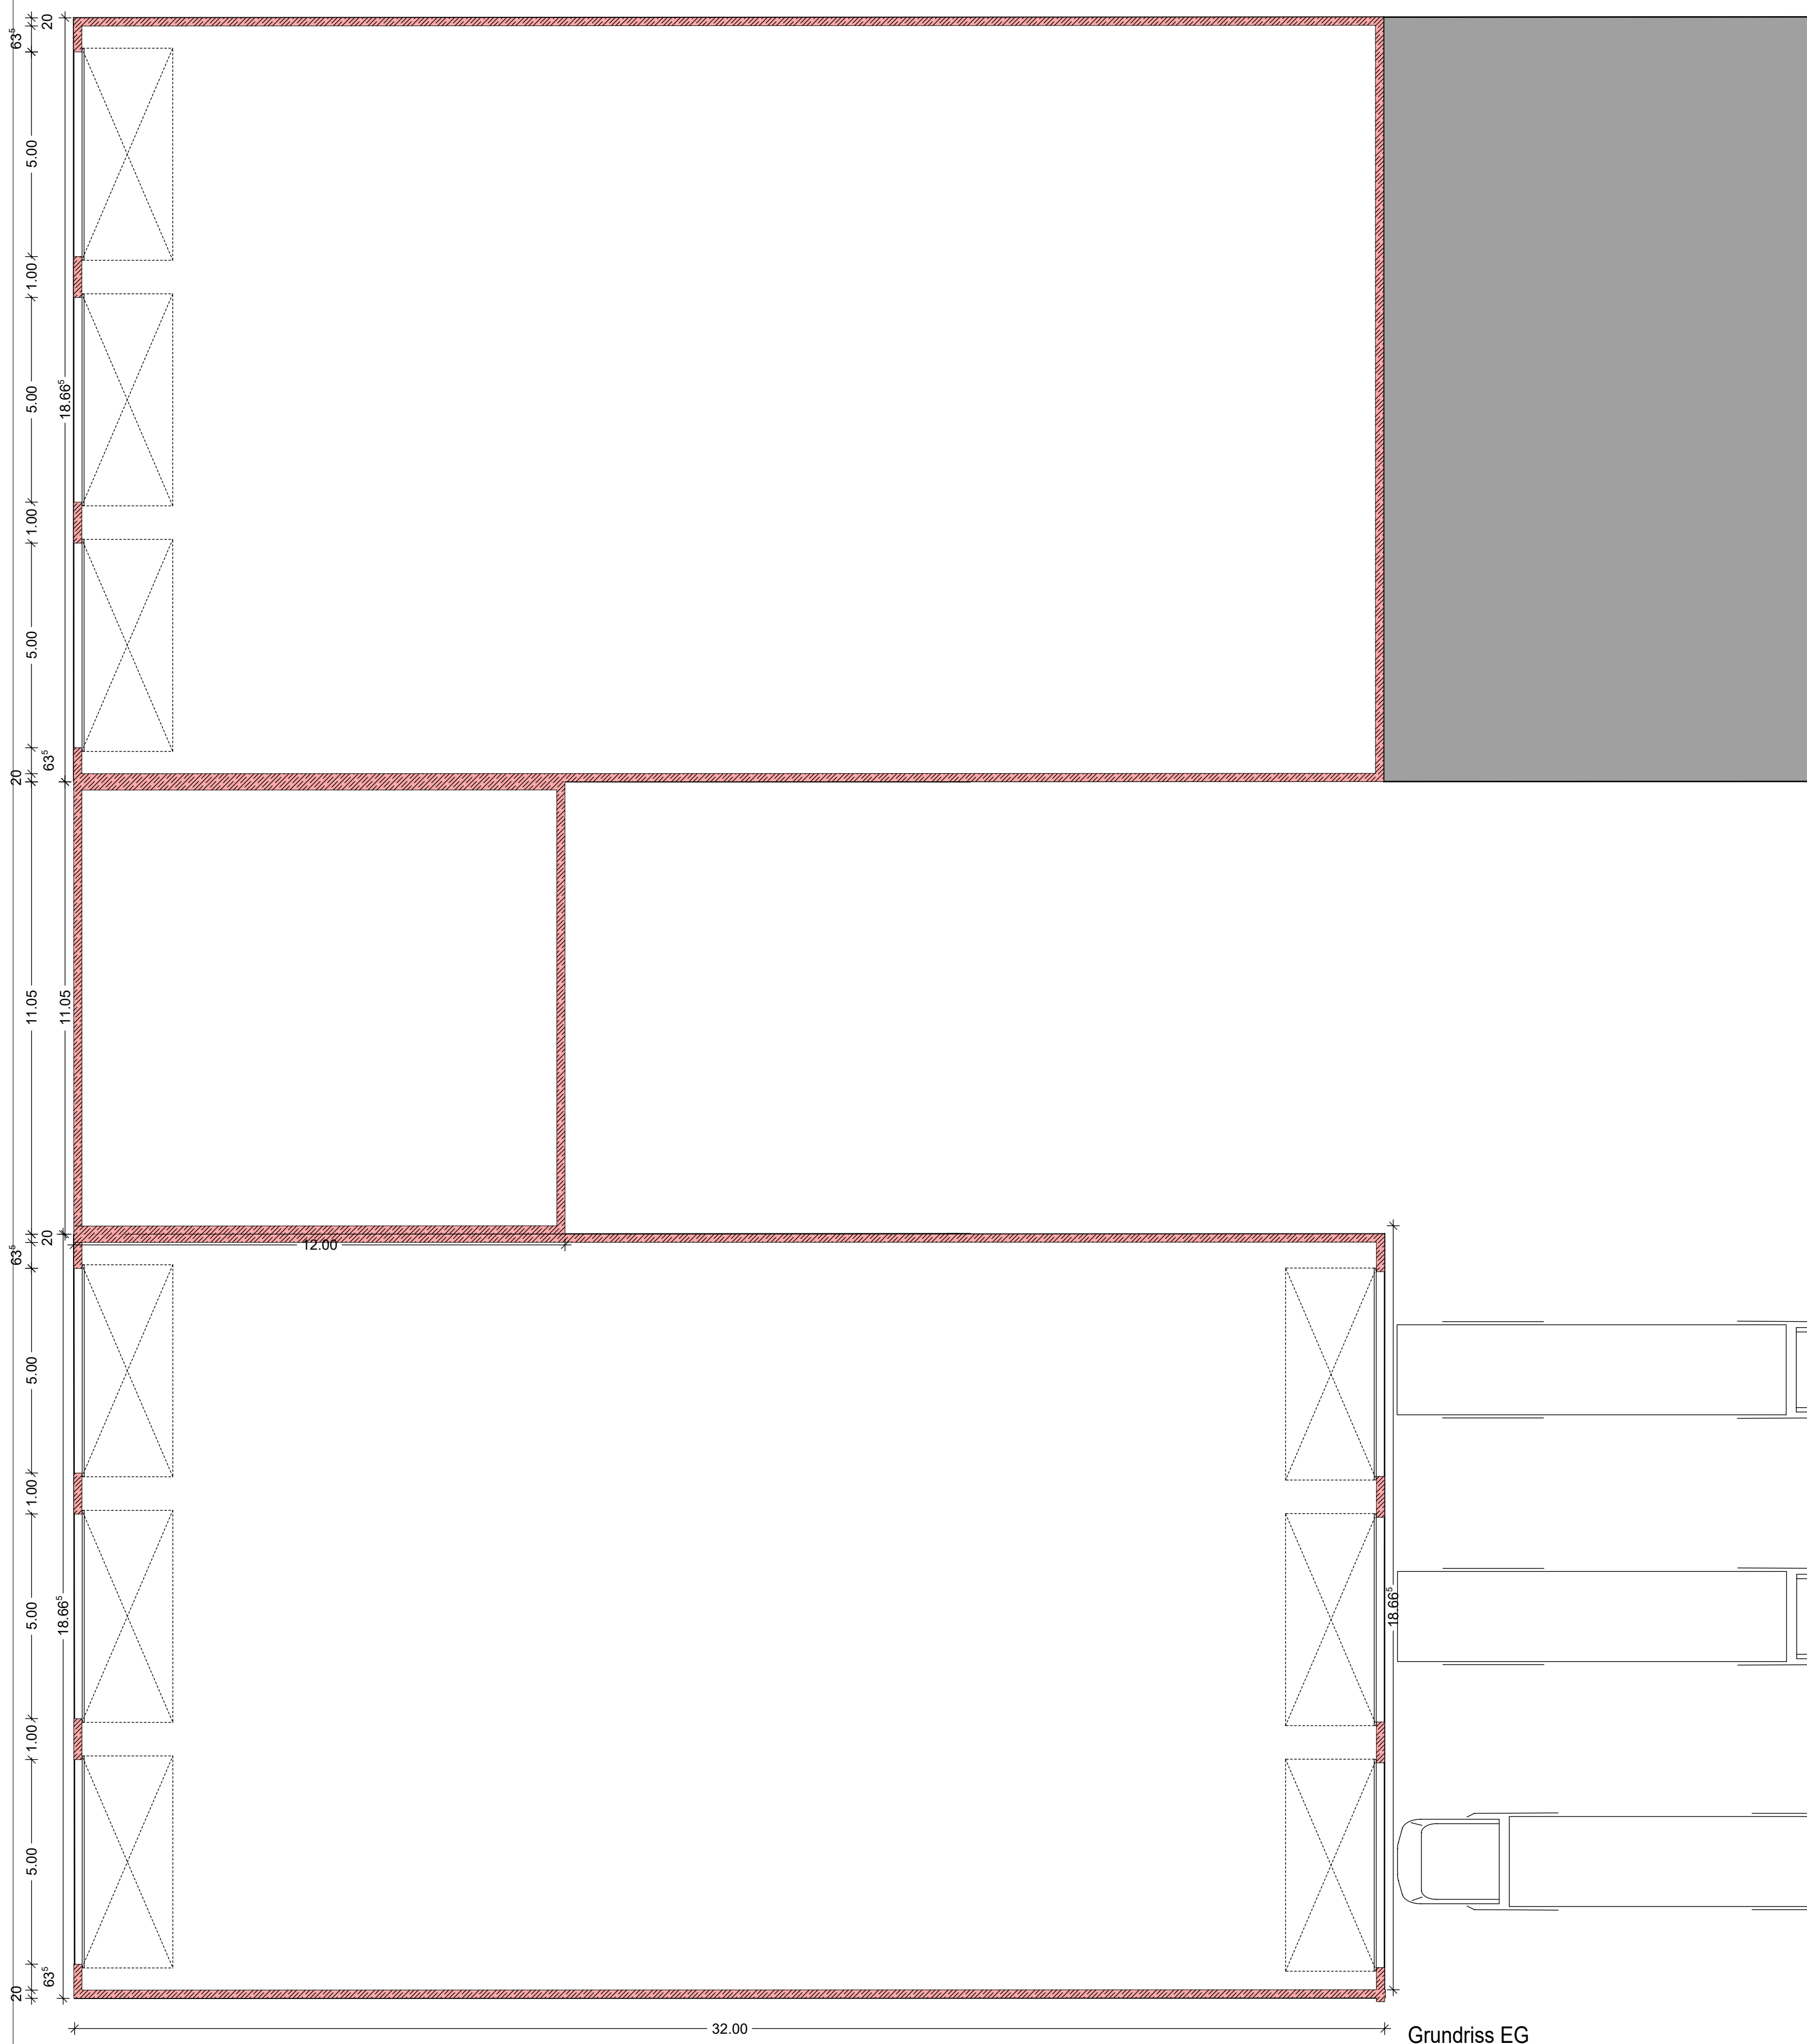

Grundriss EG

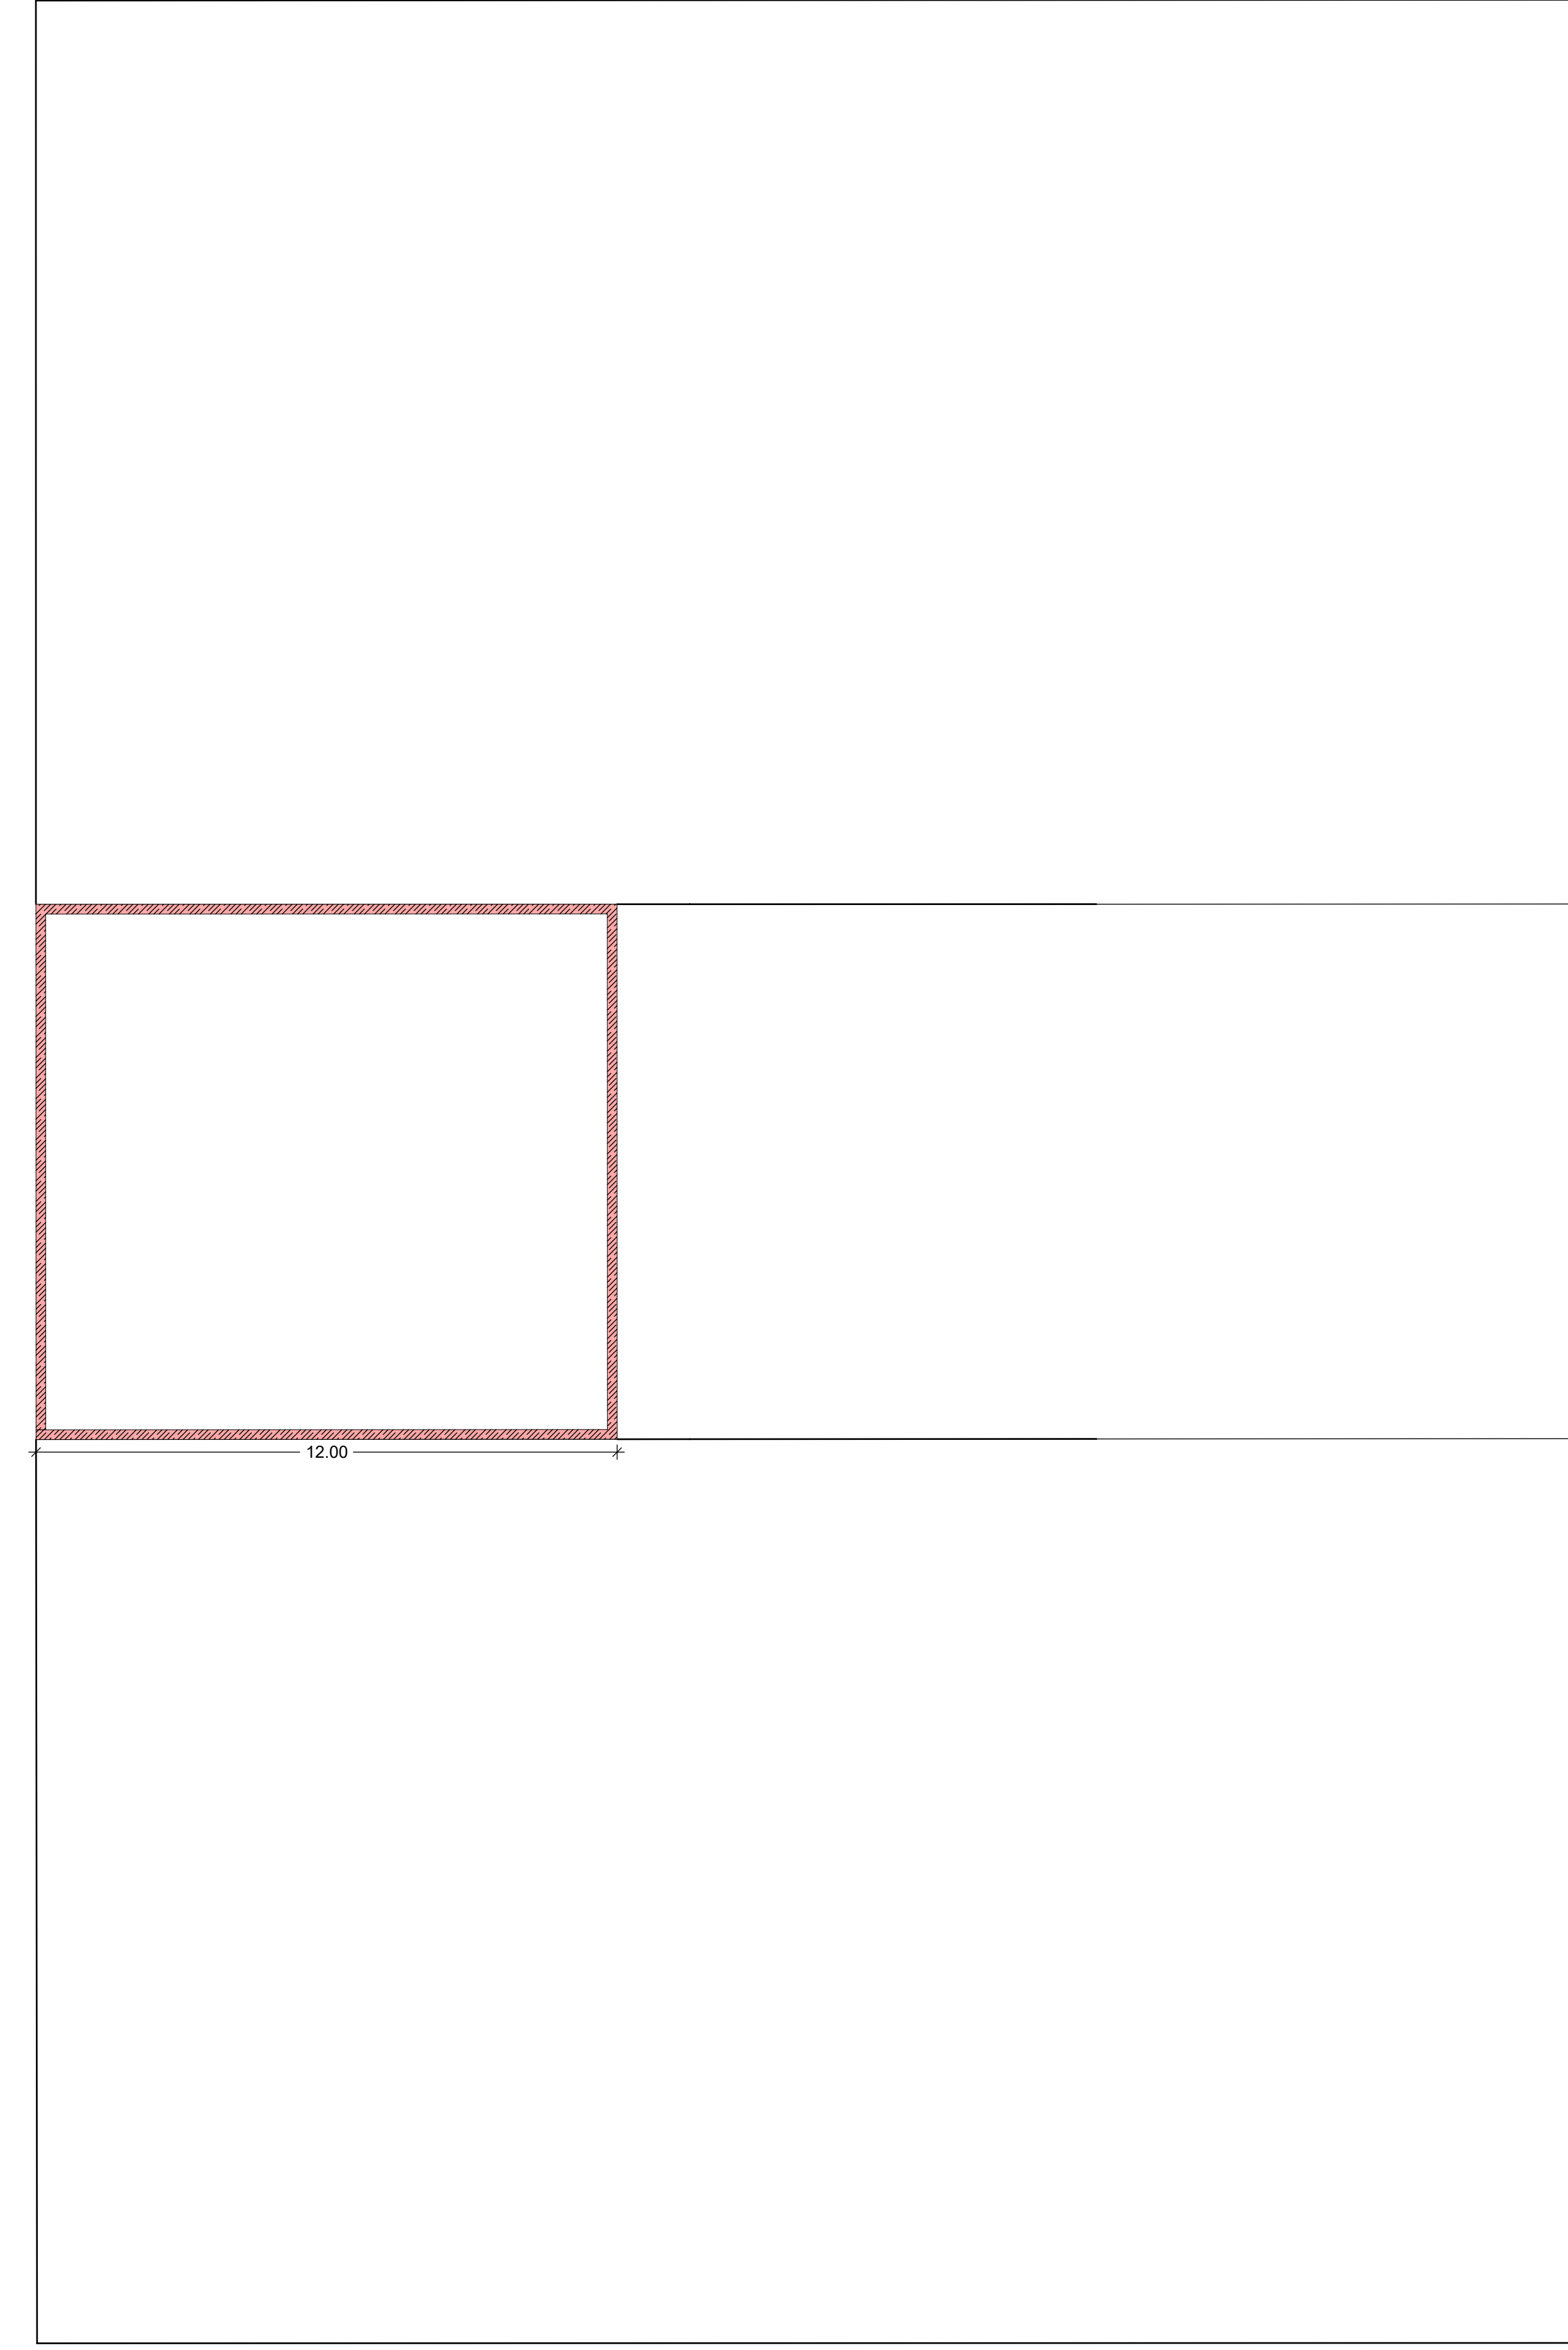

Grundriss OG

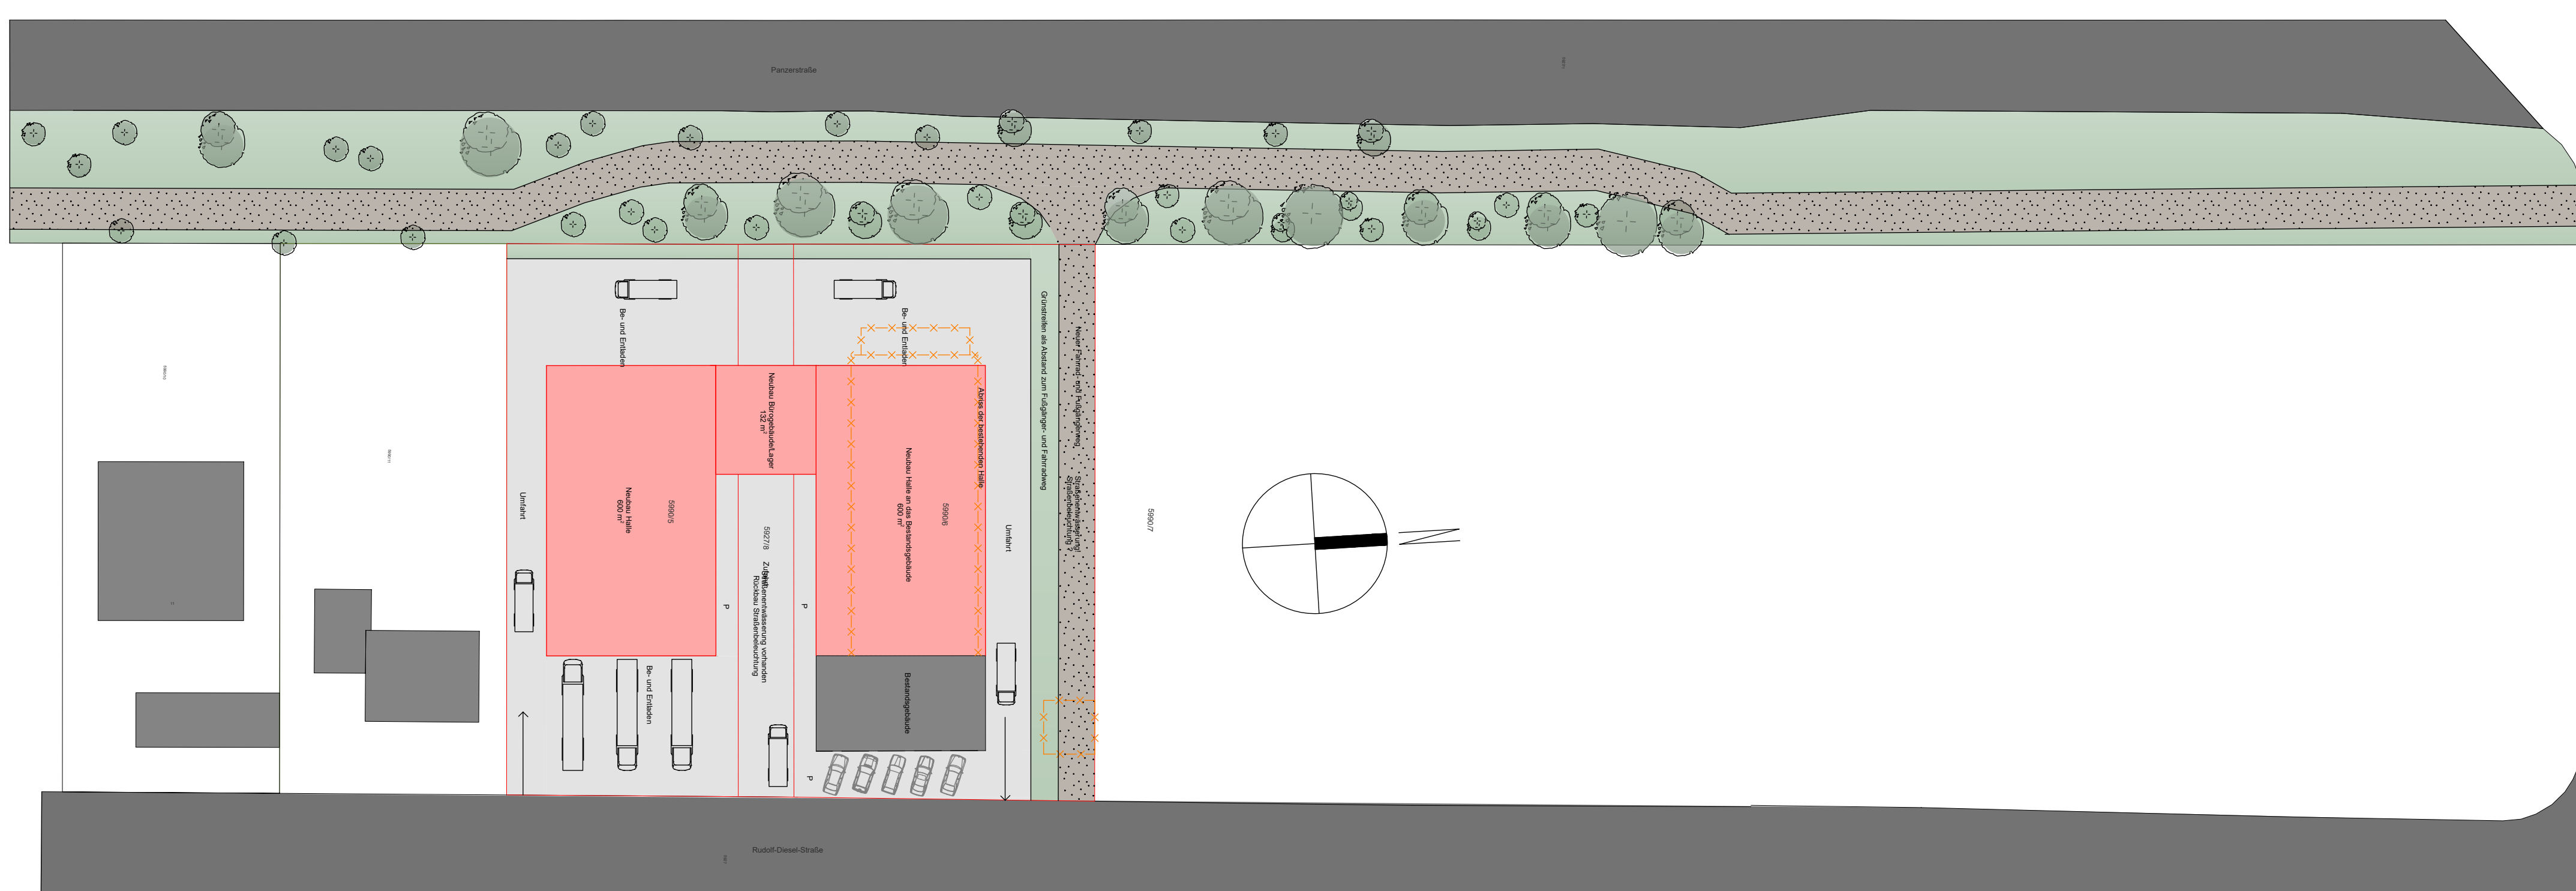

Grundriss EG mit Umgebung 1:500

PROJEKTENTWICKLUNG

BAUHERR:
 Name Georg Guttruff
 Straße Richolfstraße 90
 Ort 97877 Wertheim-Reicholzheim

BAUVORHABEN:
 Name Gewerbehallen Kitzingen
 Straße Rudolf-Diesel-Straße 15+17
 Ort 97318 Kitzingen



Hauptstraße 37 · 97246 Eibelstadt
 Tel.: 09303 / 90 72 - 0 Fax: 09303 / 90 72 - 22
 info@haas-haas.info · www.haas-haas.info

Grundrisse, Lageplan				G2007	
Blatt	Maststab	Datum	Änderungsdatum	gezeichnet	Projektleiter
1	1:100	03.03.2020	---	we	EH