


**Anlage 2 - Übersicht
Änderungen Flächen-
nutzungsplan
Zeubelried**

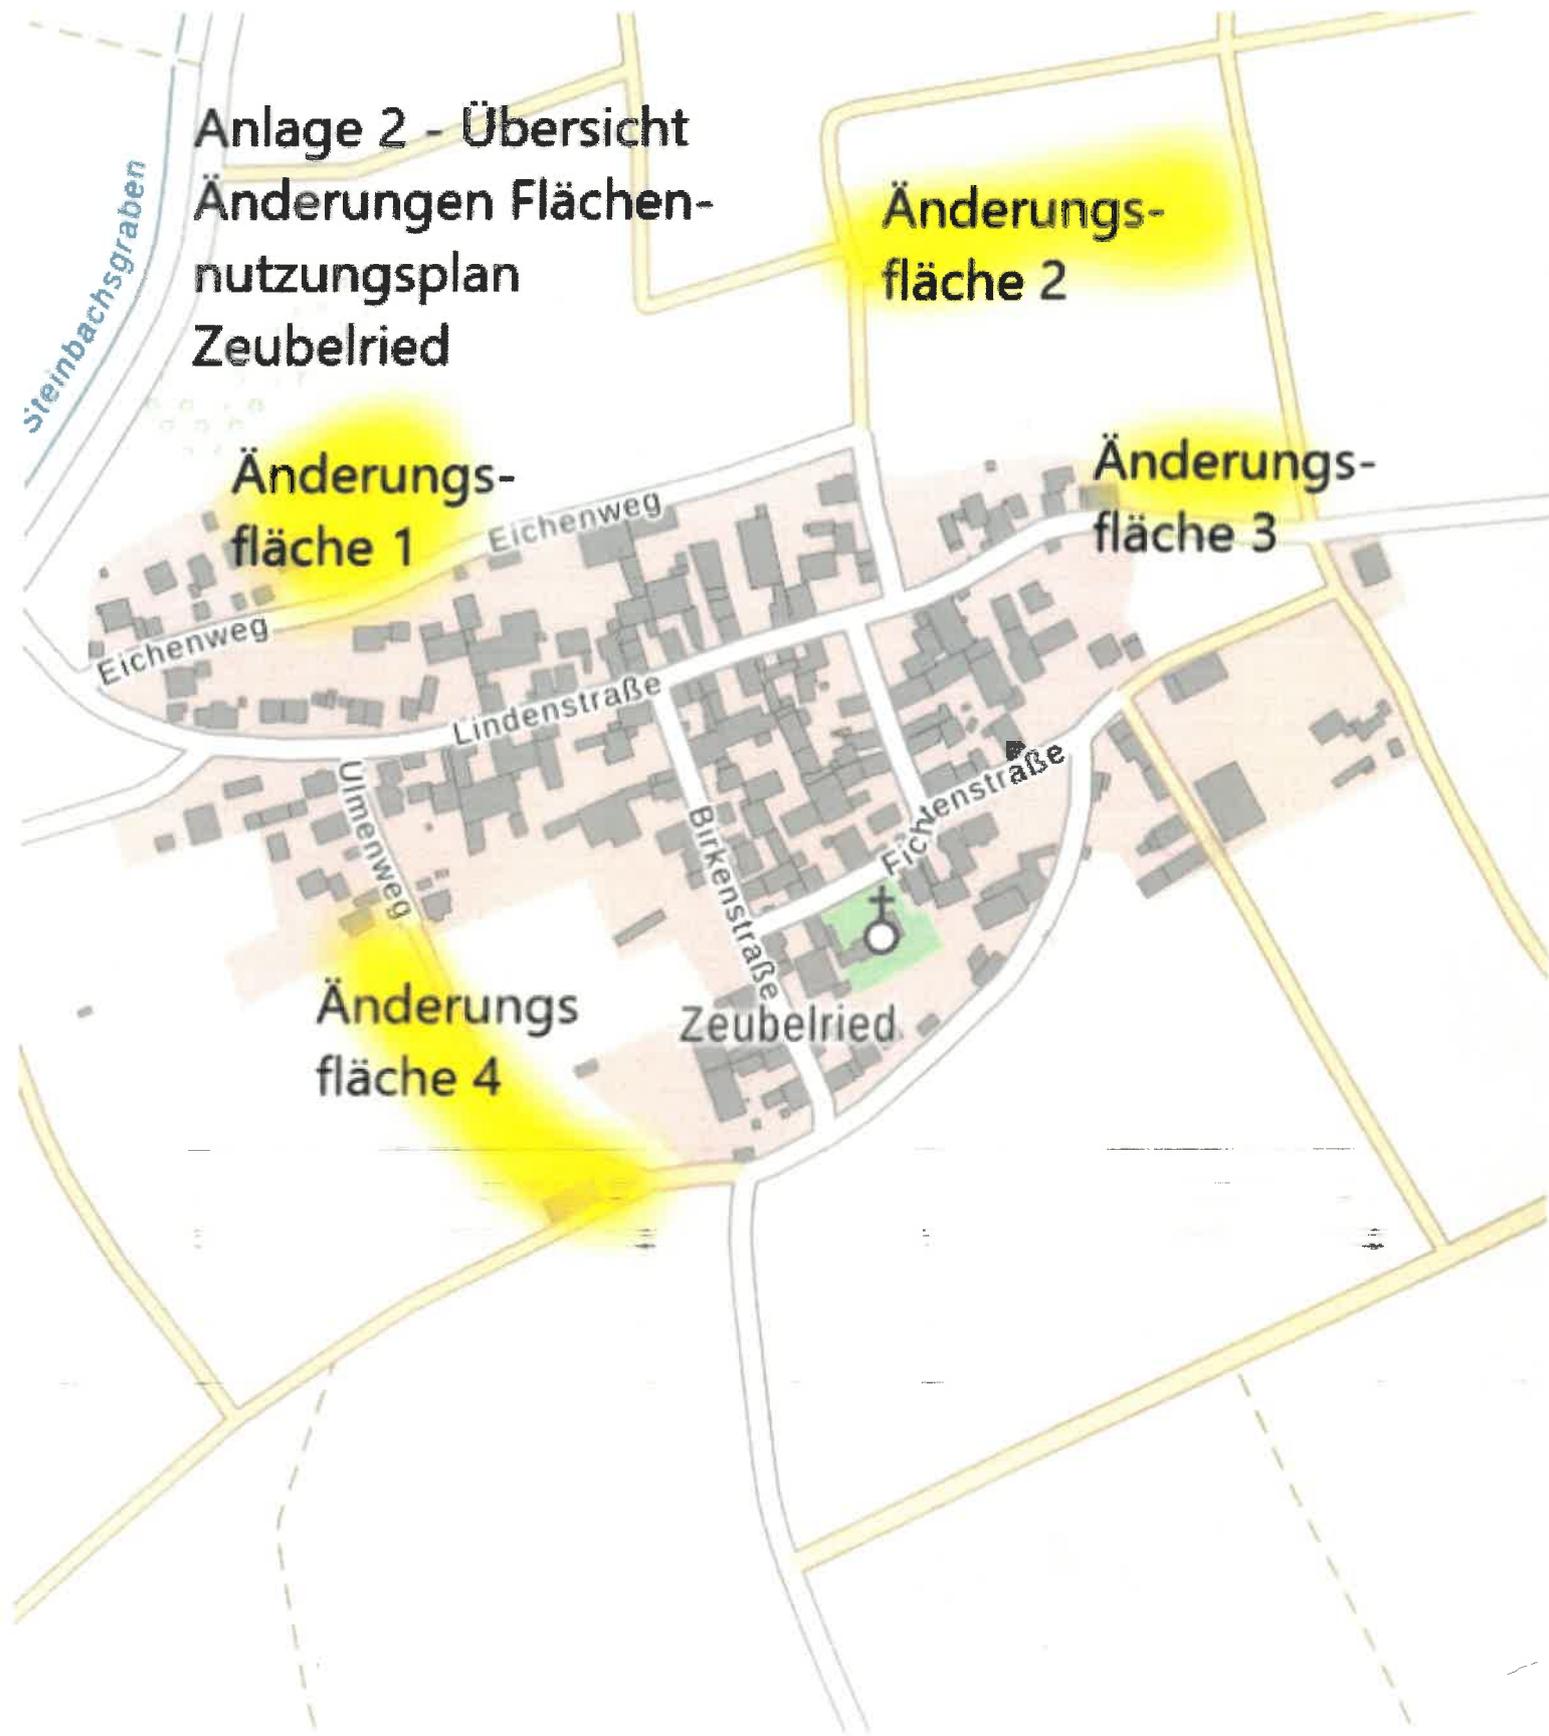

**Änderungs-
fläche 2**

**Änderungs-
fläche 1**

**Änderungs-
fläche 3**

**Änderungs
fläche 4**

Zeubelried