




LEGENDE Zuordnung Bauteil B

	Gemeinsame Nutzung KiKri und KiGa
	Nutzung durch KiKri

LEGENDE

	Bestand
	Neu
	Abbruch

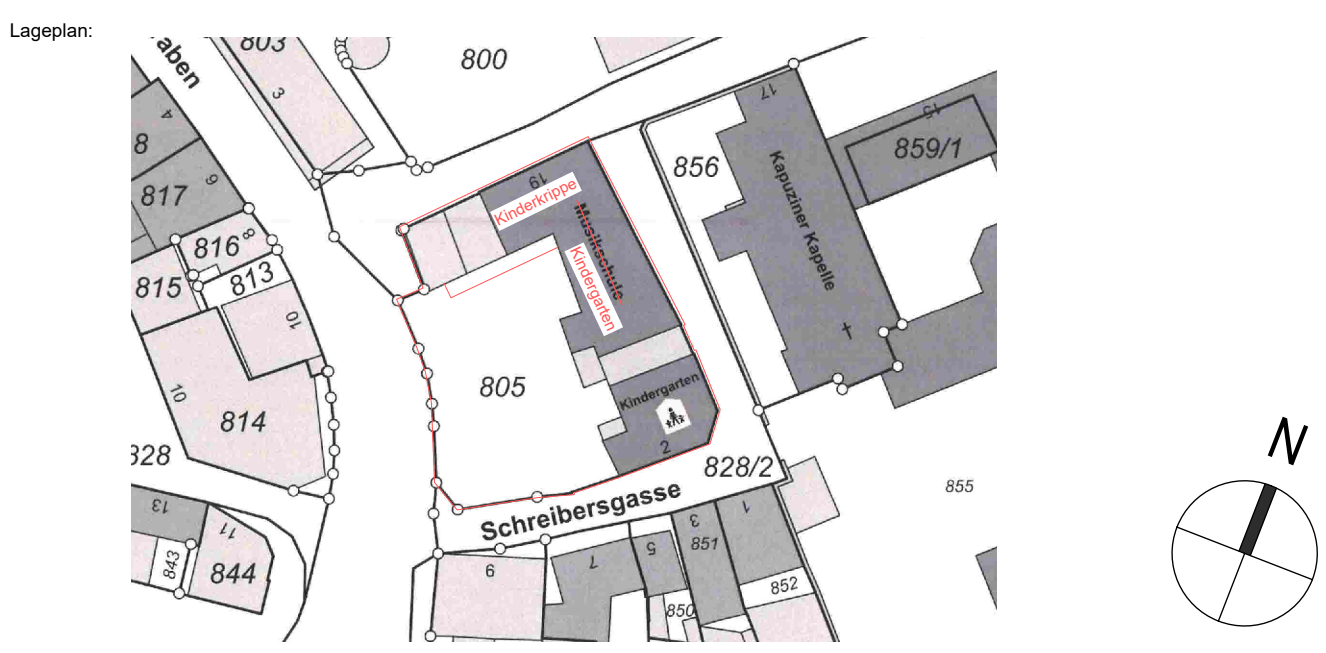

ENTWURFSPLANUNG

Bauvorhaben: **Nutzungsänderung Kinderkrippe**
ev. Kindergarten Kitzingen
Schreibersgasse 2
97318 Kitzingen
Fl.Nr.: 805

Bauherr: **Evang.-Kindergartenstiftung Schreibersgasse**
Gustav-Adolf-Platz 6
97318 Kitzingen

Planverfasser: **Roth und Partner Architekten**
Alte Burgstraße 2 - 97318 Kitzingen
Tel. +49 9321 14922 -80
Fax: +49 9321 14922 -82
info@rothundpartner.net
www.rothundpartner.net



Bv.Nr.: K 2014	Bauteil: 1. Obergeschoss	Datum: 26.01.2021	Änderungsdatum: 17.06.2021	gezeichnet: sw	Projektleiter: P. Geiling	Pl.Nr.: K2014/EP/03	Index: ---
Maßstab: 1: 100							