





Vorentwurf Bahnhofsumfeld Kitzingen

Lageplan M 1:500


16.12.2021

Arbeitsgemeinschaft

Hofmann-Keicher-Ring Architekten
 Veitshöchheimer Straße 1a, 97080 Würzburg

Molenaar. Architekten und Stadtplaner BDA
 Claudia Weber-Molenaar. Landschaftsarchitektin und Stadtplanerin BDLA



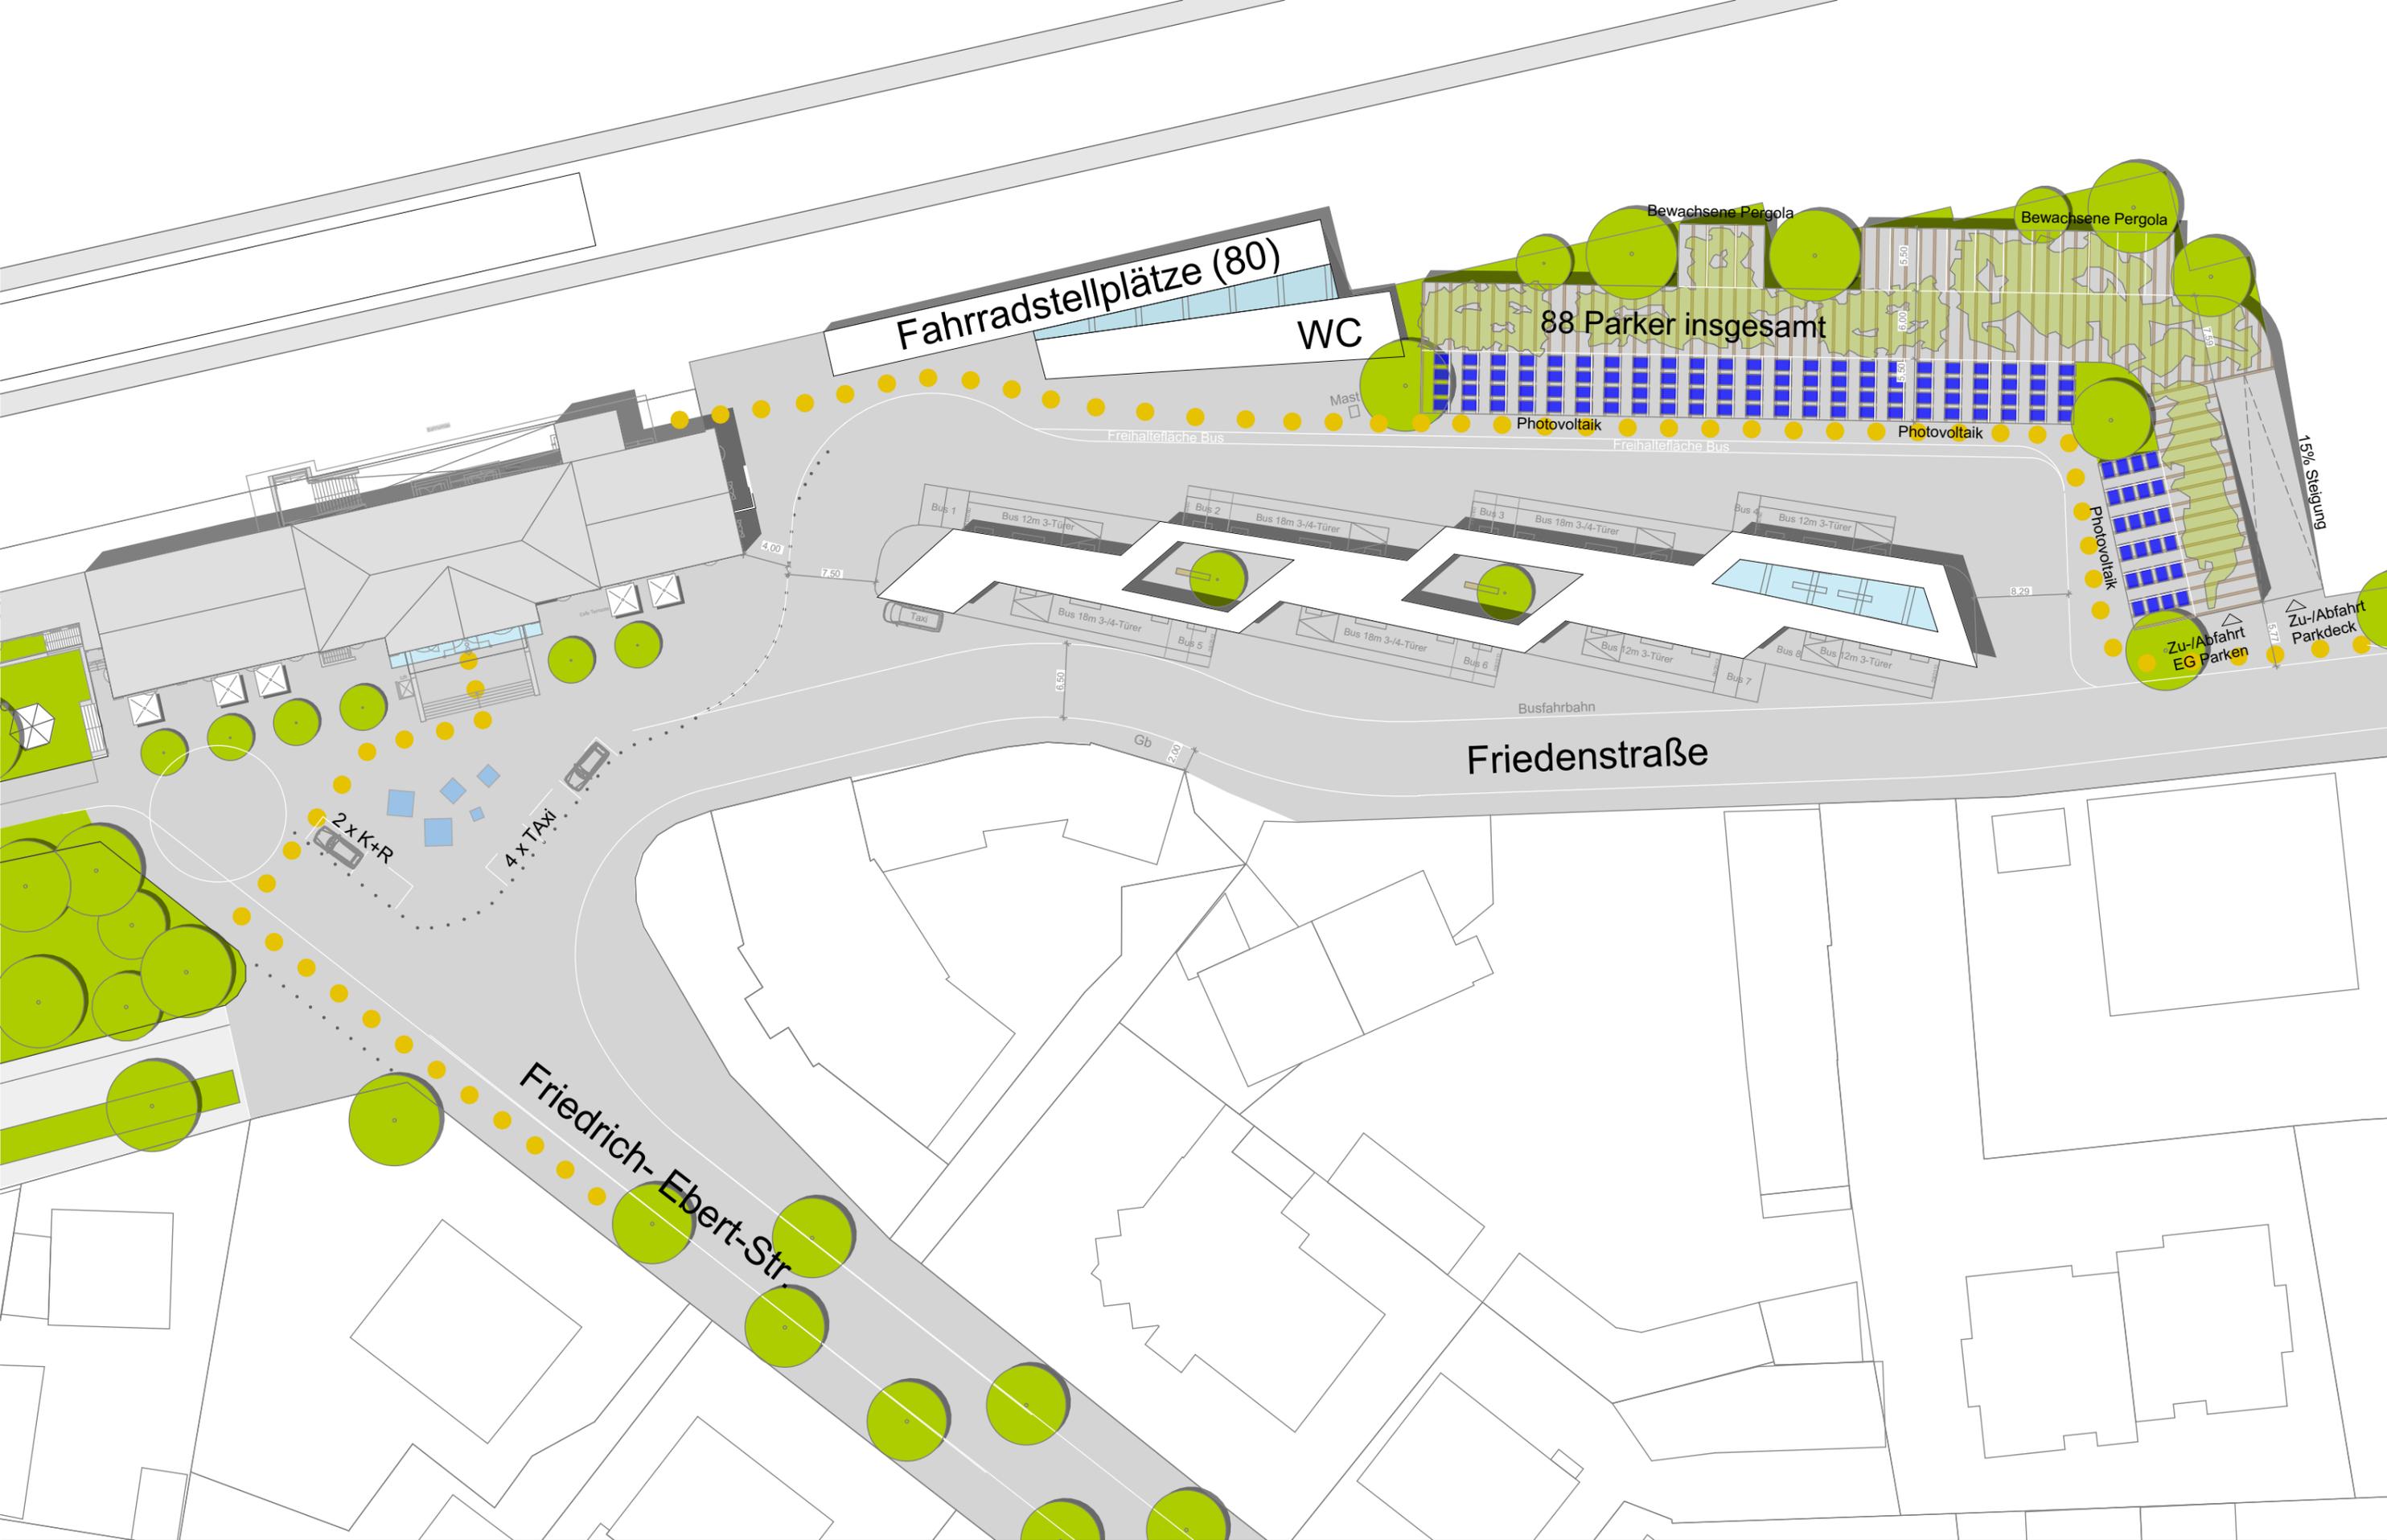

Vorentwurf Bahnhofsumfeld Kitzingen

Lageplan Parkdeck M 1:500

16.12.2021

Arbeitsgemeinschaft


Hofmann-Keicher-Ring Architekten

Veitshöchheimer Straße 1a, 97080 Würzburg

Molenaar. Architekten und Stadtplaner BDA

Claudia Weber-Molenaar. Landschaftsarchitektin und Stadtplanerin BDLA



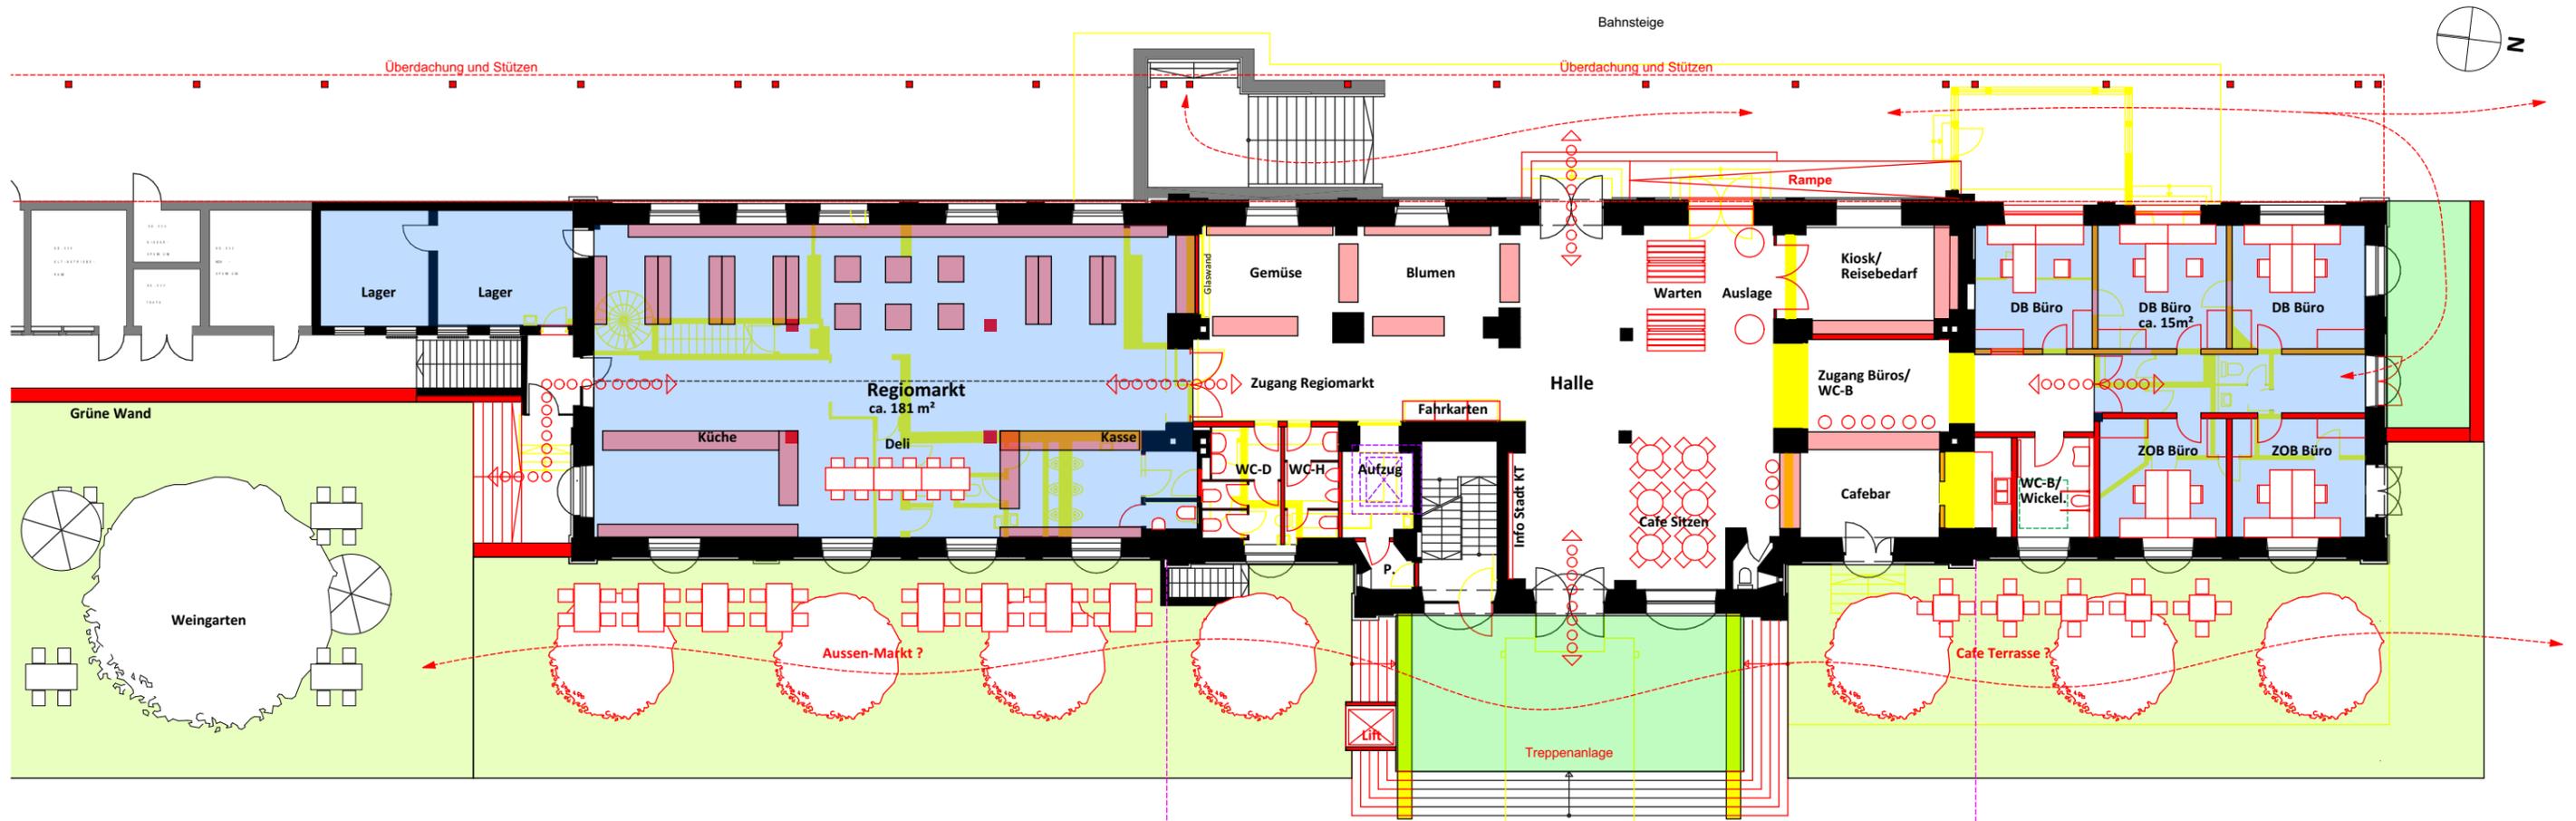

Regiomarkt - Genussregion Kitzingen
 "Gemeinsam sind wir stark"
 "Mit vereinten Kräften"
 "[Naschhalle]"

Beispiele: Naschmarkt, Wien
 Kornhaus Scheunen, Schabisch Hall
 Mercado de Ribera, Lissabon
 Präsentation von saisonalem Gemüse aus der Region
 => Lernprozess für den Konsumenten
 Bäuerliche Erzeugergemeinschaft Kitzingen ?

Treppenanlage bis hier (Mittelbau) ???

Büros Verkehrsbetriebe
 (alternativ: Büro vermietbar)

Variante 04 - ohne Terrasse - Erdgeschoss M 1:200



Bahnhofsgebäude Bestand - Ansicht Ost M 1:200



Bahnhofsgebäude Bestand - Ansicht West M 1:200