


### Strassenquerschnitt

Breslauer Straße


Zwischen Texasweg / Mennlandstraße

M = 1:50


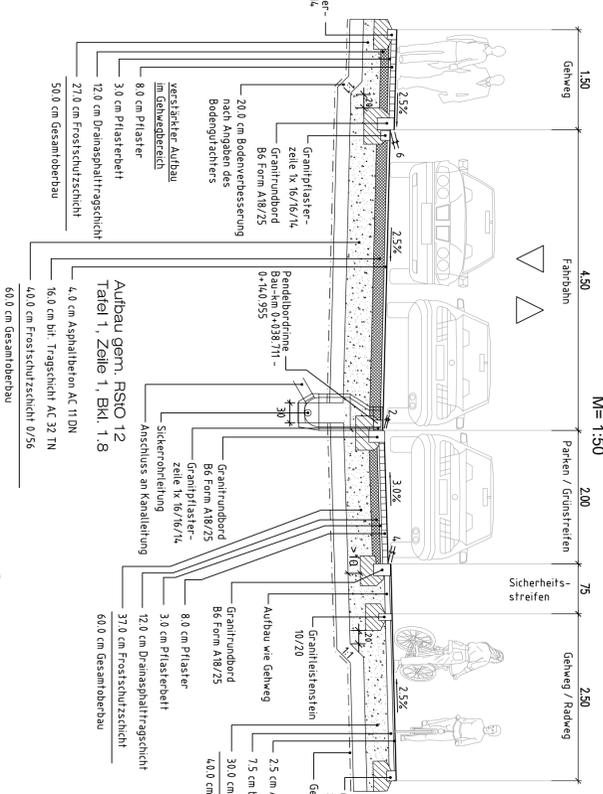


### Kreuzungsbereich

M = 1:50

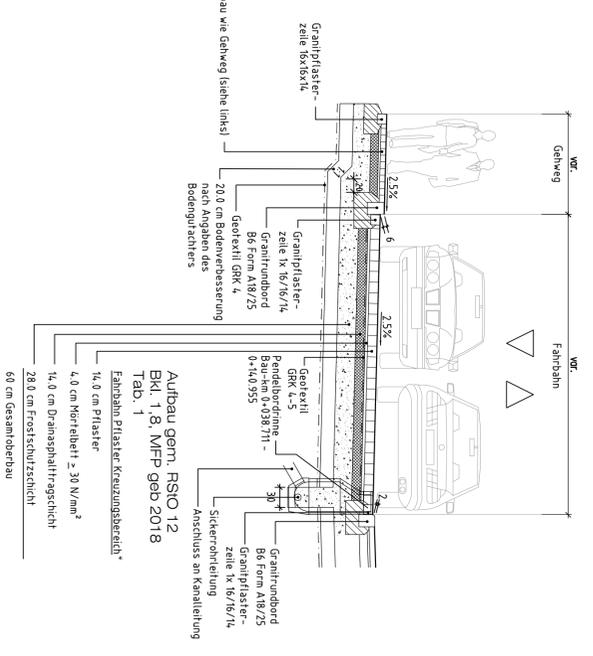

- \* - gebundener Oberbau gem. MFP geb 2018
- Fugentfüllung stark 30-4,0 n/mm<sup>2</sup>
- Dehnungsfugen Abstand 4-10 m

 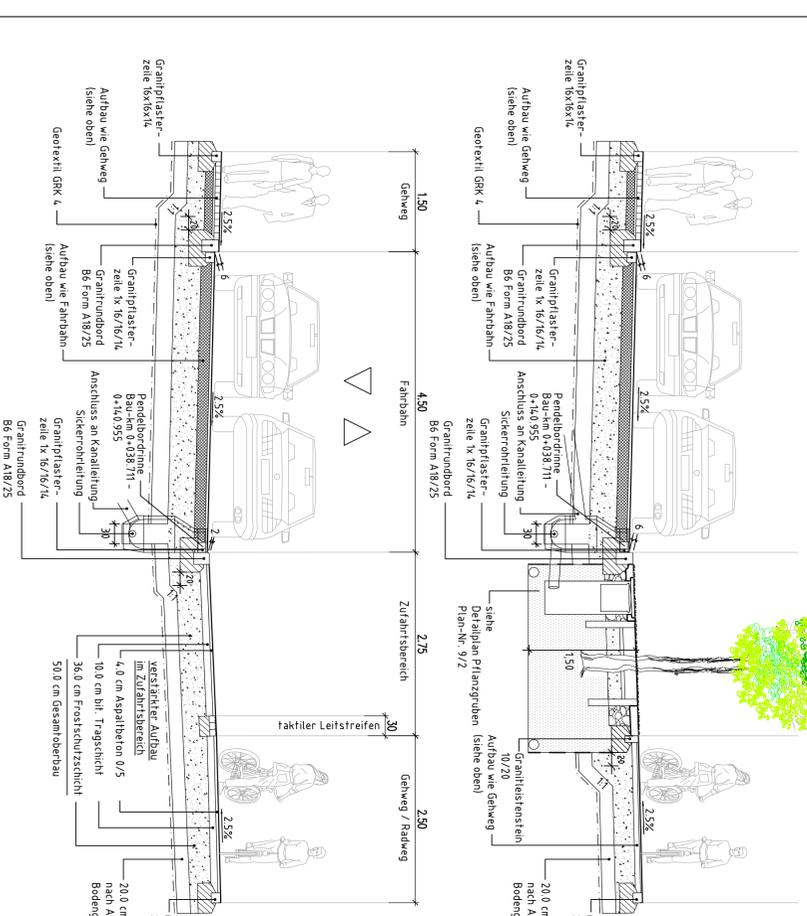

<b>INGENIEURGESELLSCHAFT mbH</b> <b>GEORG MAIER</b> Regierungsbauamtsleiter, Dipl.-Ingenieur Beratender Ingenieur VBI		bestellert: 06/2023 genehmigt: 06/2023 geprüft:		Gev. Bnd	
<b>MAWS</b>				giprft:	
Stadtbaurnt Kitzingen Sachgebiet 63 Tiefbau Schulhof 2 97318 Kitzingen				Projekt: Neugestaltung Breslauer Straße	
Nr.		Art der Änderung		Datum	
Zeichen		Datum		Zeichen	
<h1>ENTWURF</h1>					
 Stadtbaurnt Kitzingen Sachgebiet 63 Tiefbau PROJ.-Nr.:		Unterlage / Blatt-Nr.: 6/1 Strassenquerschnitt Breslauer Straße Texasweg - Mennlandstraße Maßstab: 1:50			
Neugestaltung Breslauer Straße		Kitzingen, den Stadtbaurnt Kitzingen			
aufgestellt: Kitzingen, den		Stadtbaurnt Kitzingen			
Stadtbaurnt Kitzingen		Stadtbaurnt Kitzingen			