
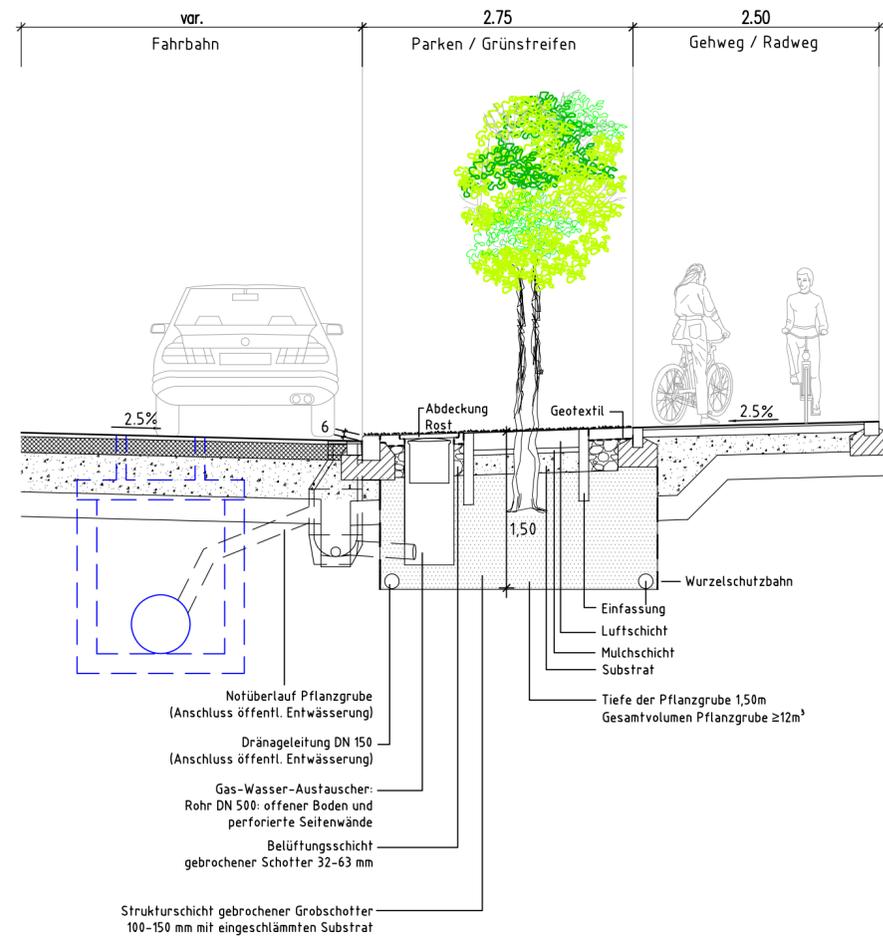


# Lage- und Regelquerschnitt Pflanzgruben

M = 1 : 50

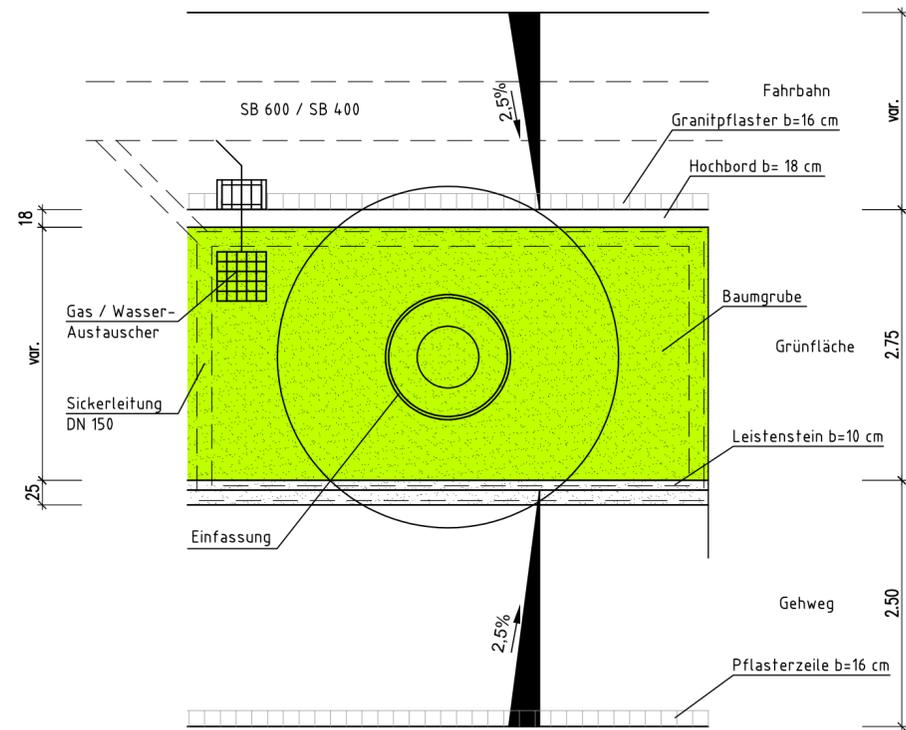

INGENIEURGESELLSCHAFT mbH GEORG MAIER  Regierungsbaumeister, Dipl.-Ingenieur Beratender Ingenieur VBI		bearbeitet:	06/2023	Geyer
		gezeichnet:	06/2023	Brod
		geprüft:	06/2023	Maier

Stadtbauamt Kitzingen Sachgebiet 63 Tiefbau  Schulhof 2 97318 Kitzingen		geprüft:		
Projekt: Neugestaltung Breslauer Straße				

Nr.	Art der Änderung	Datum	Zeichen

## ENTWURF

 Stadtbauamt Kitzingen Sachgebiet 63 Tiefbau PROJIS-Nr.:	Unterlage / Blatt-Nr.: 9/2 Detailplan Pflanzgruben  Maßstab: 1:50
---	---

<h3>Neugestaltung Breslauer Straße</h3>	
aufgestellt: Kitzingen, den	Kitzingen, den Stadtbauamt Kitzingen
Stadtbauamt Kitzingen	